

**ALLE MATEN DOOR DE AANNEMER IN HET WERK TE CONTROLEREN**

Opdrachtgever: Ithaca Science Center  
 p/a Raadhuislaan 11  
 5931 NR Tegelen  
 tel: 077 321 01 01

Betreft: plan voor het verbouwen van een pand op een perceel  
 gelegen aan de Raadhuislaan 11 te Tegelen (gemeente Venlo)

datum: april 2011

**BESTEKTEKENING, bladnr.: BN-03**


onderwerp: **plafondtekening  
 begane grond**

datum: 27 april 2011  
 wijz. a: 12 augustus 2011  
 wijz. b: 2 november 2011  
 wijz. c:  
 wijz. d:

besteknr.: 09/10  
 formaat: A-1  
 get.: jdw  
 schaal: 1:100

**ir Jan de Wit**  
 architect  
 Mr Michelsstraat 5  
 5481 CA Schijndel  
 tel: 073 549 42 37  
 fax: 073 549 42 51  
 mobiel: 06 214 07 992  
 info@jdw.nu  
 www.jdw.nu

1.12, 1.12 a en b vervallen

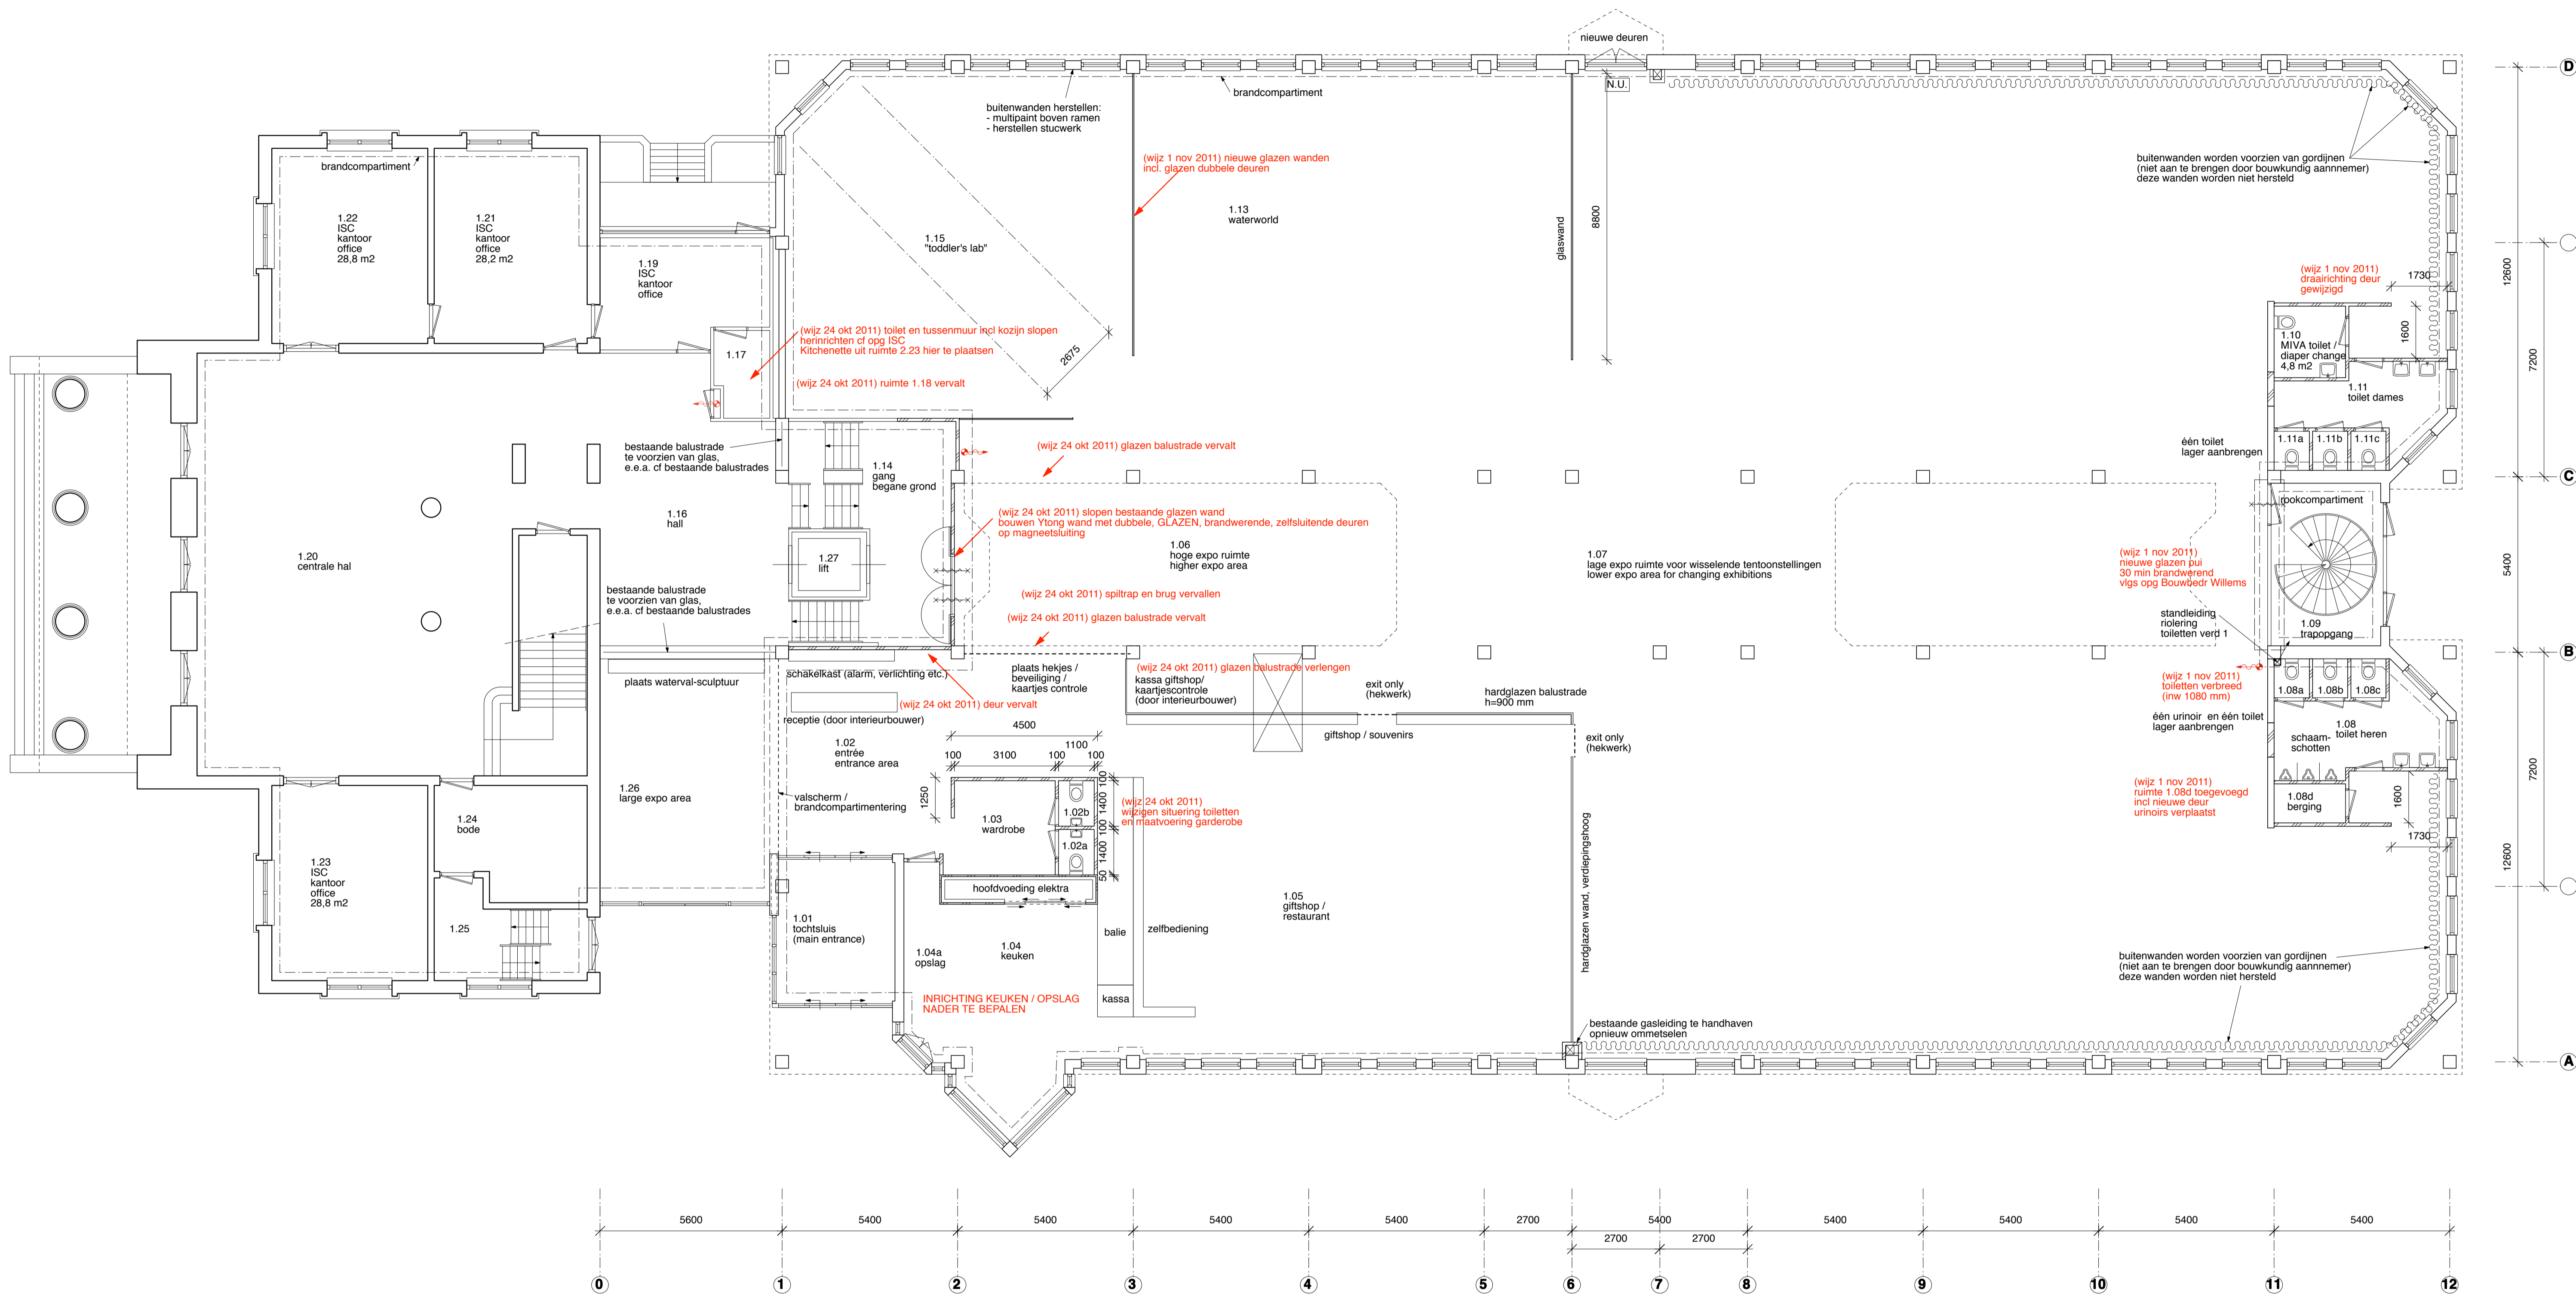

**ALLE MATEN DOOR DE AANNEMER IN HET WERK TE CONTROLEREN**

Oprichtgever: Ithaca Science Center  
 p/a Raadhuislaan 11  
 5931 NR Tegelen  
 tel: 077 321 01 01

Betreft: plan voor het verbouwen van een pand op een perceel,  
 gelegen aan de Raadhuislaan 11 te Tegelen (gemeente Venlo)

datum: april 2011

<b>BESTEKTEKENING, bladnr.: BN-01</b>		<b>DEFINITIEF ONTWERP</b>	Ir Jan de Wit architect Mr Michelsstraat 5 5481 CA Schijndel tel: 073 549 42 37 fax: 073 549 42 51 mobiel: 06 214 07 992 info@jdw.nu www.jdw.nu
onderwerp: <b>plattegrond begane grond nieuwe situatie</b>			
datum: 27 april 2011 wijz. a: 12 augustus 2011 wijz. b: 29 sept. 2011 wijz. c: 2 november 2011 wijz. d:	besteknr.: 09/10 formaat: A-1 get.: jdw schaal: 1:100		