


ALLE MATEN DOOR DE AANNEMER IN HET WERK TE CONTROLEREN

Opdrachtgever: Ithaca Science Center p/a Raadhuislaan 11 5531 NR Tegelen tel: 077 321 01 01	
Betreft: plan voor het verbouwen van een pand op een perceel, gelegen aan de Raadhuislaan 11 te Tegelen (gemeente Venlo)	
datum: april 2011	
BESTEKTEKENING, bladnr.: BN-04 onderwerp: plafondtekening eerste verdieping	Ir Jan de Wit architect Mr. Michelsstraat 5 5481 CA Schijndel tel: 073 549 42 37 fax: 073 549 42 51 mobiel: 06 214 07 992 info@jdw.nu www.jdw.nu
datum: 27 april 2011 wijz. a: 12 augustus 2011 wijz. b: wijz. c: wijz. d:	besteknr.: 09/10 formaat: A-1 get.: jdw schaal: 1:100

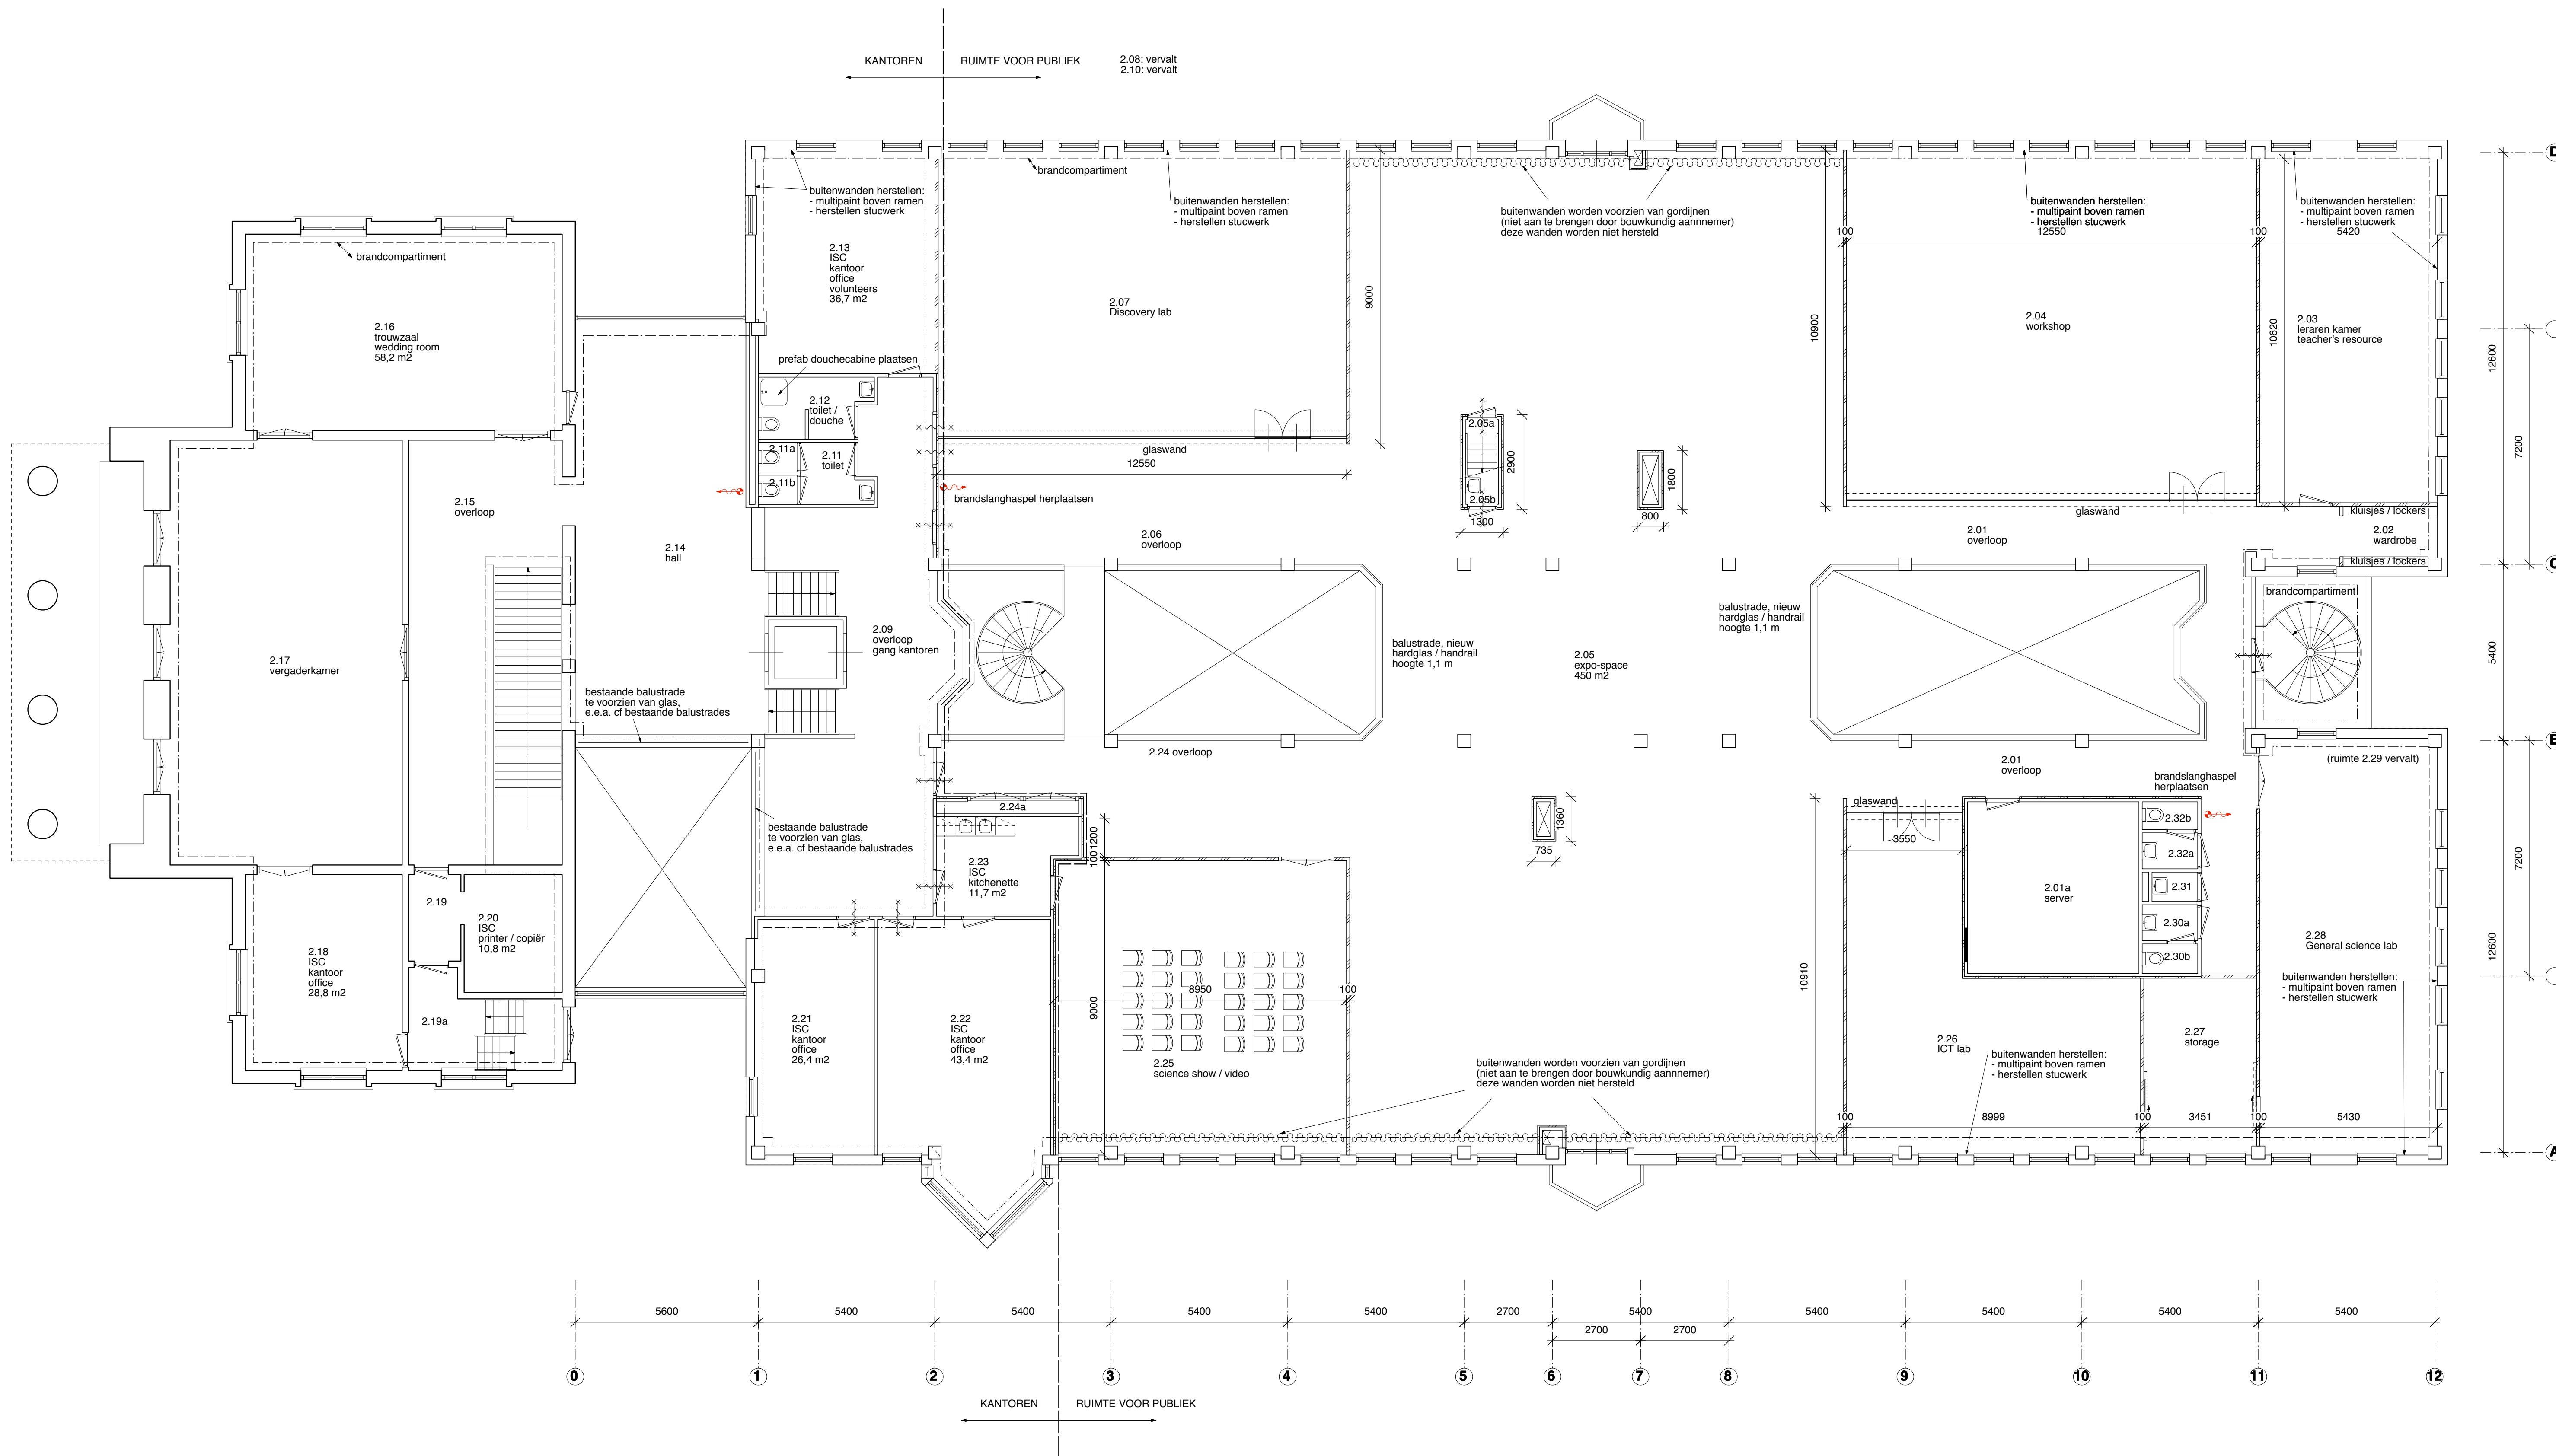


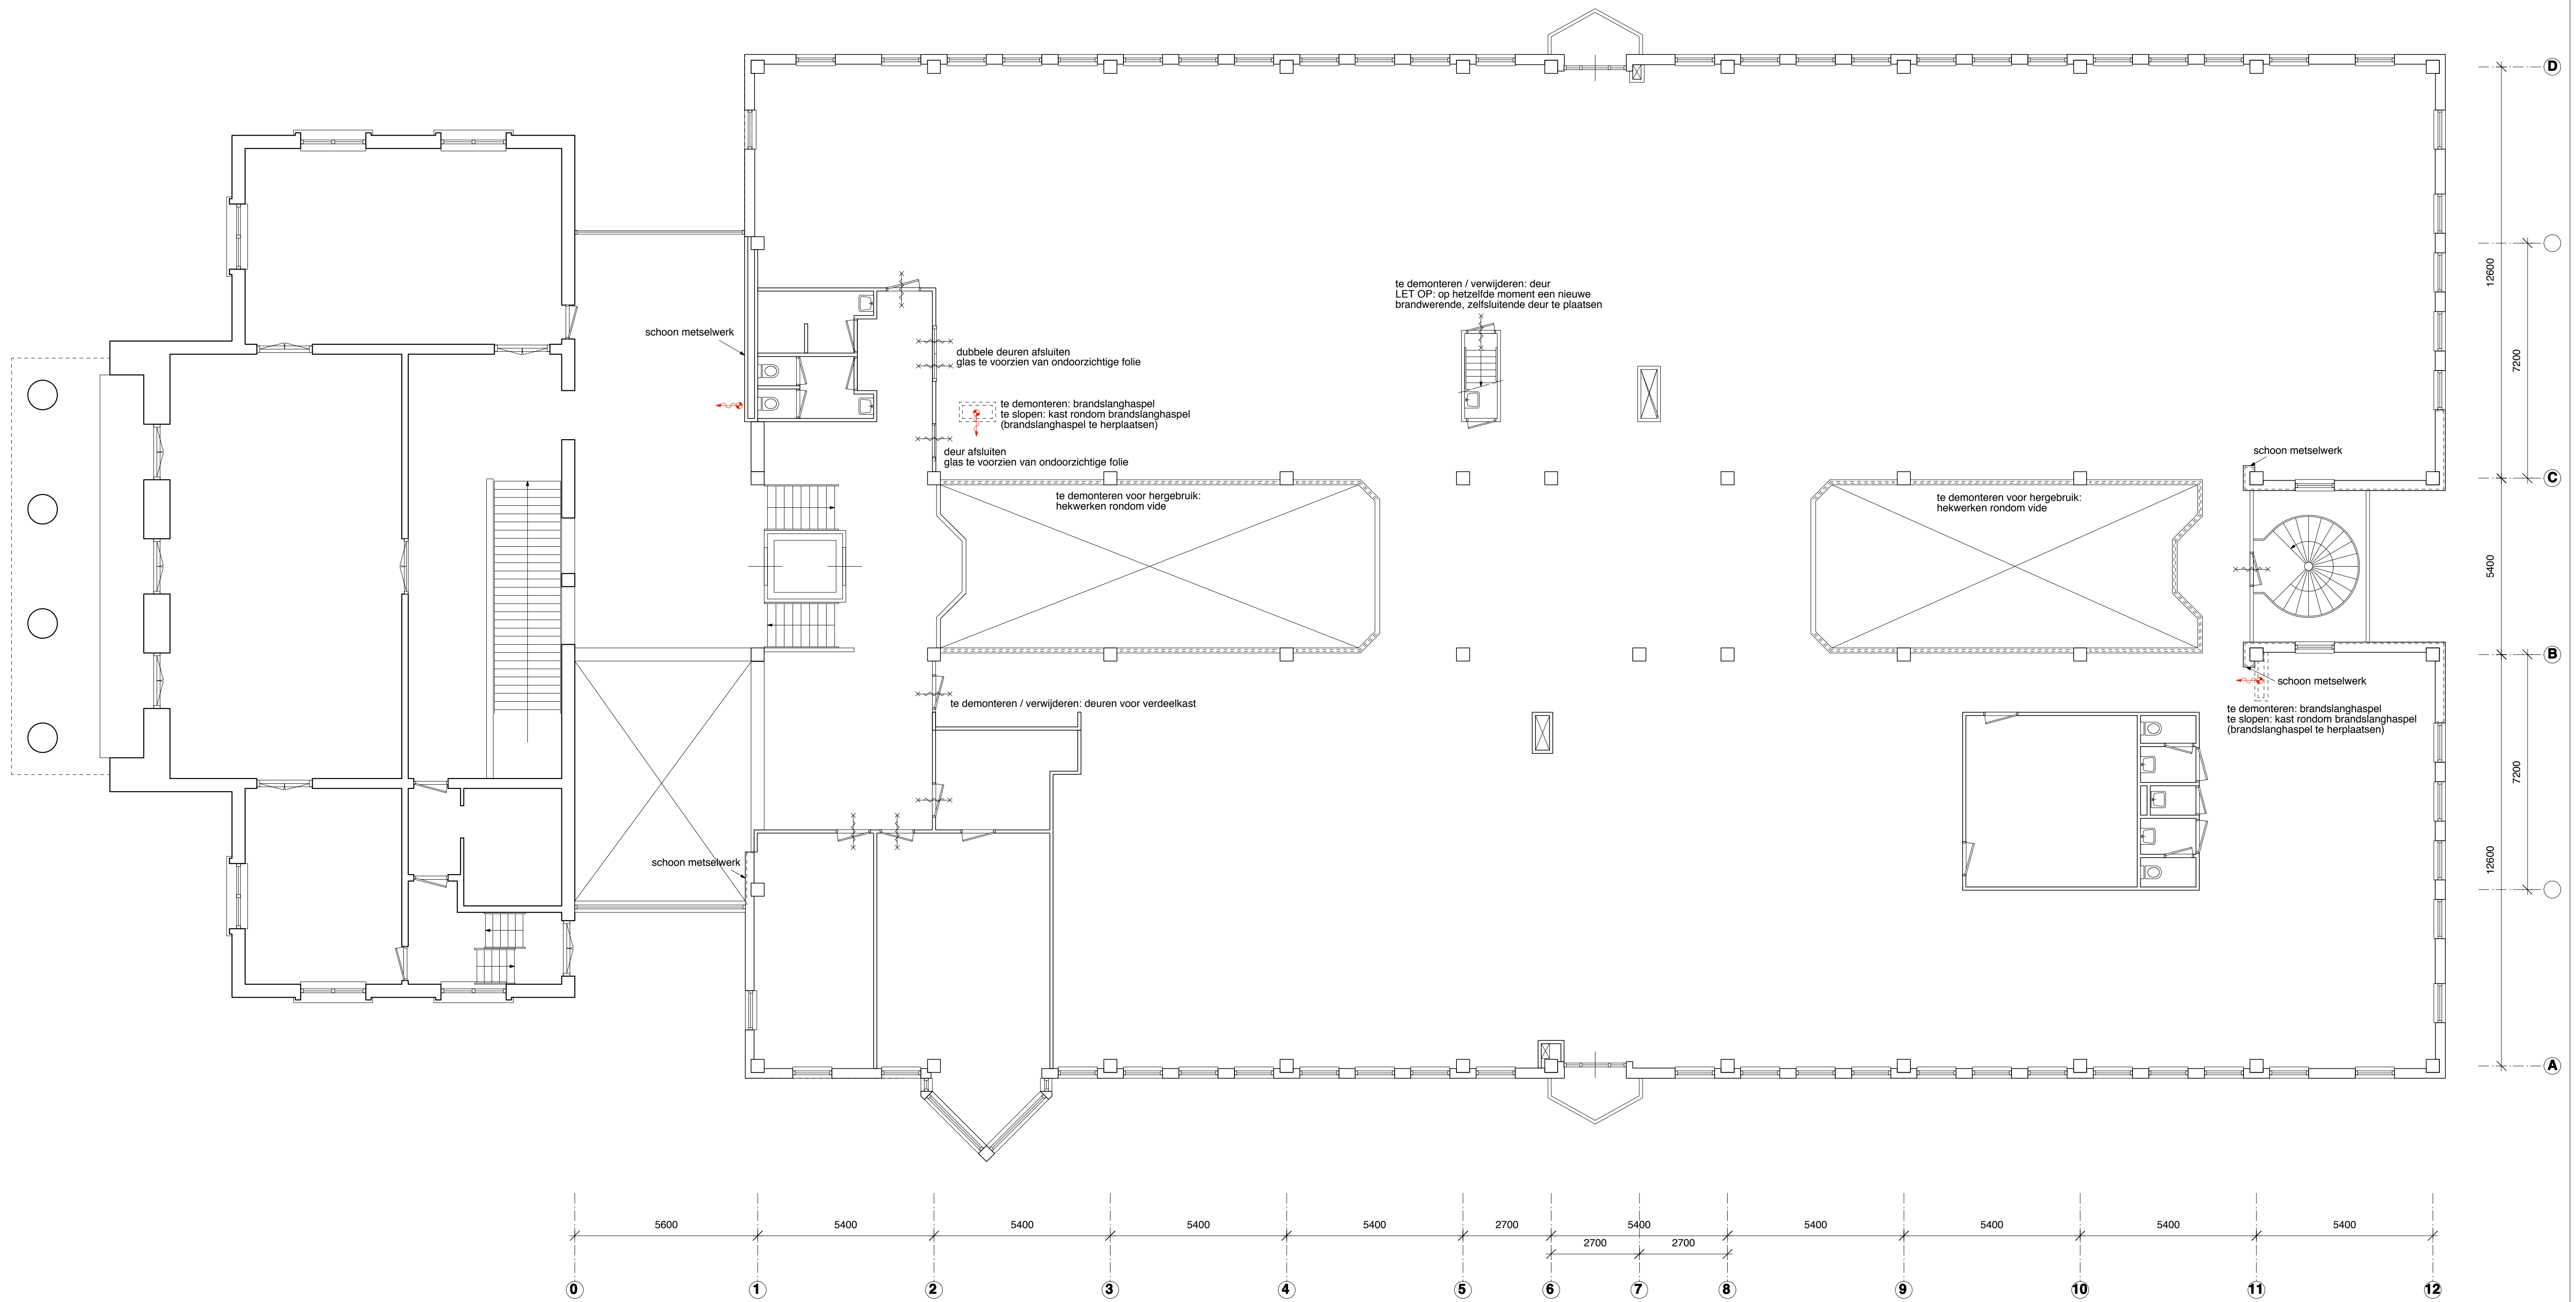
ALLE MATEN DOOR DE AANNEMER IN HET WERK TE CONTROLEREN

Opdrachtgever: Ithaca Science Center
 p/a Raadhuislaan 11
 5931 NH Tegelen
 tel: 077 321 01 01

Betreft: plan voor het verbouwen van een pand op een perceel,
 gelegen aan de Raadhuislaan 11 te Tegelen (gemeente Venlo)

datum: april 2011

BESTEKTEKENING, bladnr.: BN-02		DEFINITIEF ONTWERP	 Ir Jan de Wit architect Mr. Michelstraat 5 5481 CA Schijndel tel: 073 549 42 37 fax: 073 549 42 51 mobiel: 06 214 07 992 info@jdw.nu www.jdw.nu
onderwerp: plattegrond eerste verdieping nieuwe situatie datum: 27 april 2011 wijz. a: 6 mei 2011 wijz. b: 12 augustus 2011 wijz. c: wijz. d:	besteknr.: 09/10 formaat: A-1 get.: jdw schaal: 1:100		



ALLE MATEN DOOR DE AANNEMER IN HET WERK TE CONTROLEREN

Opdrachtgever: Ithaca Science Center
 p/a Raadhuislaan 11
 5931 NR Tegelen
 tel: 077 321 01 01

Betreft: plan voor het verbouwen van een pand op een perceel,
 gelegen aan de Raadhuislaan 11 te Tegelen (gemeente Venlo)


datum: april 2011

BESTEKENING, bladnr.: BS-02
 onderwerp: **plattegrond eerste verdieping**
NA SLOOP

datum: 27 april 2011
 wijz. b: 12 augustus 2011
 wijz. c:
 wijz. d:

besteknr.: 09/10
 formaat: A-1
 get.: jdw
 schaal: 1:100

Ir Jan de Wit
 architect
 Mr. Michelstraat 5
 5481 CA Schijndel
 tel: 073 549 42 37
 fax: 073 549 42 51
 mobil: 06 214 07 992
 info@jdw.nu
 www.jdw.nu

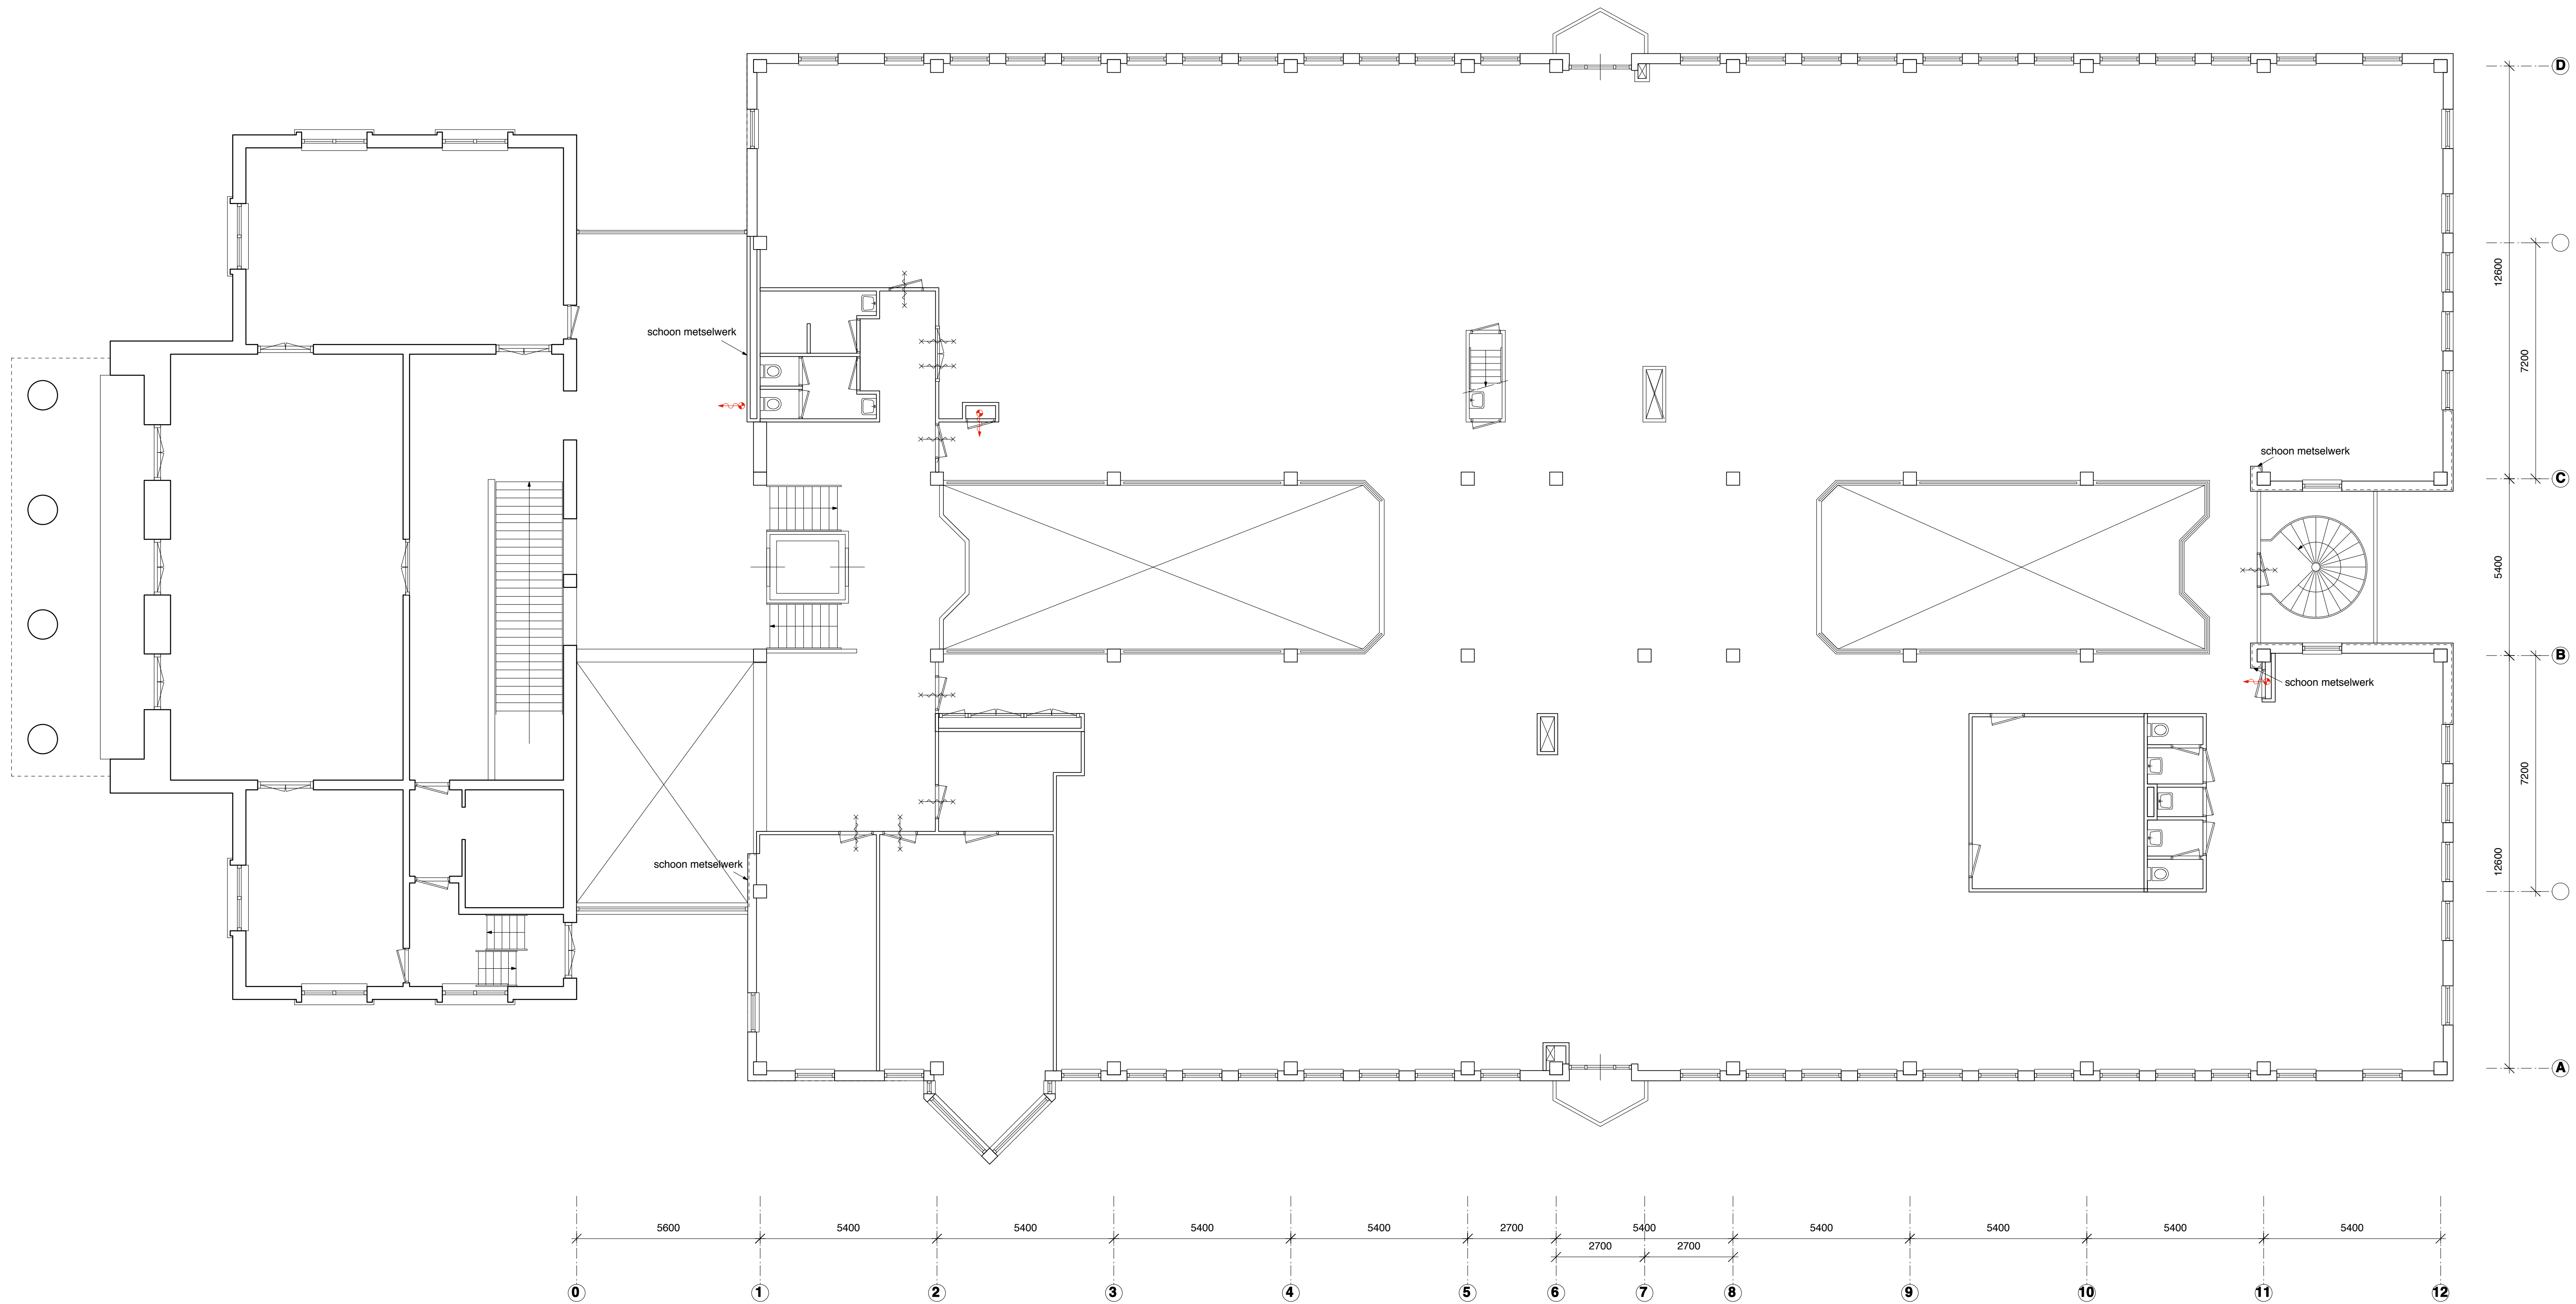

ALLE MATEN DOOR DE AANNEMER IN HET WERK TE CONTROLEREN

Opdrachtgever: Ithaca Science Center
 p/a Raadhuislaan 11
 5931 NR Tegelen
 tel: 077 321 01 01

Betreft: plan voor het verbouwen van een pand op een perceel,
 gelegen aan de Raadhuislaan 11 te Tegelen (gemeente Venlo)

datum: april 2011

BESTEKENING, bladnr.: BB-02		Ir Jan de WR architect Nr. Michielstraat 5 5481 CA Schijndel tel: 073 549 42 37 fax: 073 549 42 51 mobiel: 06 214 07 992 info@jdw.nu www.jdw.nu
onderwerp: plattegrond eerste verdieping		
datum: 27 april 2011 wijz. a: 12 augustus 2011 wijz. b: wijz. c: wijz. d:	besteknr.: 09/10 formaat: A-1 get.: jdw schaal: 1:100	