

ALLE MATEN DOOR DE AANNEMER IN HET WERK TE CONTROLEREN


Opdrachtgever: Ithaca Science Center
 p/a Raadhuislaan 11
 5531 NR Tegelen
 tel: 077 321 01 01

Betreft: plan voor het verbouwen van een pand op een perceel, gelegen aan de Raadhuislaan 11 te Tegelen (gemeente Venlo)

datum: april 2011

BESTEKENING, bladnr.: BN-04	
onderwerp: plafondtekening eerste verdieping	
datum: 27 april 2011	besteknr.: 09/10
wijz. a: 12 augustus 2011	formaat: A-1
wijz. b: 2 november 2011	get.: jdw
wijz. c:	schaal: 1:100
wijz. d:	

Ir Jan de Wit
 architect
 Mr. Michelstraat 5
 5481 CA Schijndel
 tel: 073 549 42 37
 fax: 073 549 42 51
 mobiel: 06 214 07 992
 info@jdw.nu
 www.jdw.nu

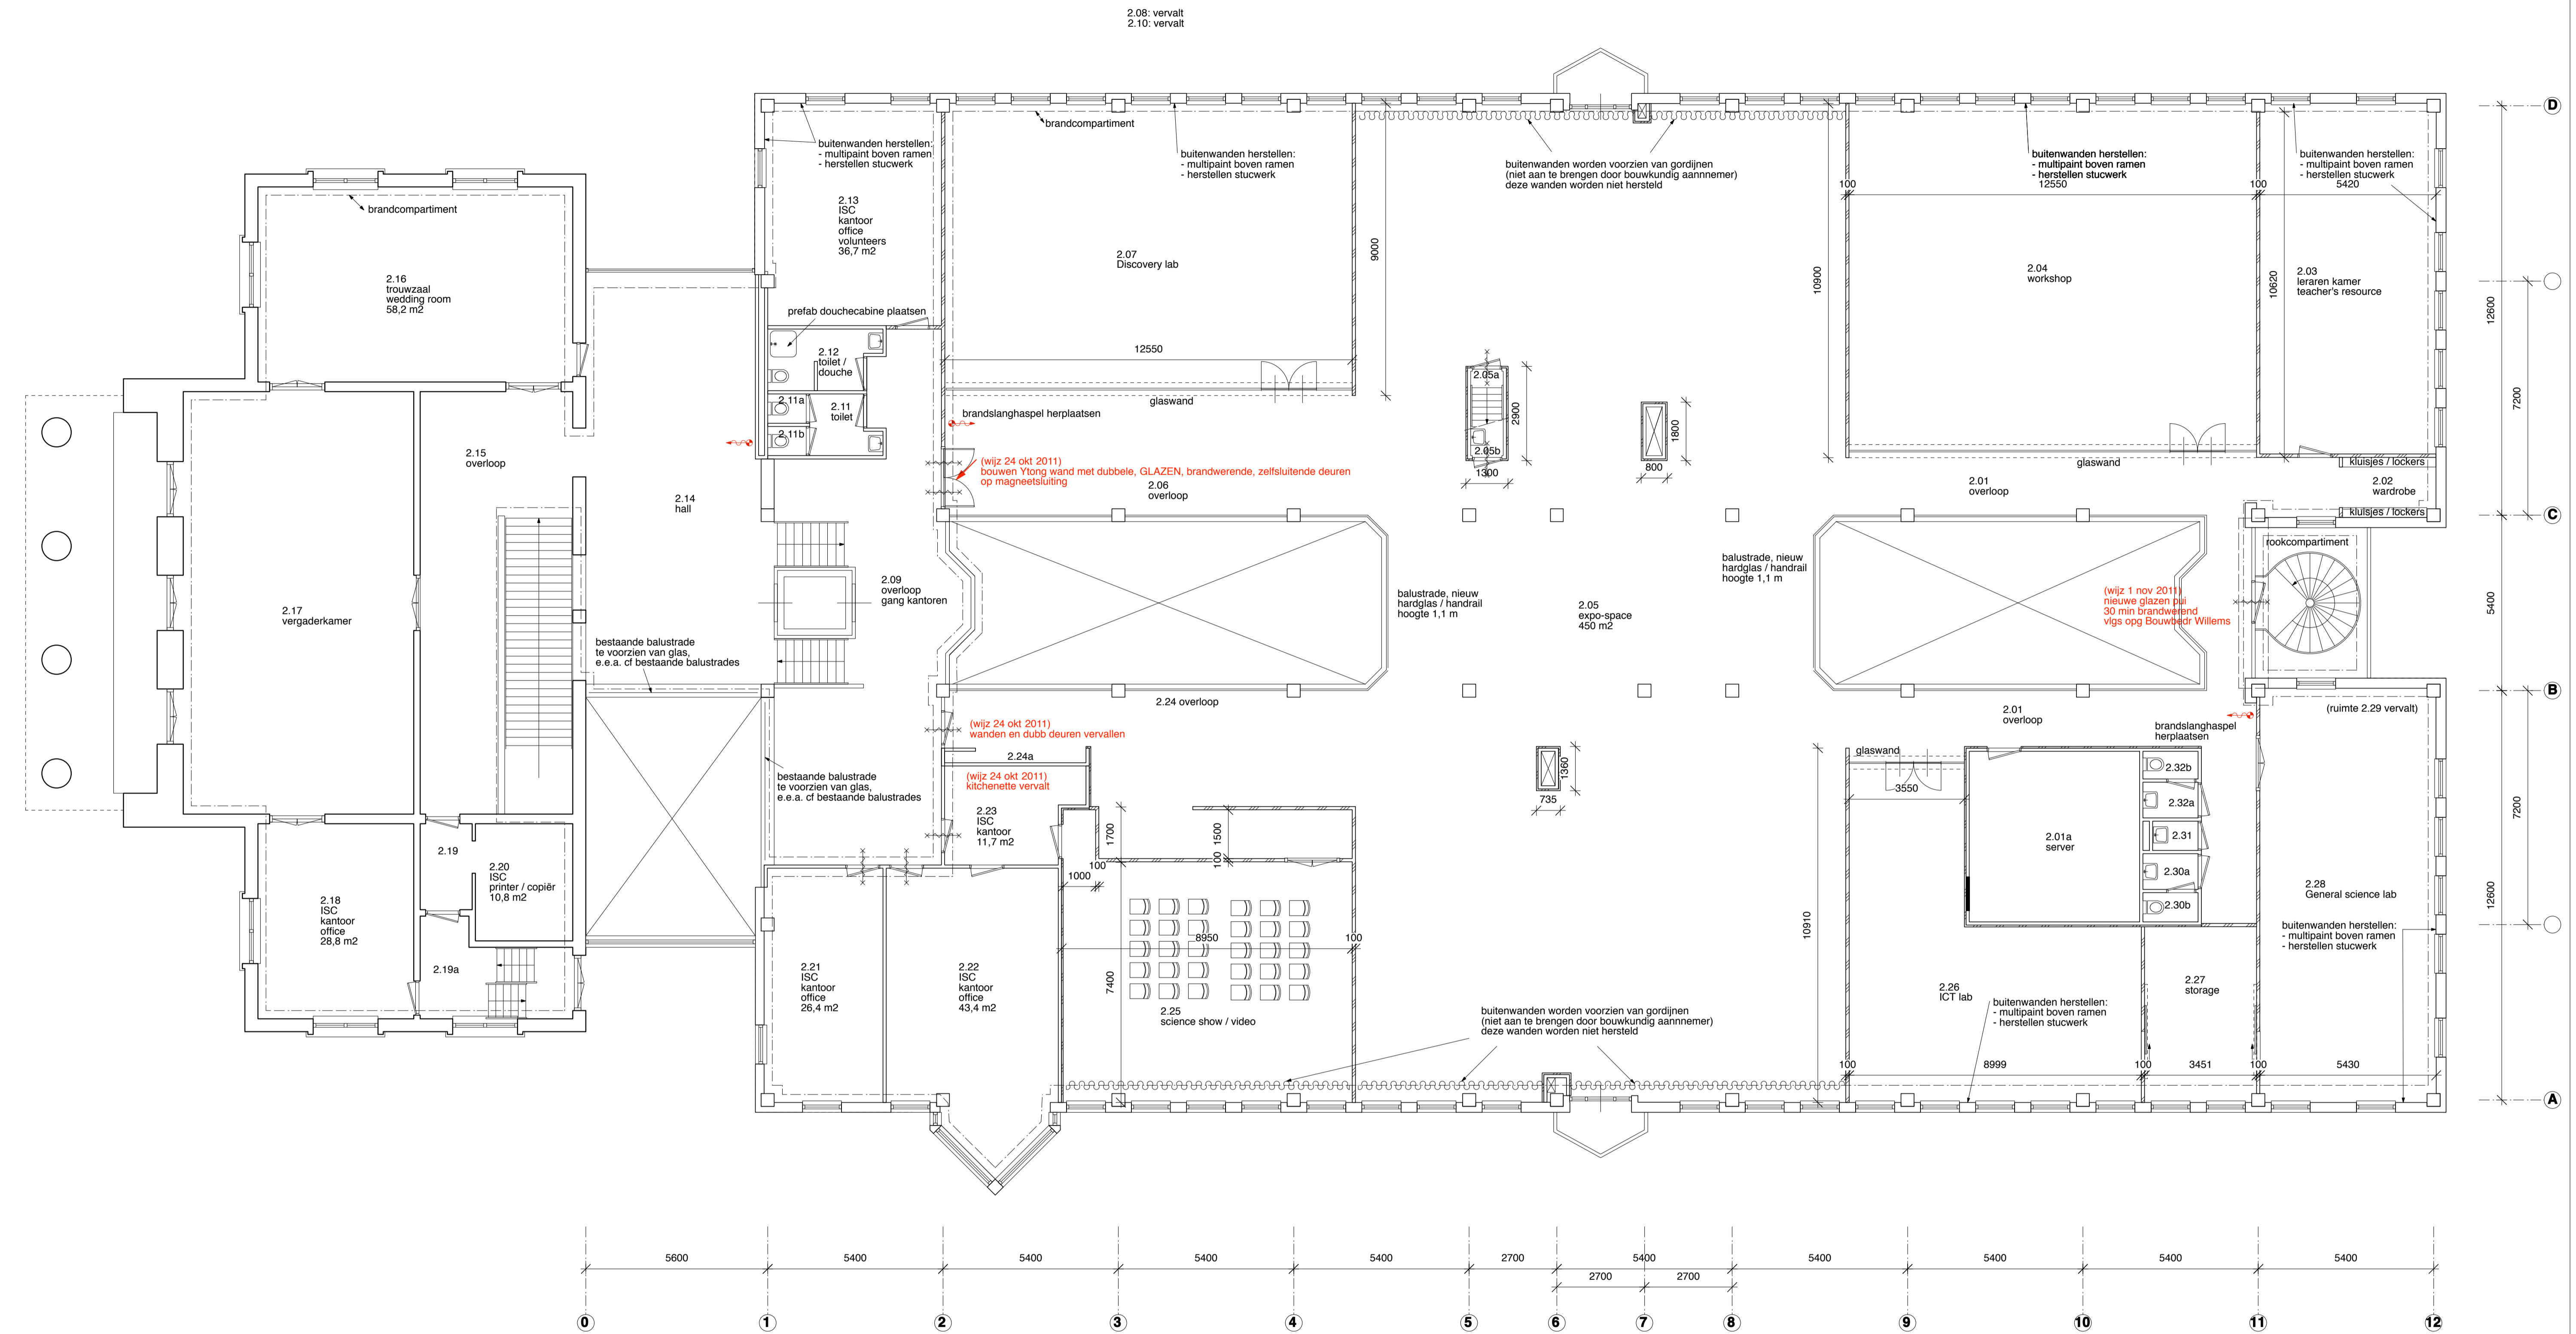

ALLE MATEN DOOR DE AANNEMER IN HET WERK TE CONTROLEREN

Opdrachtgever: Ithaca Science Center
 p/a Raadhuislaan 11
 5931 NH Tegelen
 tel: 077 321 01 01

Betreft: plan voor het verbouwen van een pand op een perceel,
 gelegen aan de Raadhuislaan 11 te Tegelen (gemeente Venlo)

datum: april 2011

BESTEKTEKENING, bladnr.: BN-02		DEFINITIEF ONTWERP
onderwerp: plattegrond eerste verdieping nieuwe situatie		
datum: 27 april 2011 wijz. a: 6 mei 2011 wijz. b: 12 augustus 2011 wijz. c: 29 sept 2011 wijz. d: 2 november 2011	besteknr.: 09/10 formaat: A-1 get.: jdw schaal: 1:100	Ir Jan de Wit architect Mr. Michelstraat 5 5481 CA Schijndel tel: 073 549 42 37 fax: 073 549 42 51 mobiel: 06 214 07 992 info@jdw.nu www.jdw.nu