
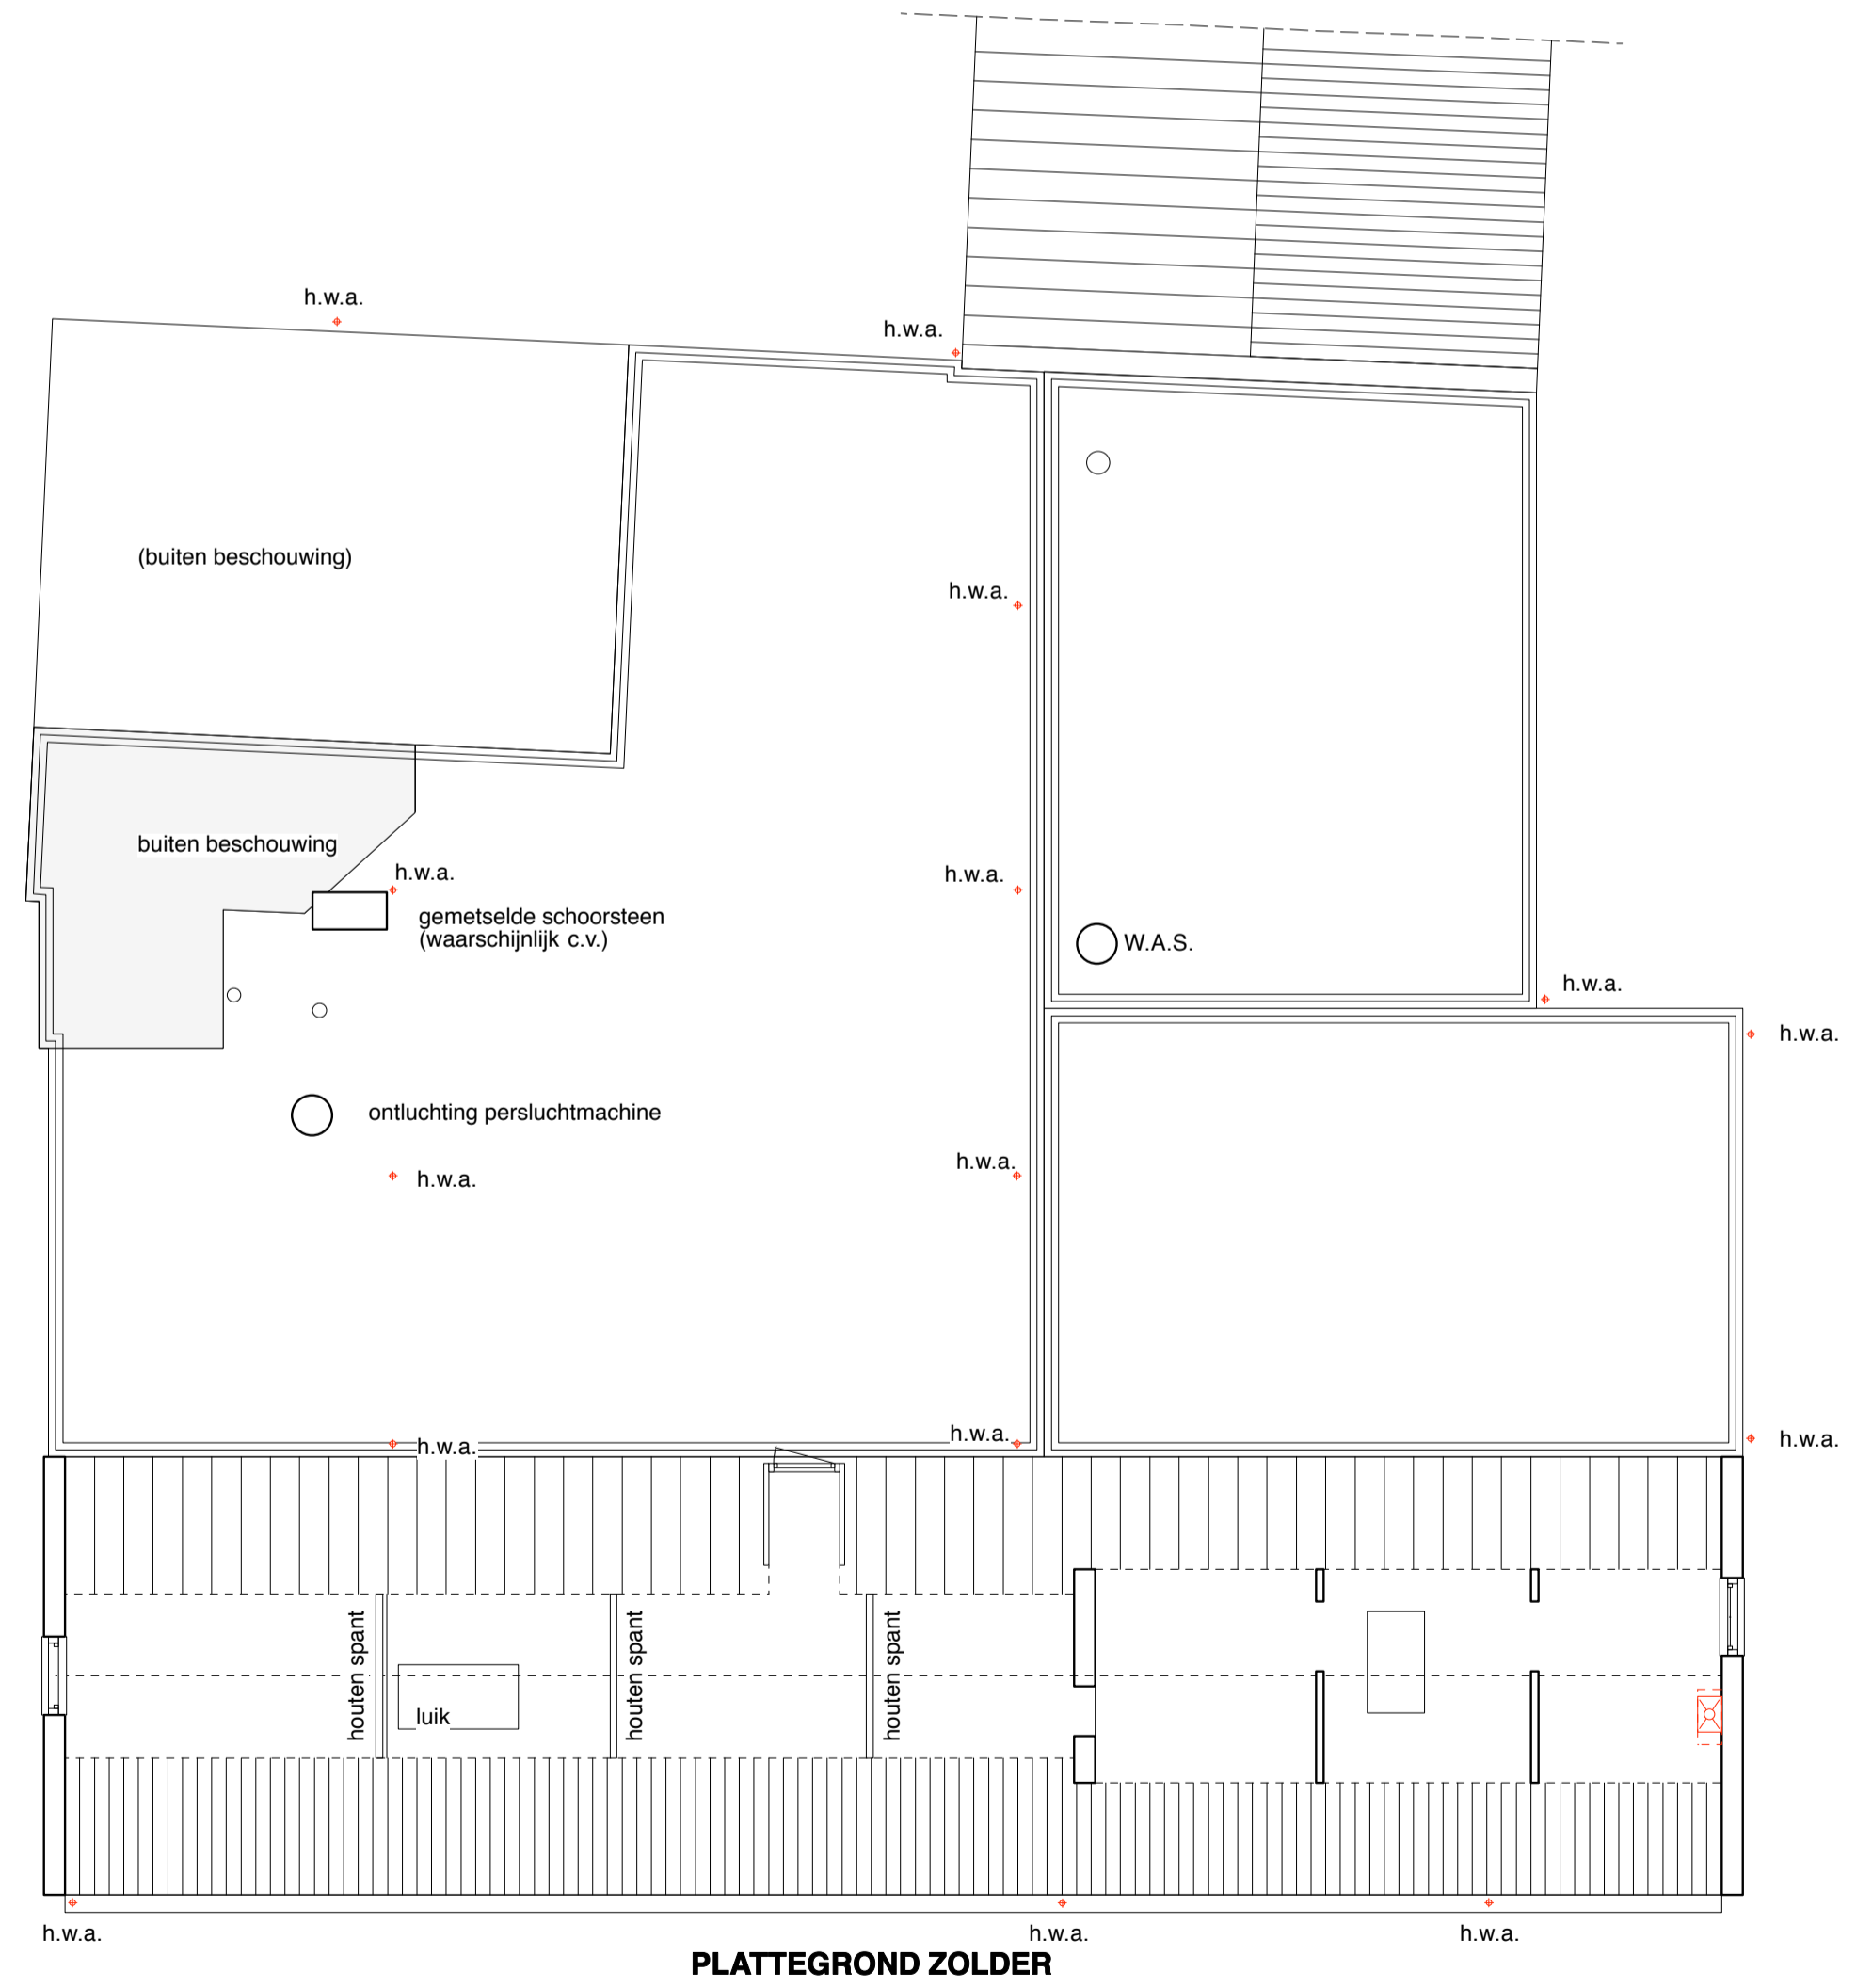


AANZET WEERGAVE HISTORISCHE ONTWIKKELING

W.A.S.: Waarschuwing Alarm Systeem

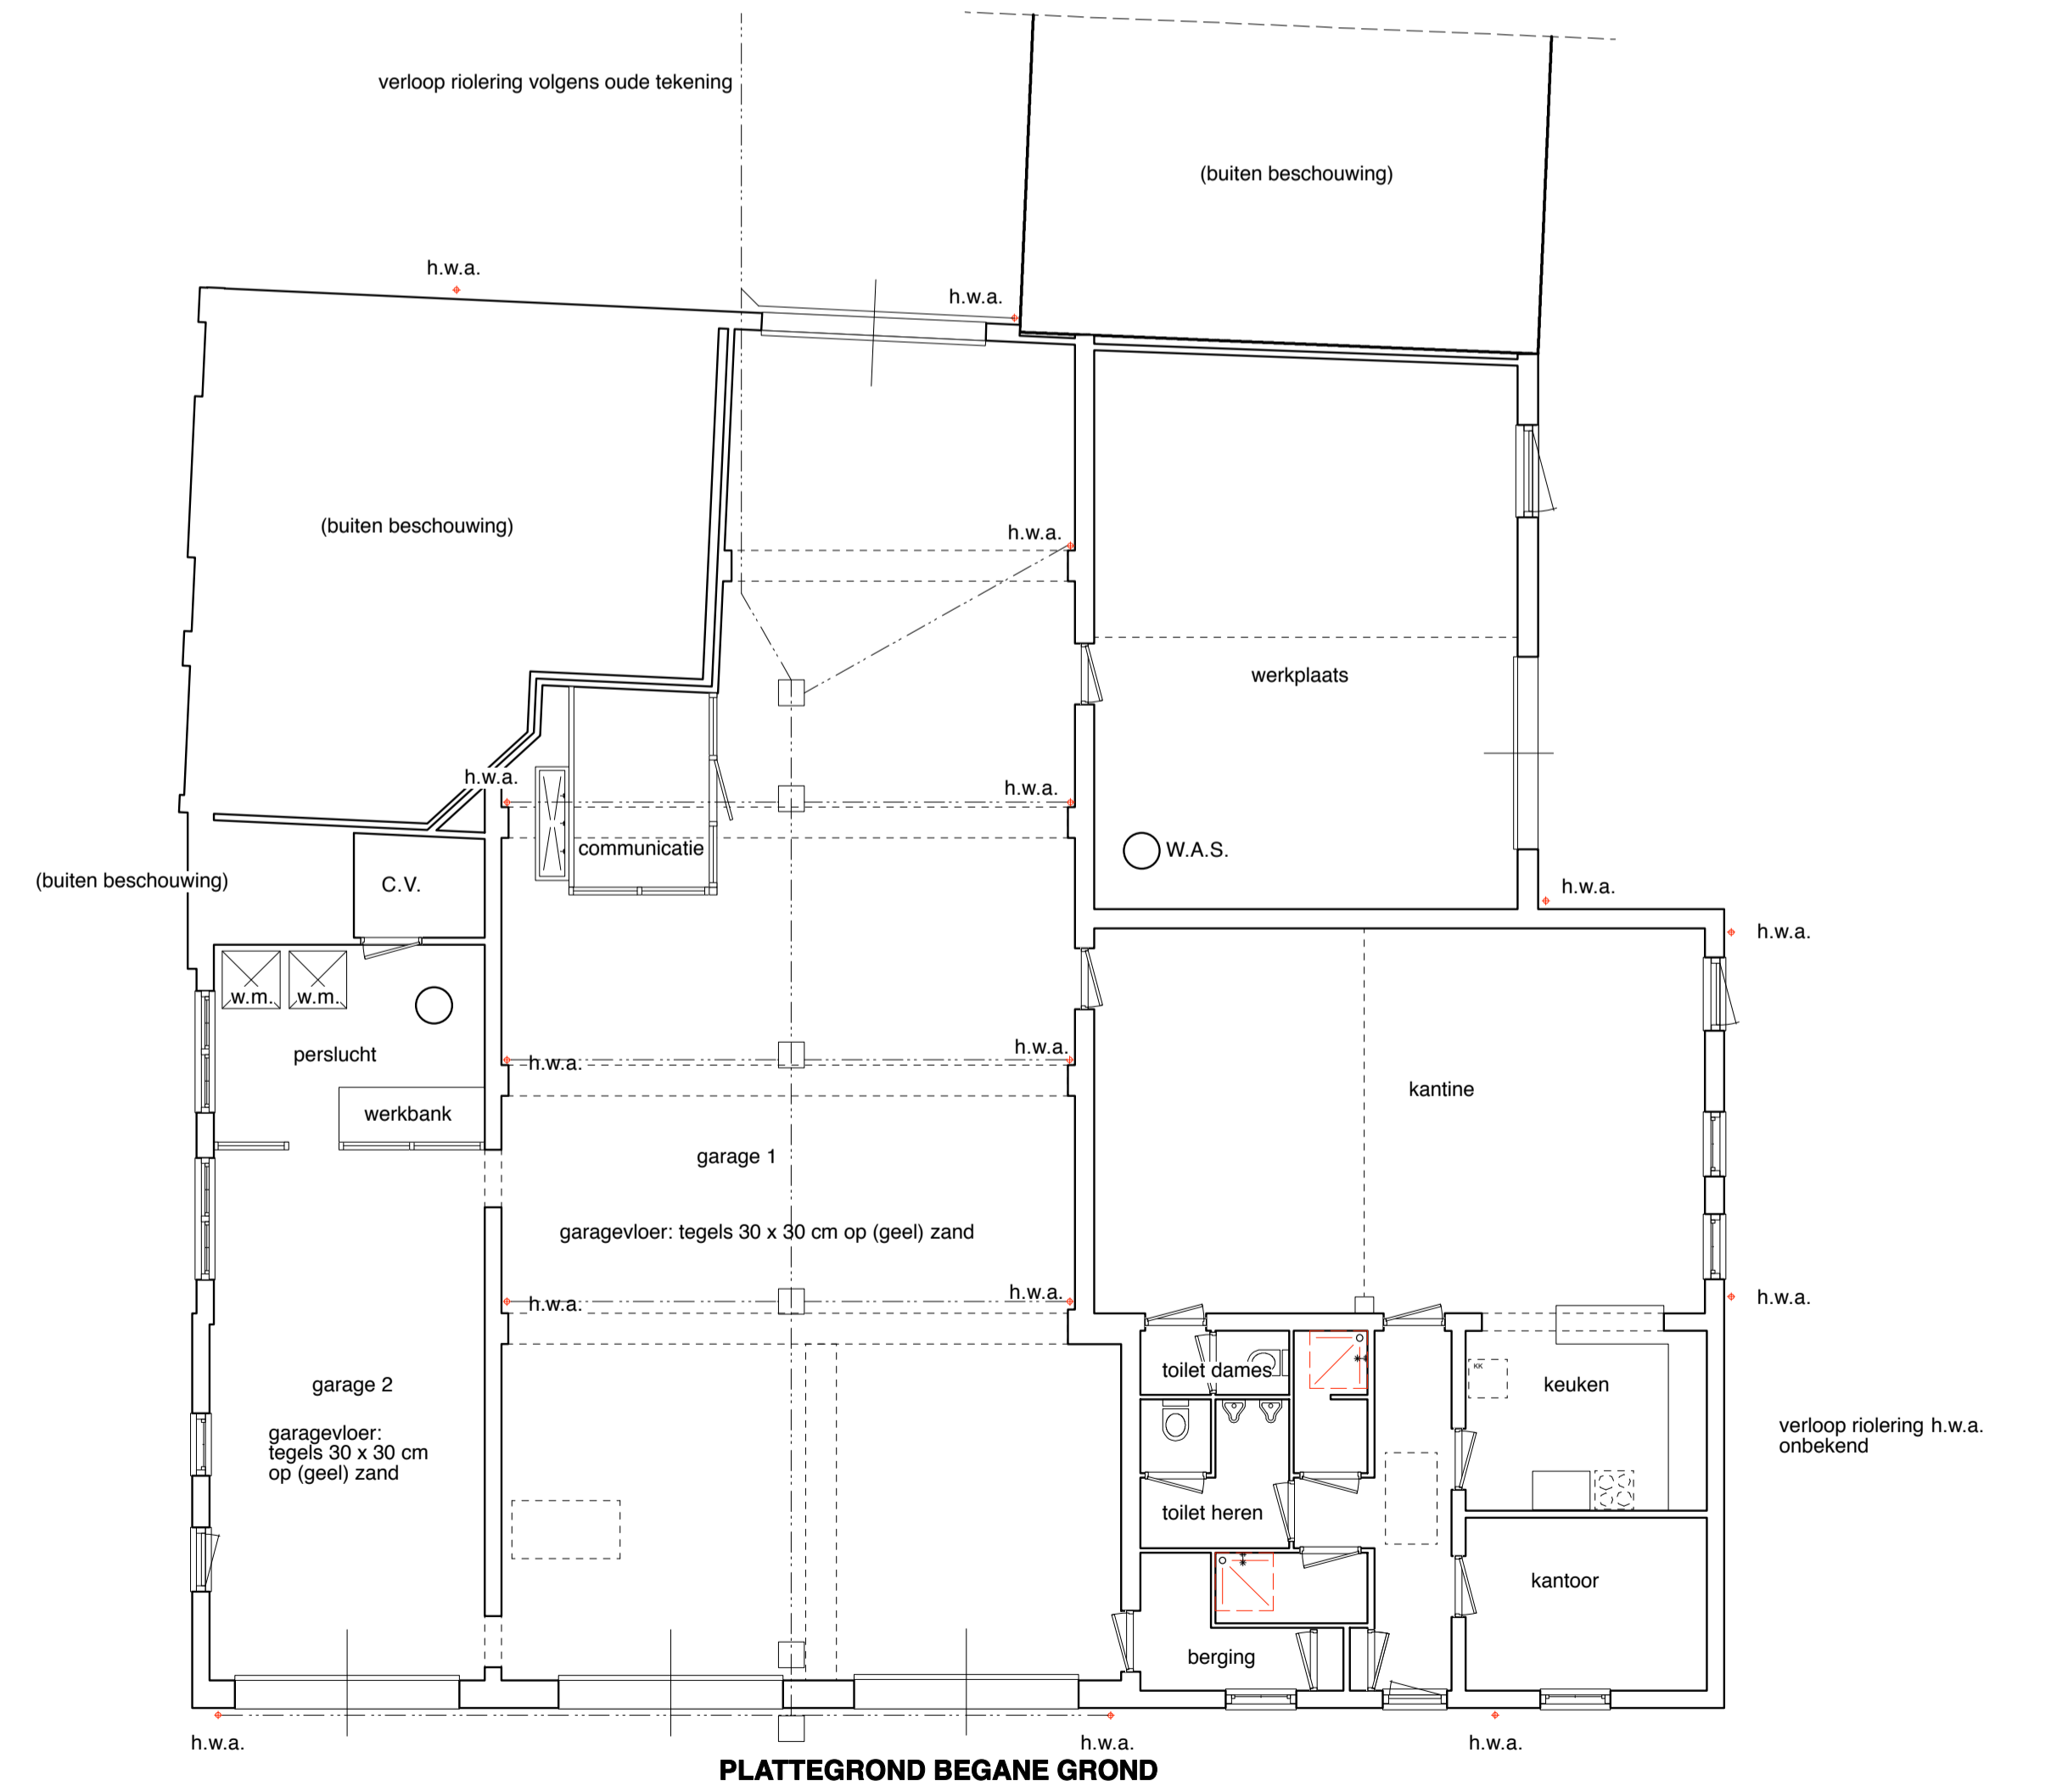

SITUATIE

kadastraal bekend:
gemeente: Goirle
sectie: B
nummer: 6373
schaal: 1:1000
De kaart is noordgericht

OPMERKING ALGEMEEN

Deze tekening is samengesteld uit beschikbaar gestelde tekeningen, en niet uit een inmeting ter plaatse. Alle maten dienen derhalve in het werk te worden gecontroleerd.

ALLE MATEN DOOR DE AANNEMER IN HET WERK TE CONTROLEREN ALLE CONSTRUCTIES VOLGENS BEREKENINGEN CONSTRUCTEUR

Opdrachtgever: gemeente Goirle
Oranjeplein 1
Goirle

Betreeft: plan voor het verbouwen van een panden op een perceel, gelegen aan de Kerkstraat 14, 16 en 18 te Goirle behoort bij aanvraag bouwvergunning aan het College van Burgemeester en Wethouders van de gemeente Goirle

datum: januari 2012

BESTEKTEKENING, bladnr.: BB-01	BESTAANDE SITUATIE	<p>Ir Jan de Wit architect</p> <p>Mr. Michelsstraat 5 5481 CA Schijndiel tel: 073 549 42 37 fax: 073 549 42 51 mobiel: 06 214 07 992 info@jdw.nu www.jdw.nu</p>
<p>onderwerp: situatie 1:1000 gevels en plattegronden 1:100</p> <p>datum: januari 2012</p> <p>wijz. a: besteknr.: 11/17</p> <p>wijz. b: formaat: A-1</p> <p>wijz. c: gel.: jdw</p> <p>wijz. d: schaal: 1:100</p>		