


NIVEAU 3000 - P

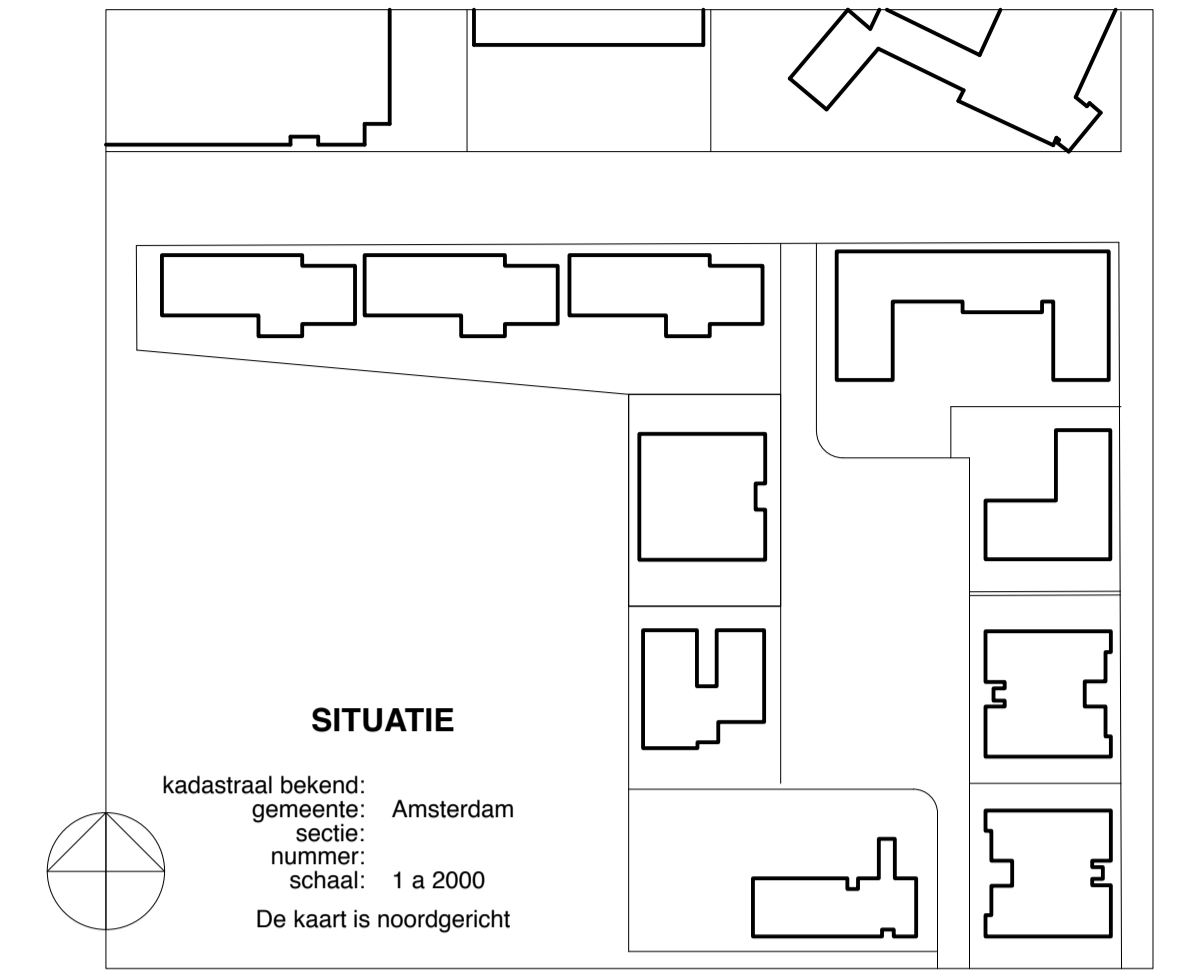

situatie: bestaand procesfase: aanvraag vergunning onderwerp: niveau 3000 - P	<b>BLADNR.: BB-01</b> <b>toevoeging:</b>	<b>ALLE MATEN DOOR DE AANNEMER</b> <b>IN HET WERK TE CONTROLEREN</b> <b>ALLE CONSTRUCTIES VOLGENS</b> <b>BEREKENINGEN CONSTRUCTEUR</b>
Opdrachtgever: Coltavast B.V. Hazenkoog 4 1822 BS Alkmaar	besteknr.: 18/11 formaat: A-1 get.: jdw schaal: 1:100	datum: 29 oktober 2018 wijz. a: wijz. b: wijz. c: wijz. d: wijz. e: wijz. f: wijz. g:
Betreft: plan voor het uitbreiden van een kantoorpand met een extra bouwlaag en dakopbouw, op een perceel, gelegen aan de Naritaweg 199 - 209 te Amsterdam  Behoort bij aanvraag Omgevingsvergunning aan het College van Burgemeester en Wethouders van de gemeente Amsterdam	<b>architect J de Wit</b> De Scheifelaar 509 M: 06 214 07 992 5463 GV Veghel E: info@jdw.nu www.jdw.nu	