


NIVEAU 3000 - P

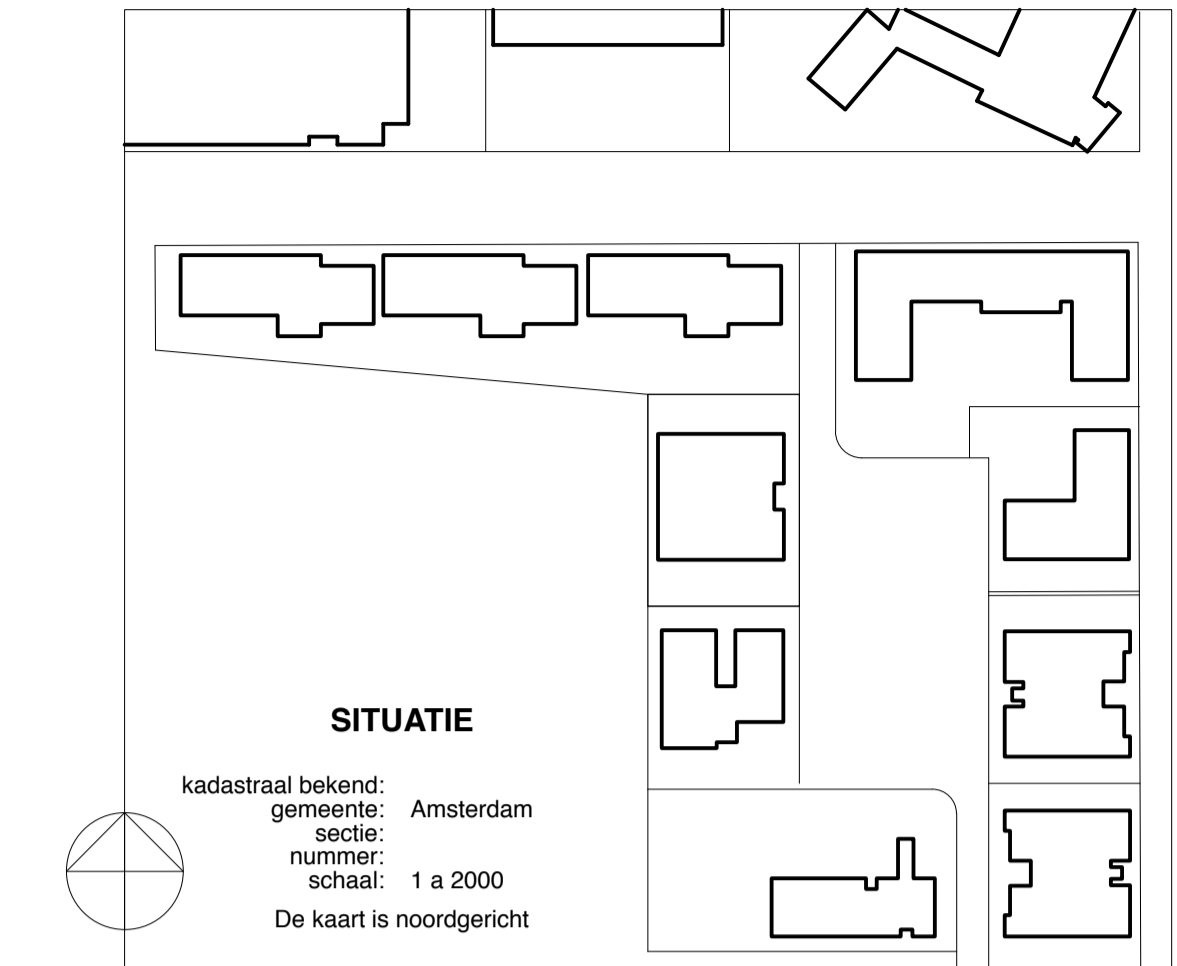

SITUATIE
 kadastraal bekend: Amsterdam
 gemeente: Amsterdam
 sectie: Amsterdam
 nummer: 1 a 2000
 schaal: 1 a 2000
 De kaart is noordgericht

BEPALING BVO nieuwe toestand

BVO van het bestaande pand, volgens meetrapport Vitrov, 4 bouwlagen: 3.759 m²

BVO, waarop deze aanvraag betrekking heeft:
 toevoeging bouwlaag 5: 1.104 m²
 toevoeging bouwlaag 6: 41 m²
 subtotaal: 1.145 m²

totaal BVO, nieuw: 4.904 m²

PARKEREN AUTO'S

norm (A-locatie): max 1 parkeerplaats per 250 m² BVO
 BVO: 4.904 m²
 maximaal aantal parkeerplaatsen: 4.904 / 250 = 20 parkeerplaatsen

Er zijn thans 29 parkeerplaatsen.
 Deze zijn in 1998 vergund, er is sprake van een 'rechtens verkregen niveau'.

FIETSPARKEREN

norm: 2 fietsen per 100 m² BVO
 BVO: 4.904 m²
 aantal fietsen: 49 x 2 = 98 fietsen
 Het plan voldoet

situatie: nieuw procesfase: aanvraag vergunning onderwerp: niveau 3000 - P	BLADNR.: BN-01 toevoeging:	ALLE MATEN DOOR DE AANNEMER IN HET WERK TE CONTROLEREN ALLE CONSTRUCTIES VOLGENS BEREKENINGEN CONSTRUCTEUR
Opdrachtgever: Coltavast B.V. Hazenkoog 4 1822 BS Alkmaar	datum: 18/11 formaat: A-1 get.: jdw schaal: 1:100	datum: 29 oktober 2018 9 januari 2019 wijz. a: wijz. b: wijz. c: wijz. d: wijz. e: wijz. f: wijz. g:
Betreft: plan voor het uitbreiden van een kantoorpand met een extra bouwlaag en dakopbouw, op een perceel, gelegen aan de Naritaweg 199 - 209 te Amsterdam Behoort bij aanvraag Omgevingsvergunning aan het College van Burgemeester en Wethouders van de gemeente Amsterdam	architect J de Wit De Scheiflaar 509 5463 GV Veghel www.jdw.nu	M: 06 214 07 992 E: info@jdw.nu