


NIVEAU 3000 - P

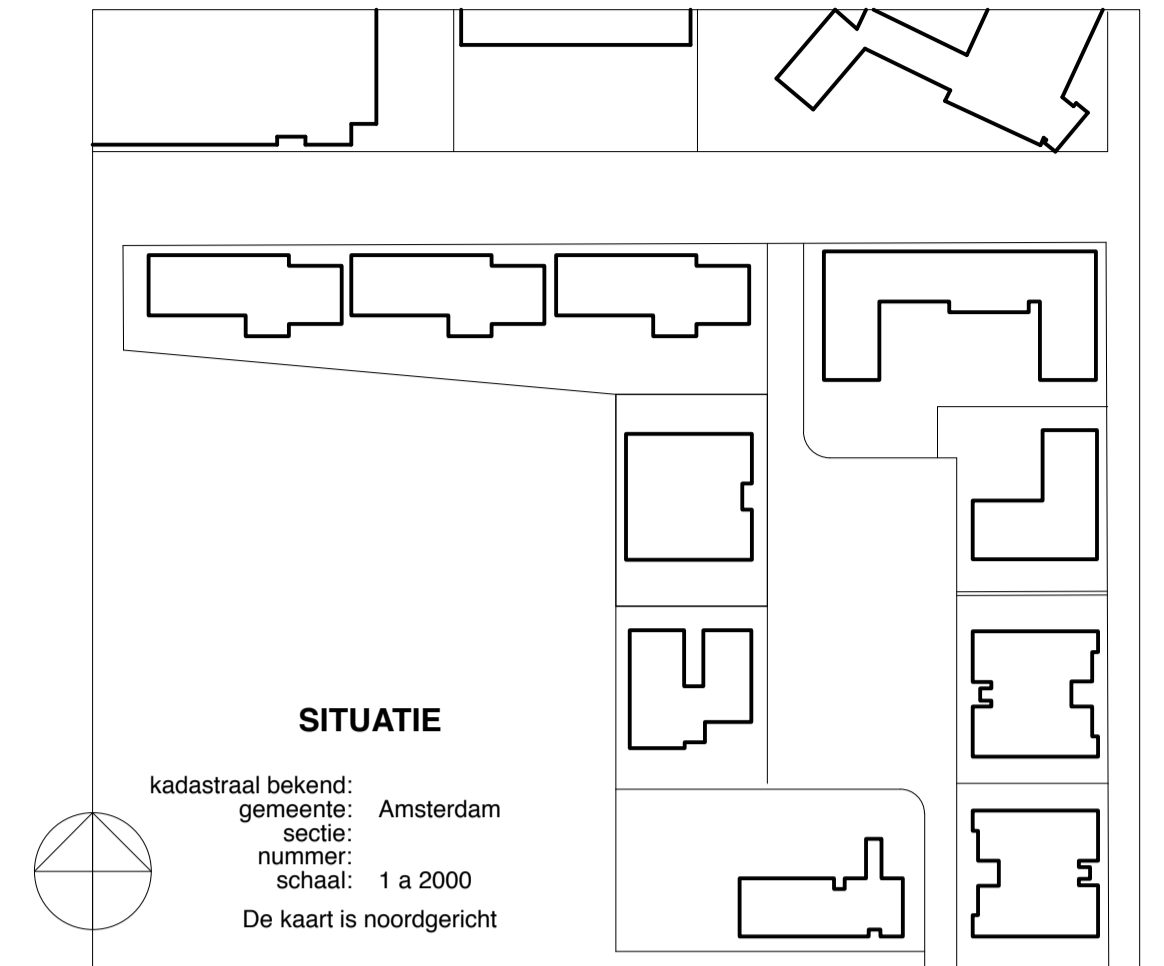

BEPALING BVO nieuwe toestand

BVO van het bestaande pand, volgens meetrapport Vitrov, 4 bouwlagen: 3.759 m2

BVO, waarop deze aanvraag betrekking heeft:
 toevoeging bouwlaag 5: 1.104 m2
 toevoeging bouwlaag 6: 41 m2
 subtotaal: 1.145 m2

totaal BVO, nieuw: 4.904 m2

PARKEREN AUTO'S

norm (A-locatie): max 1 parkeerplaats per 250 m2 BVO
 BVO: 4.904 m2
 maximaal aantal parkeerplaatsen: 4.904 / 250 = 20 parkeerplaatsen

Er zijn thans 29 parkeerplaatsen.
 Deze zijn in 1998 vergund, er is sprake van een 'rechtens verkregen niveau'.

FIETSPARKEREN

norm: 2 fietsen per 100 m2 BVO
 BVO: 4.904 m2
 aantal fietsen: 49 x 2 = 98 fietsen
 Het plan voldoet

situatie: nieuw procesfase: bestektekening onderwerp: niveau 3000 - P	BLADNR.: BN-01 toevoeging:	ALLE MATEN DOOR DE AANNEMER IN HET WERK TE CONTROLEREN ALLE CONSTRUCTIES VOLGENS BEREKENINGEN CONSTRUCTEUR
Opdrachtgever: Coltavast B.V. Hazenkoog 4 1822 BS Alkmaar	datum: 18/11 formaat: A-1 get.: jdw schaal: 1:100	datum: 4 april 2019 wijz. a: wijz. b: wijz. c: wijz. d: wijz. e: wijz. f: wijz. g:
Betreft: plan voor het uitbreiden van een kantoorpand met een extra bouwlaag en dakopbouw, op een perceel, gelegen aan de Naritaweg 199 - 209 te Amsterdam Behoort bij aanvraag Omgevingsvergunning aan het College van Burgemeester en Wethouders van de gemeente Amsterdam	architect J de Wit De Scheiflaar 509 M: 06 214 07 992 5463 GV Veghel E: info@jdw.nu www.jdw.nu	