



GEVELAANZICHT VANUIT HET ZUIDEN

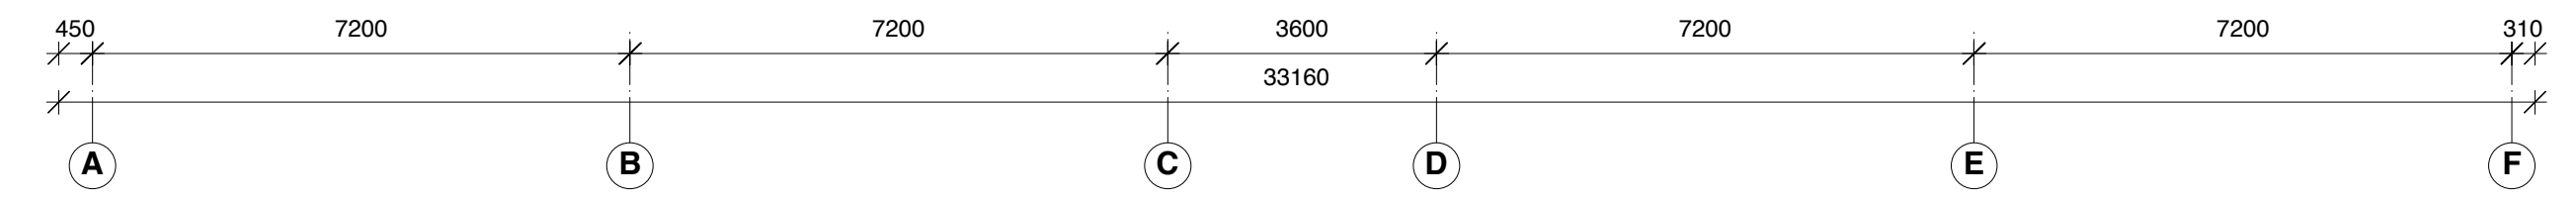

GEVELAANZICHT VANUIT HET NOORDEN

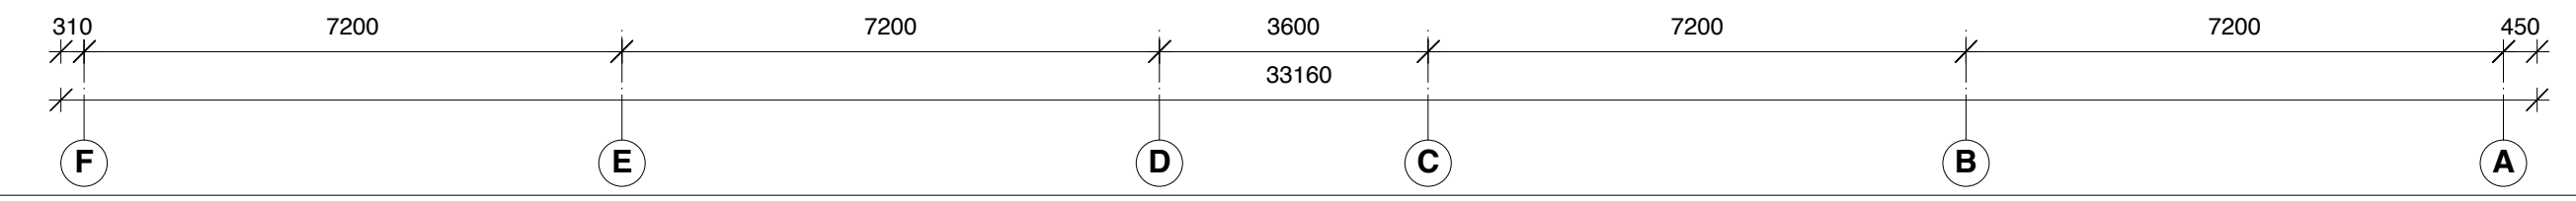

MATERIAAL EN KLEUR
 Gevelbekleding: Zink artCOLOR, pearl gold, groot formaat losagnes
 Kozijnen: aluminium, blokprofiel, RAL 8011 (donkerbruin)

situatie: nieuw	BLADNR.: BN-08	ALLE MATEN DOOR DE AANNEMER IN HET WERK TE CONTROLEREN ALLE CONSTRUCTIES VOLGENS BEREKENINGEN CONSTRUCTEUR
procesfase: bestektekening	toevoeging:	
onderwerp: gevelaanzichten zuid en noord		besteknr.: 18/11 formaat: A-1 get.: jdw schaal: 1:100
Opdrachtgever: Coltavast B.V. Hazenkoog 4 1822 BS Alkmaar		datum: 4 april 2019 wijz. a: wijz. b: wijz. c: wijz. d: wijz. e: wijz. f: wijz. g:
Betreft: plan voor het uitbreiden van een kantoorpand met een extra bouwlaag en dakopbouw, op een perceel, gelegen aan de Naritaweg 199 - 209 te Amsterdam		
Behoort bij aanvraag Omgevingsvergunning aan het College van Burgemeester en Wethouders van de gemeente Amsterdam		
architect J de Wit De Scheifelaar 509 M: 06 214 07 992 5463 GV Veghel E: info@jdw.nu www.jdw.nu		