



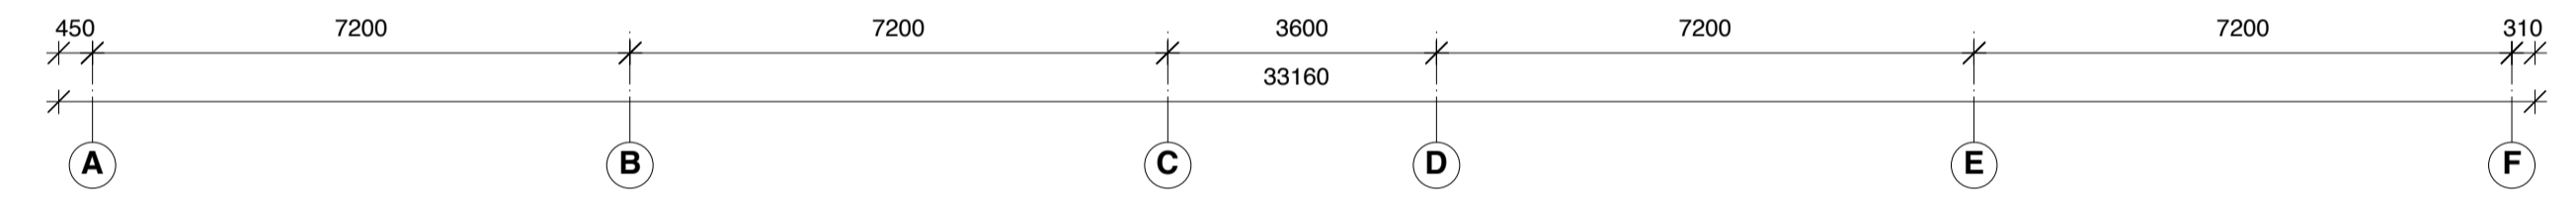


GEVELAANZICHT VANUIT HET ZUIDEN

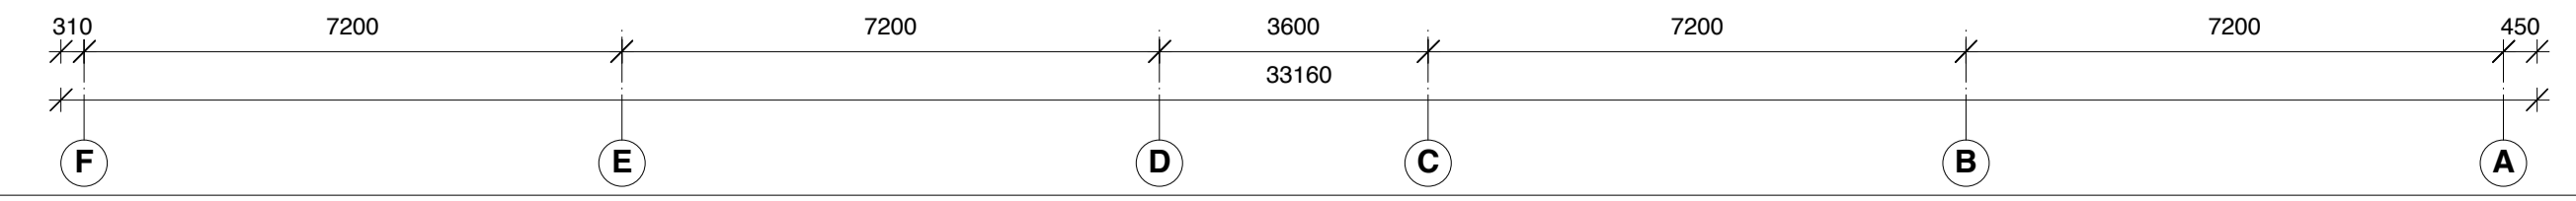

GEVELAANZICHT VANUIT HET NOORDEN





MATERIAAL EN KLEUR
 Gevelbekleding: Zink artCOLOR, pearl gold, groot formaat losagnes
 Kozijnen: aluminium, blokprofiel, RAL 8011 (donkerbruin)


situatie: bestaand	BLADNR.: BN-08	ALLE MATEN DOOR DE AANNEMER IN HET WERK TE CONTROLEREN ALLE CONSTRUCTIES VOLGENS BEREKENINGEN CONSTRUCTEUR
procesfase: aanvraag vergunning		
onderwerp: gevelaanzichten zuid en noord		besteknr.: 18/11 formaat: A-1 get.: jdw schaal: 1:100
Opdrachtgever: Coltavast B.V. Hazenkoog 4 1822 BS Alkmaar		datum: 29 oktober 2018 9 januari 2019
Betreeft: plan voor het uitbreiden van een kantoorpand met een extra bouwlaag en dakopbouw, op een perceel, gelegen aan de Naritaweg 199 - 209 te Amsterdam		
Behoort bij aanvraag Omgevingsvergunning aan het College van Burgemeester en Wethouders van de gemeente Amsterdam		
 architect J de Wit De Scheifelaar 509 M: 06 214 07 992 5463 GV Veghel E: info@jdw.nu www.jdw.nu		



GEVELAANZICHT VANUIT HET OOSTEN

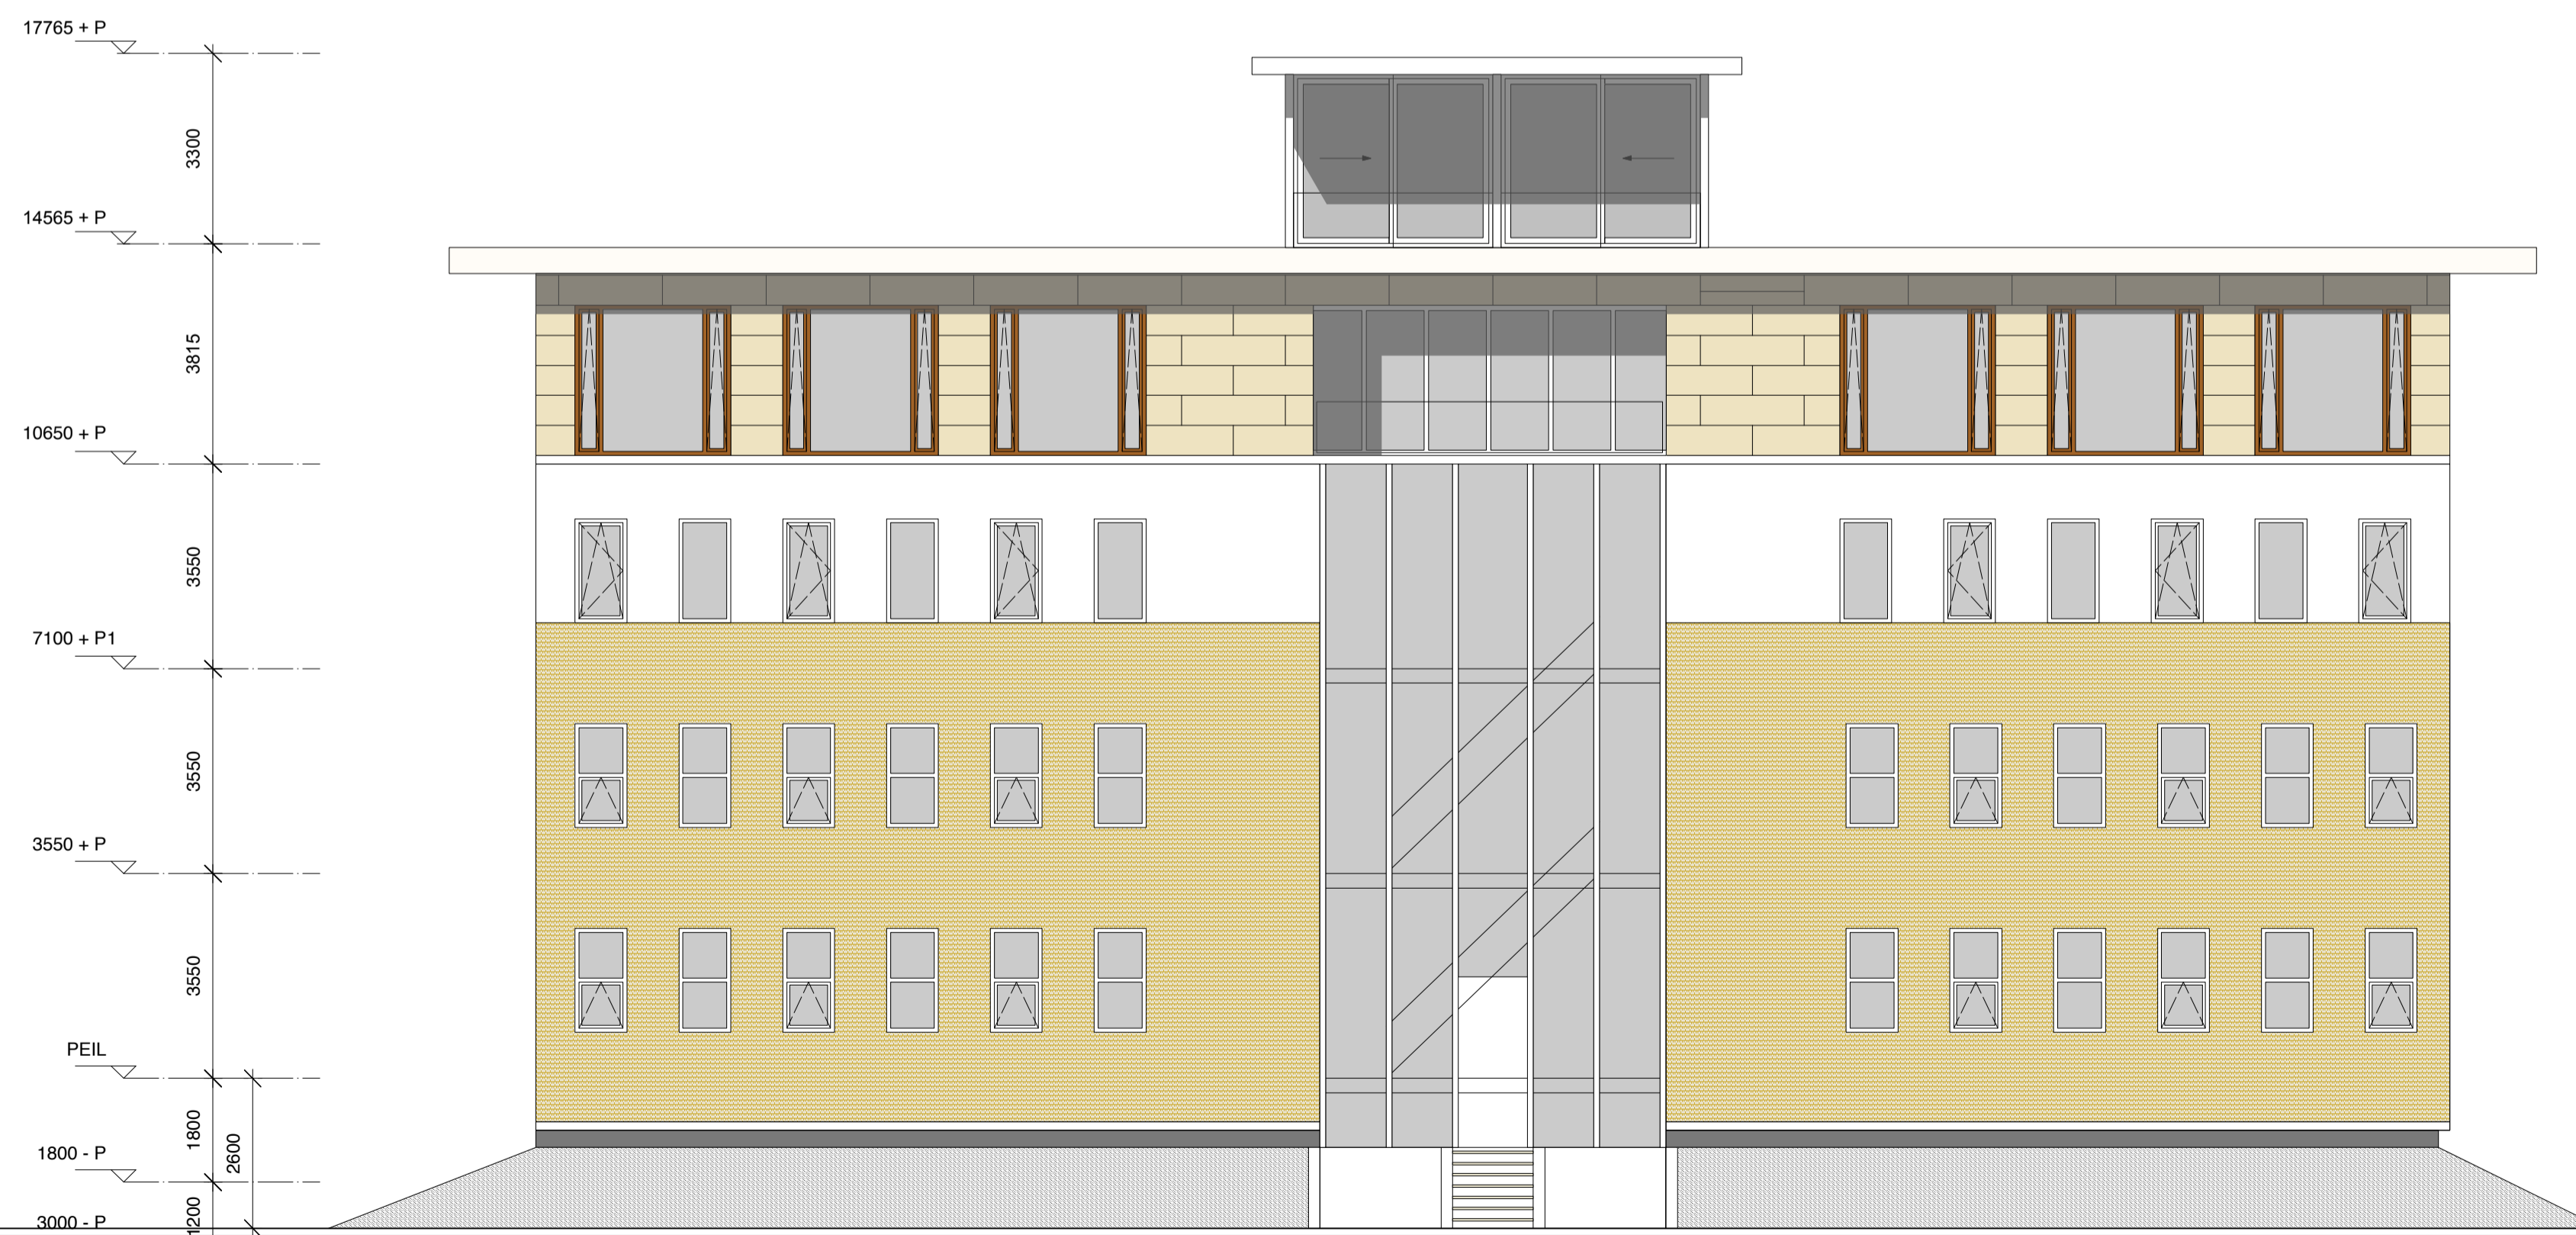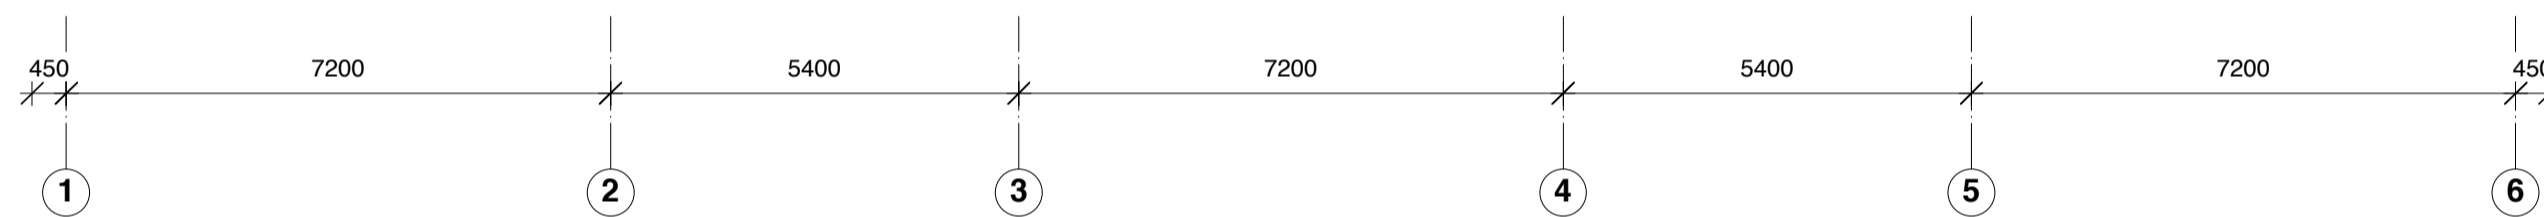

GEVELAANZICHT VANUIT HET WESTEN

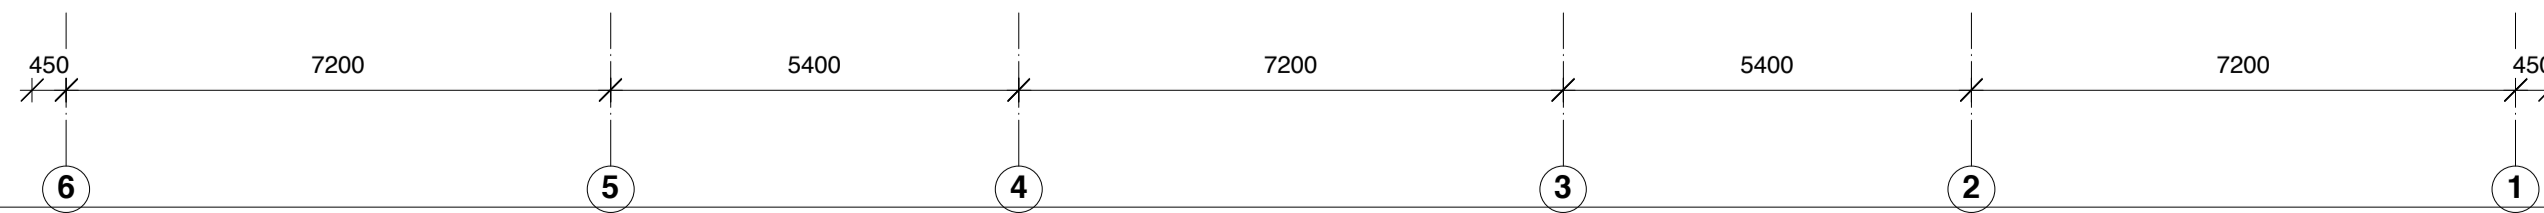

situatie:	bestaand	BLADNR.: BN-09	ALLE MATEN DOOR DE AANNEMER IN HET WERK TE CONTROLEREN ALLE CONSTRUCTIES VOLGENS BEREKENINGEN CONSTRUCTEUR
procesfase:	aanvraag vergunning		
onderwerp:	gevelaanzichten oost en west	besteknr.: 18/11	datum: 29 oktober 2018
		formaat: A-1	wijz. a: 9 januari 2019
		get.: jdw	wijz. b:
		schaal: 1:100	wijz. c:
			wijz. d:
			wijz. e:
			wijz. f:
			wijz. g:
Opdrachtgever:	Coltavast B.V. Hazenkoog 4 1822 BS Alkmaar	Betreft: plan voor het uitbreiden van een kantoorpand met een extra bouwlaag en dakopbouw, op een perceel, gelegen aan de Naritaweg 199 - 209 te Amsterdam Behoort bij aanvraag Omgevingsvergunning aan het College van Burgemeester en Wethouders van de gemeente Amsterdam	
		architect J de Wit De Scheifelaar 509 M: 06 214 07 992 5463 GV Veghel E: info@jdw.nu www.jdw.nu	