


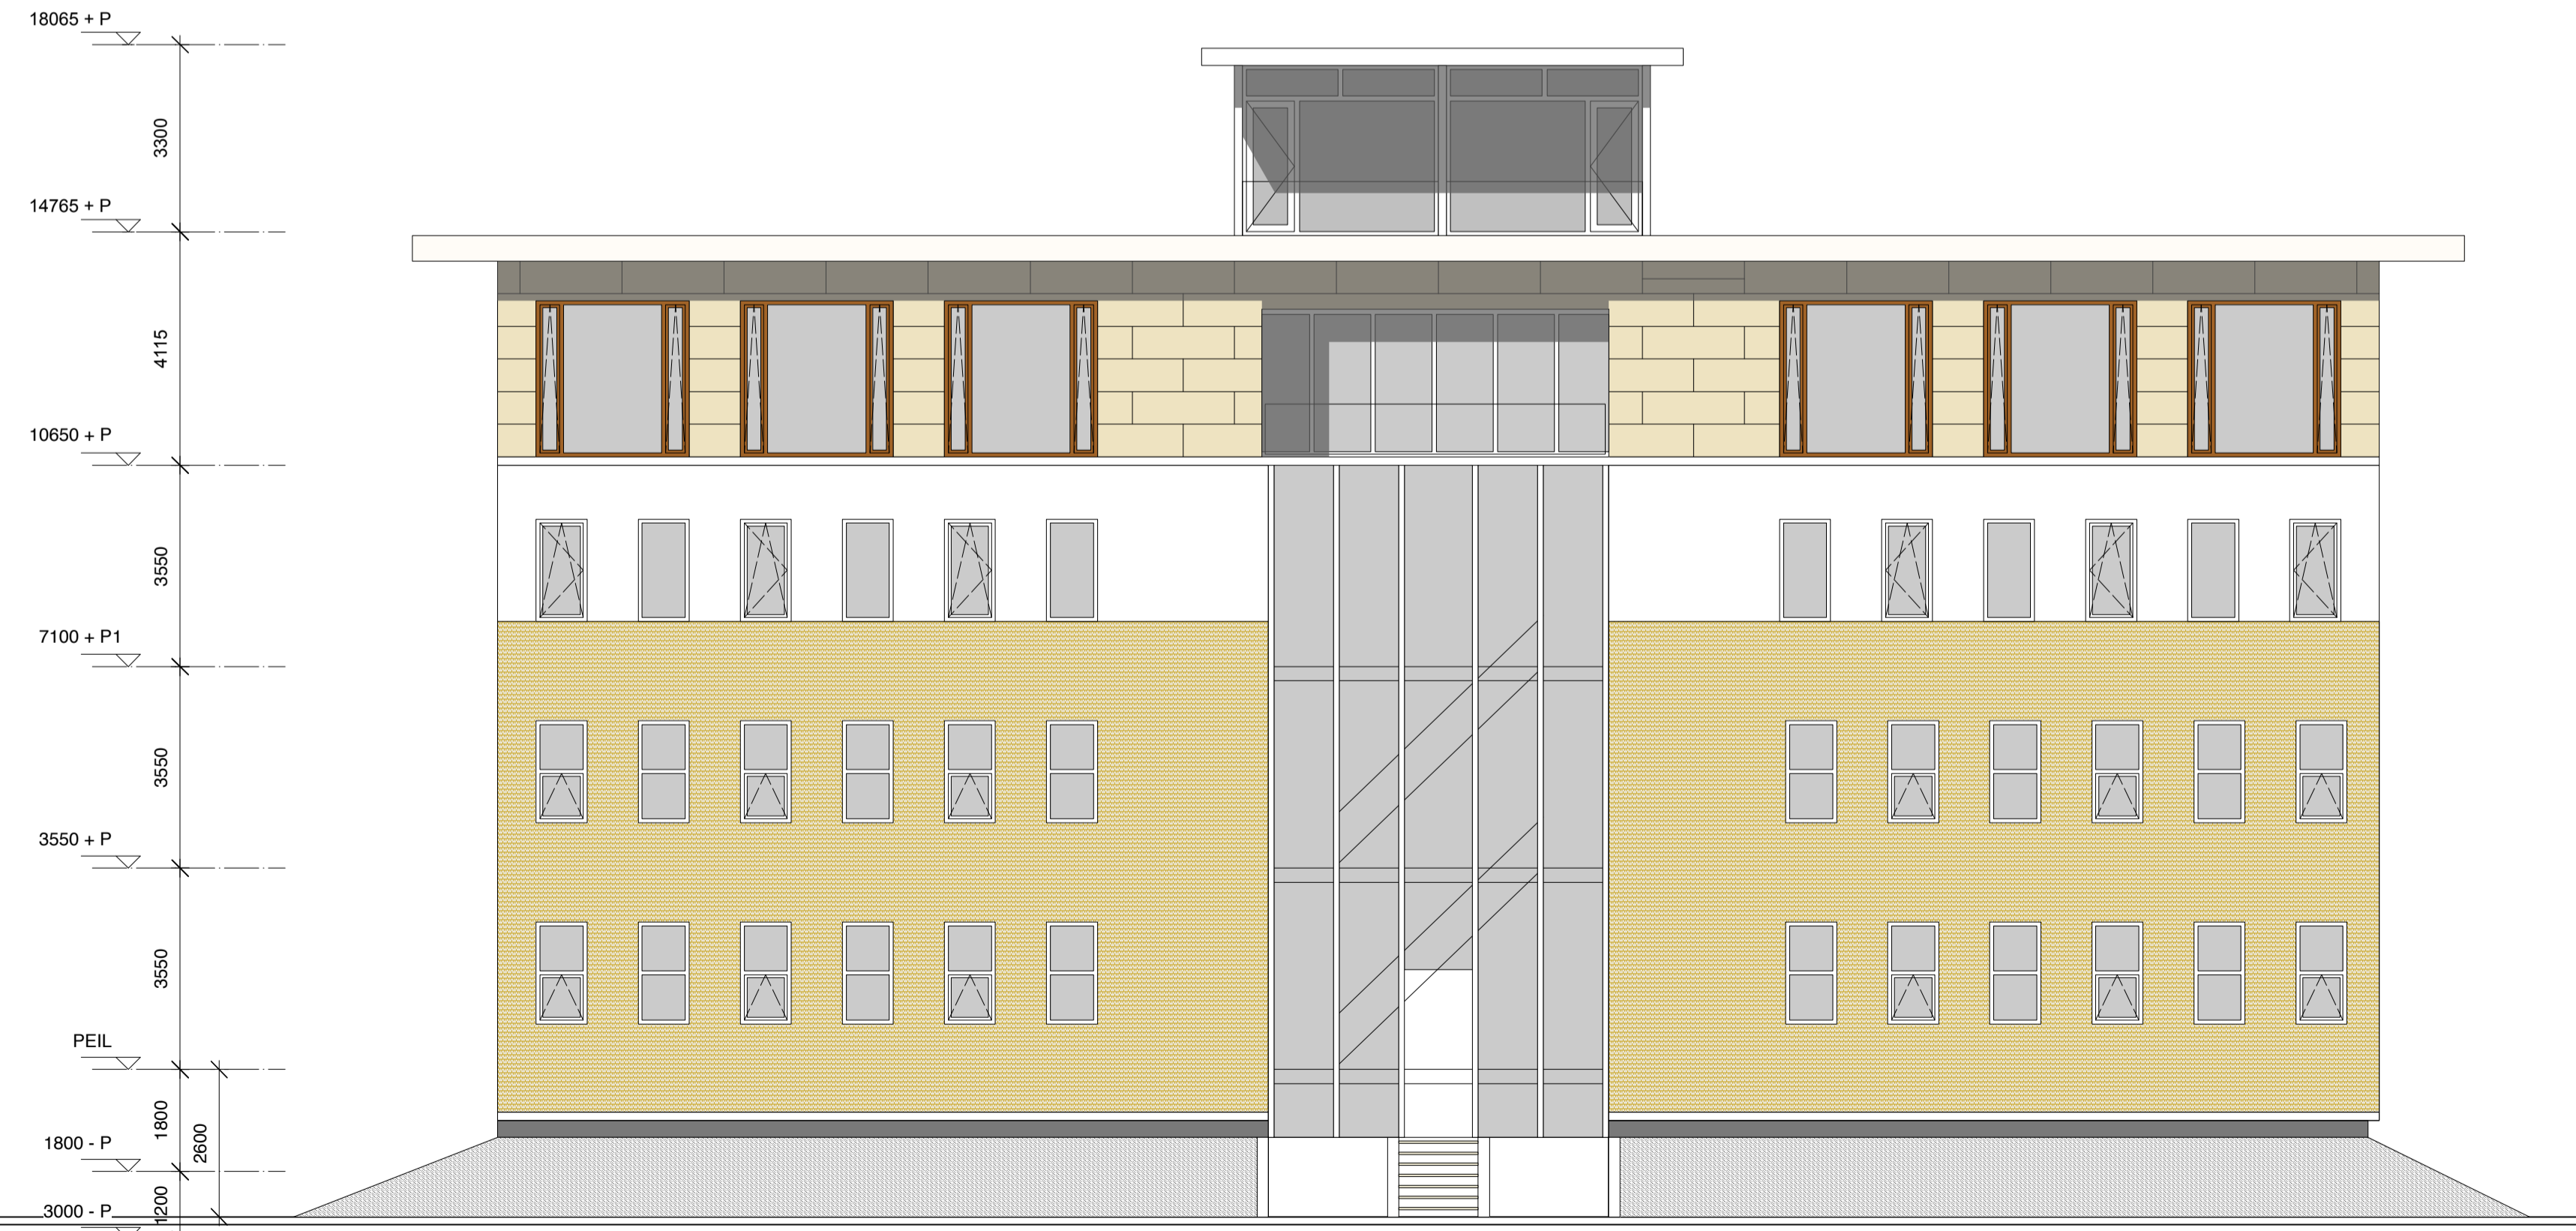

GEVELAANZICHT VANUIT HET OOSTEN



GEVELAANZICHT VANUIT HET WESTEN

situatie: nieuw	<b>BLADNR.: BN-09</b>	<b>ALLE MATEN DOOR DE AANNEMER IN HET WERK TE CONTROLEREN ALLE CONSTRUCTIES VOLGENS BEREKENINGEN CONSTRUCTEUR</b>
procesfase: bestektekening	<b>toevoeging:</b>	
onderwerp: gevelaanzichten oost en west		besteknr.: 18/11 formaat: A-1 get.: jdw schaal: 1:100
Opdrachtgever: Coltavast B.V. Hazenkoog 4 1822 BS Alkmaar		datum: 4 april 2019 wijz. a: wijz. b: wijz. c: wijz. d: wijz. e: wijz. f: wijz. g:
Betreeft: plan voor het uitbreiden van een kantoorpand met een extra bouwlaag en dakopbouw, op een perceel, gelegen aan de Naritaweg 199 - 209 te Amsterdam		
Behoort bij aanvraag Omgevingsvergunning aan het College van Burgemeester en Wethouders van de gemeente Amsterdam		<b>architect J de Wit</b> De Scheifelaar 509 M: 06 214 07 992 5463 GV Veghel E: info@jdw.nu www.jdw.nu