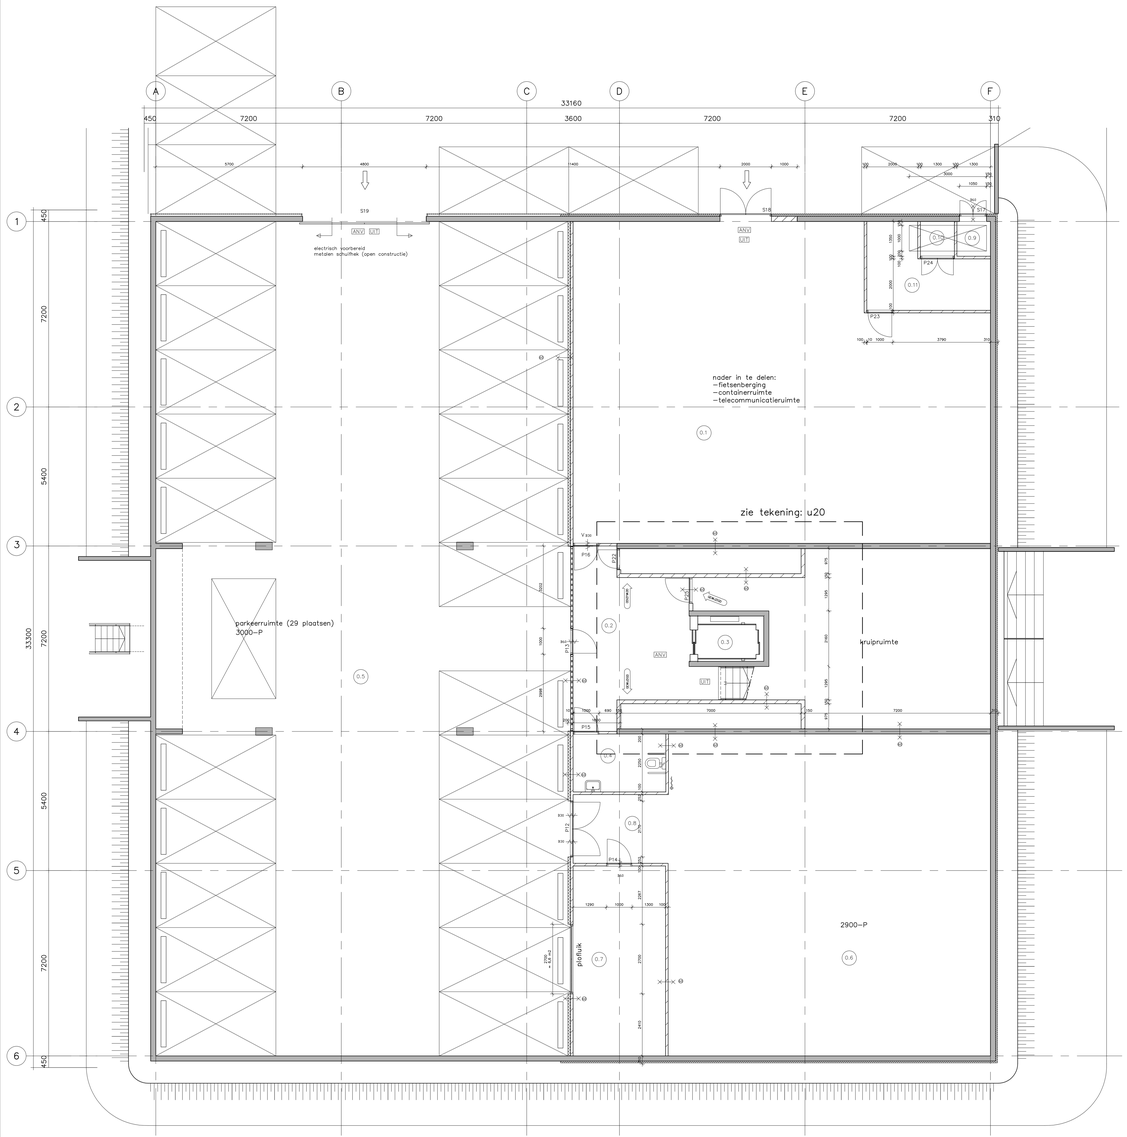

ruimte	benaming
0.1	nader te bepalen
0.2 BTS	hal
0.3 BTS	liftschacht
0.4 BTS	mivo toilet
0.5	parkeren
0.6	technische ruimte
0.7	c.v. ruimte
0.8	portaal
0.9	trafo
0.10	water
0.11	laagspanningsruimte

algemeen renvooi

- beton
- metselwerk (natuursteenblokken)
- metselwerk
- kalkzandsteen
- glazen bouwstenen
- later te plaatsen systeemwand
- zelfsluitende deur
- 30 minuten WTRD
- deur 30 minuten WBDBO
- deur 60 minuten WBDBO
- konstruktie 30 minuten WBDBO
- konstruktie 60 minuten WBDBO
- brandslanghaspel 20 m1
- vluchtwegaanduiding
- algemene noodverlichtingsinstallatie
- V vluchtdeur (zonder sleutel te openen)
- hoofdtoegang t.b.v. brandweer
- overige in– /uitgangen

voor konstrukties zie tekening konstrukteur
voor installaties zie tekening adviseur installaties

OPDRACHTGEVER:
NBM-AMSTELLAND
COMMERCIEEL VASTGOED

afm.: 300x 1150

Amstelland Vastgoed
kantoren Teleport
te Amsterdam

plattegrond
parkeerkelder 3000–p
techniek 2880–p

datum: 25–05–1999
schaal: 1:50
gewijzigd:
23–07–1999
22–09–1999
26–10–1999
24–01–2000
getekend: E.C.

uitvoeringstekening

CEES DAM
EN
PARTNERS
ARCHITECTEN
HOOG VAK 107D NL–6603BW WIJCHEN THE NETHERLANDS
TELEFOON 0031–485–316700
TELEFAX 0031–485–316701 E–MAIL INFO@CEESDAM.NL
TEL.4550081 FAX 4550764
TEL.4550081 FAX 4550764

code:

AKTA6 U01