


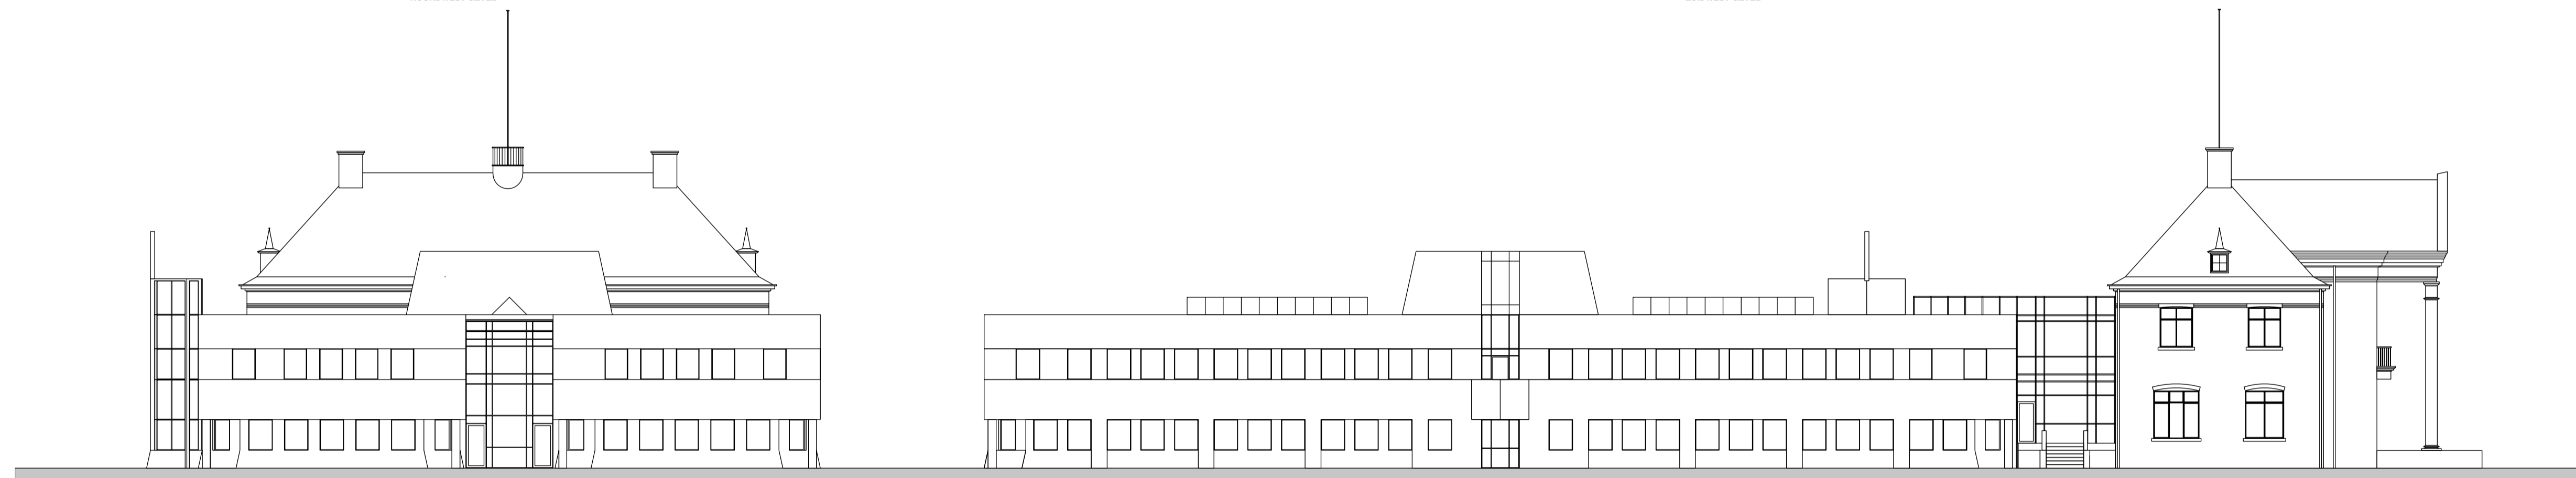

NOORDWEST GEVEL

ZUIDWEST GEVEL




ZUIDOOST GEVEL

NOORDOOST GEVEL



DOORSNEDEN A-A

DOORSNEDEN B-B

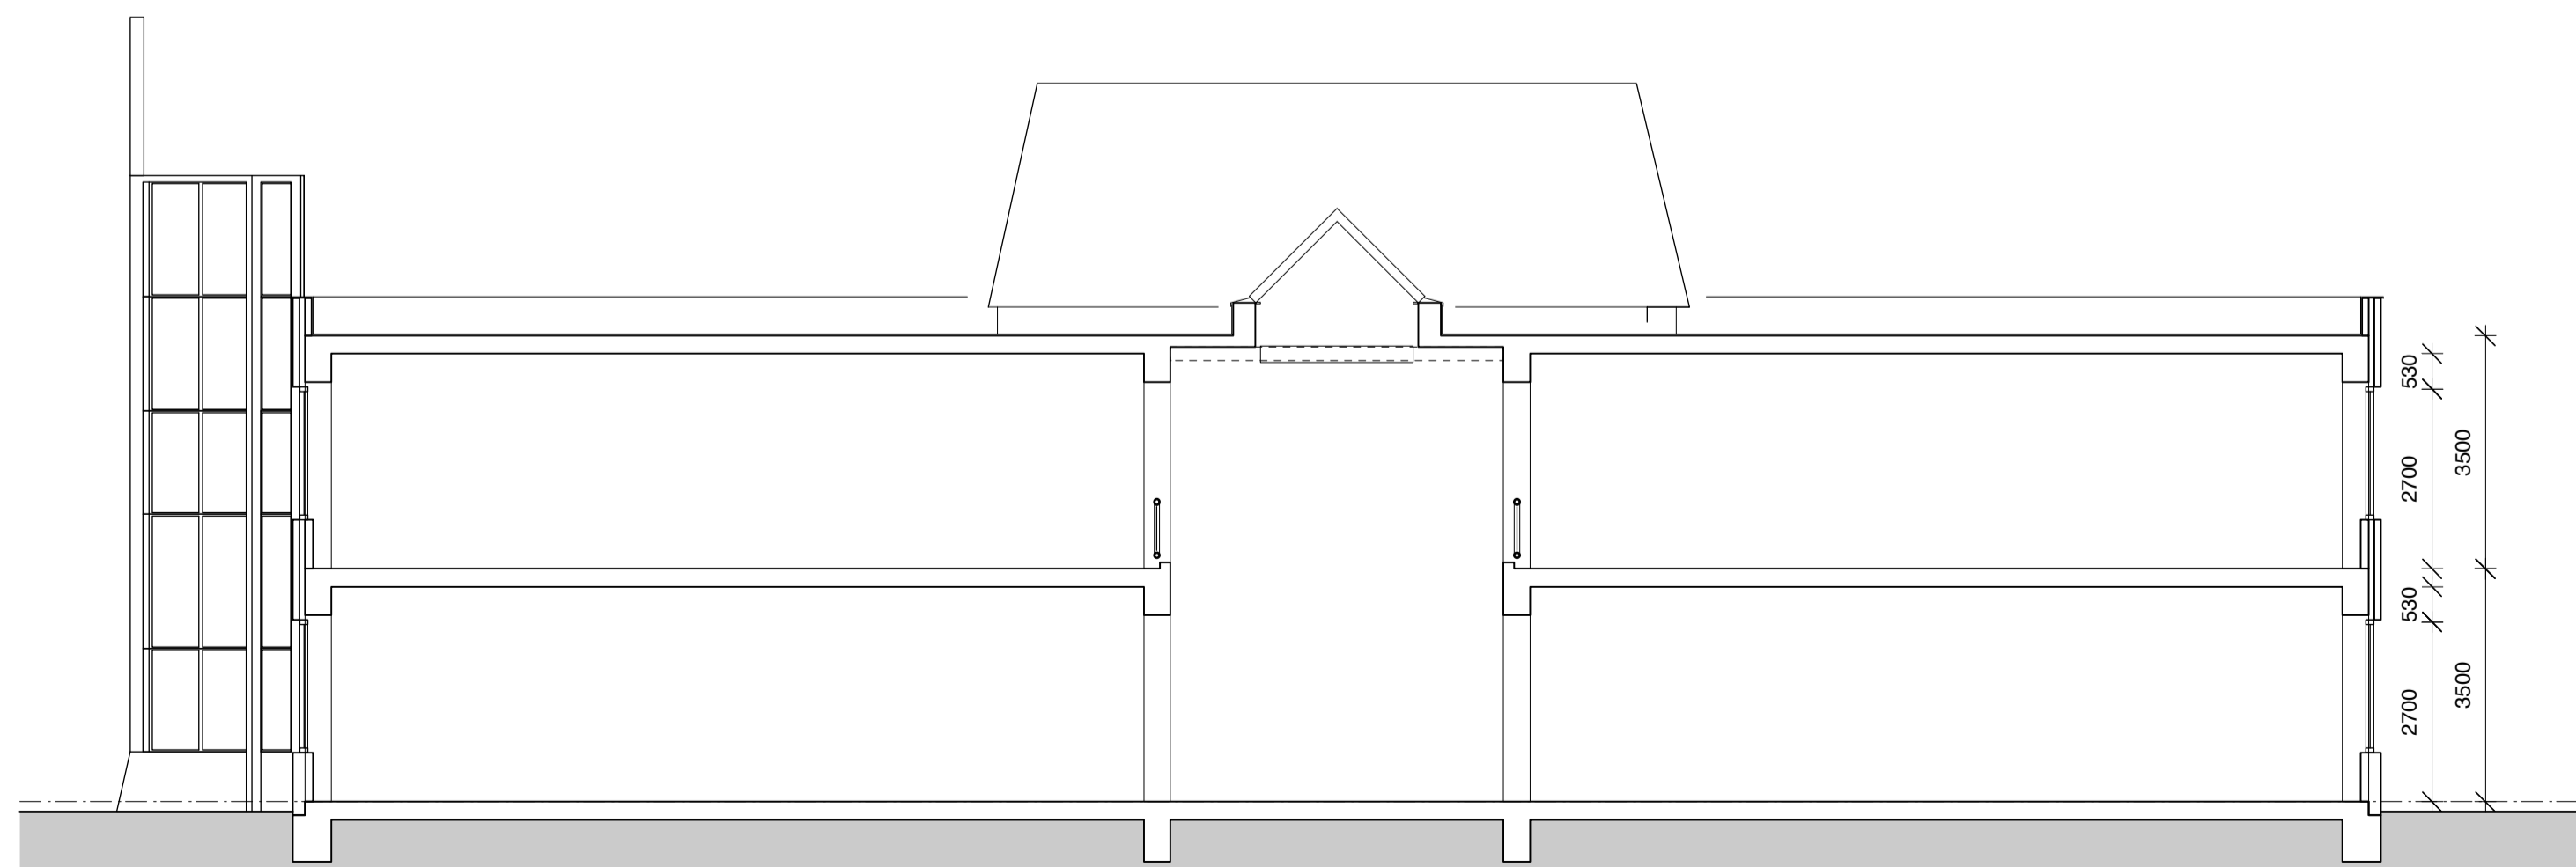

**ALLE MATEN DOOR DE AANNEMER IN HET WERK TE CONTROLEREN**

Oprachtgever: Ithaca Science Center  
 p/a Raadhuislaan 11  
 5951 NR, Tegelen  
 tel: 077 321 01 01

Betreft: plan voor het verbouwen van een pand op een perceel,  
 gelegen aan de Raadhuislaan 11 te Tegelen (gemeente Venlo)

datum: april 2011

**BESTEKTEKENING, bladnr.: BB-03**

onderwerp: **gevels en doorsnede  
 bestaande toestand**

datum: 27 april 2011  
 wijz. a:  
 wijz. b:  
 wijz. c:  
 wijz. d:

besteknr.: 09/10  
 formaat: A-1  
 get.: jdw  
 schaal: 1:200 / 1:100

**Ir Jan de Wit**  
 architect  
 Mr. Michelsstraat 5  
 5481 CA Schijndel  
 tel: 073 549 42 37  
 fax: 073 549 42 51  
 mobiel: 06 214 07 992  
 info@jdw.nu  
 www.jdw.nu