


BOVENAANZICHT TRAP / PODIUM

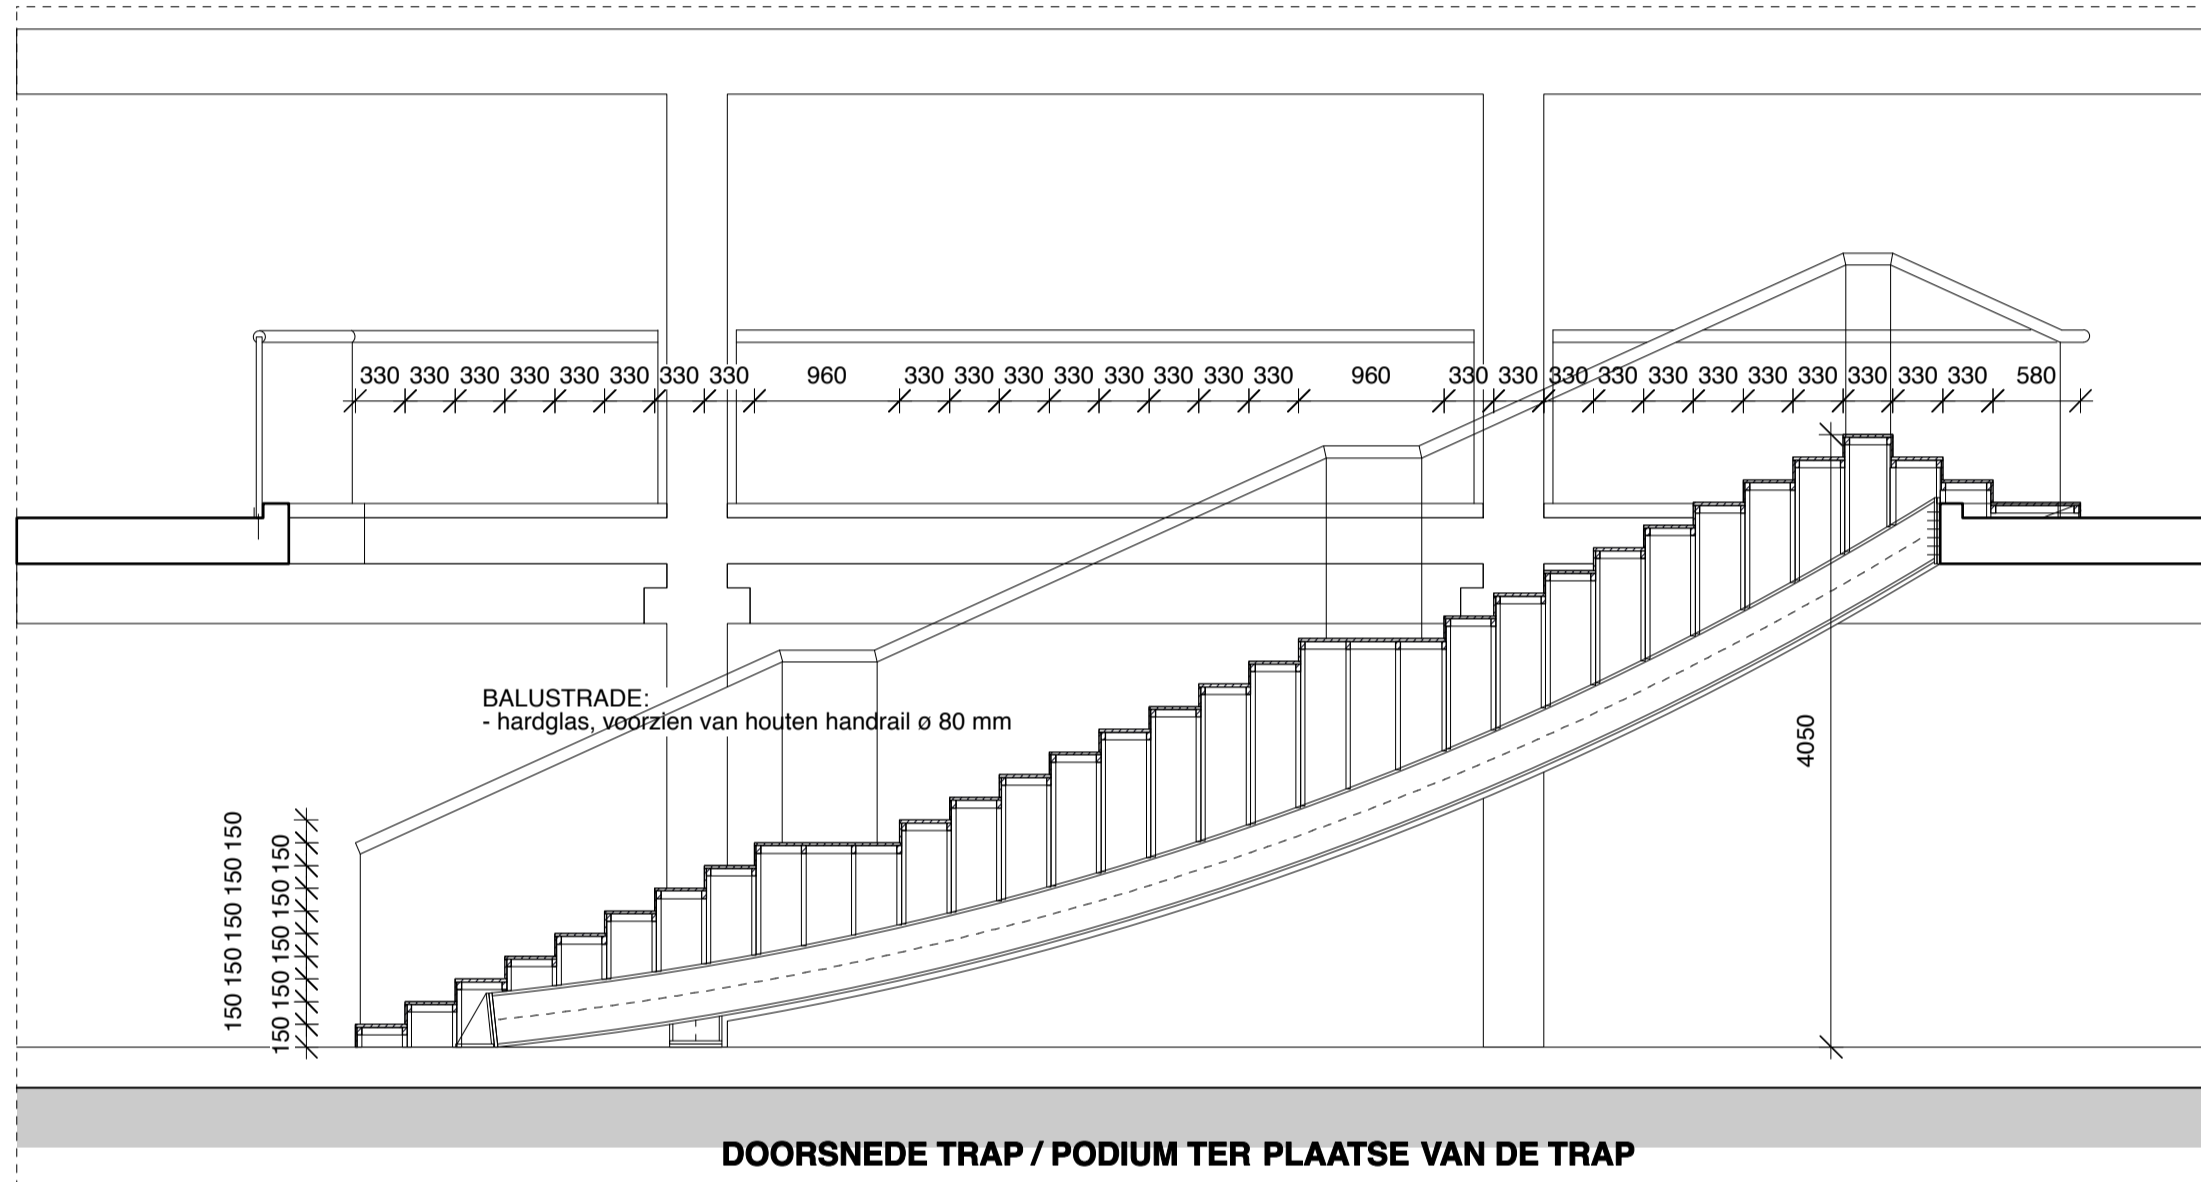


DOORSNEDE TRAP / PODIUM TER PLAATSE VAN DE TRAP


OPBOUW TRAP:  
 - treden multiplex 19 mm, bekleed met linoleum  
 - stootborden multiplex 12 mm, bekleed met linoleum  
 e.e.a. op houten regelwerk / staalconstructie vlg's opg constructeur

(STAAL-) CONSTRUCTIE  
 in overleg met constructeur



Onderzijde trap:  
 - regelwerk / buigplex

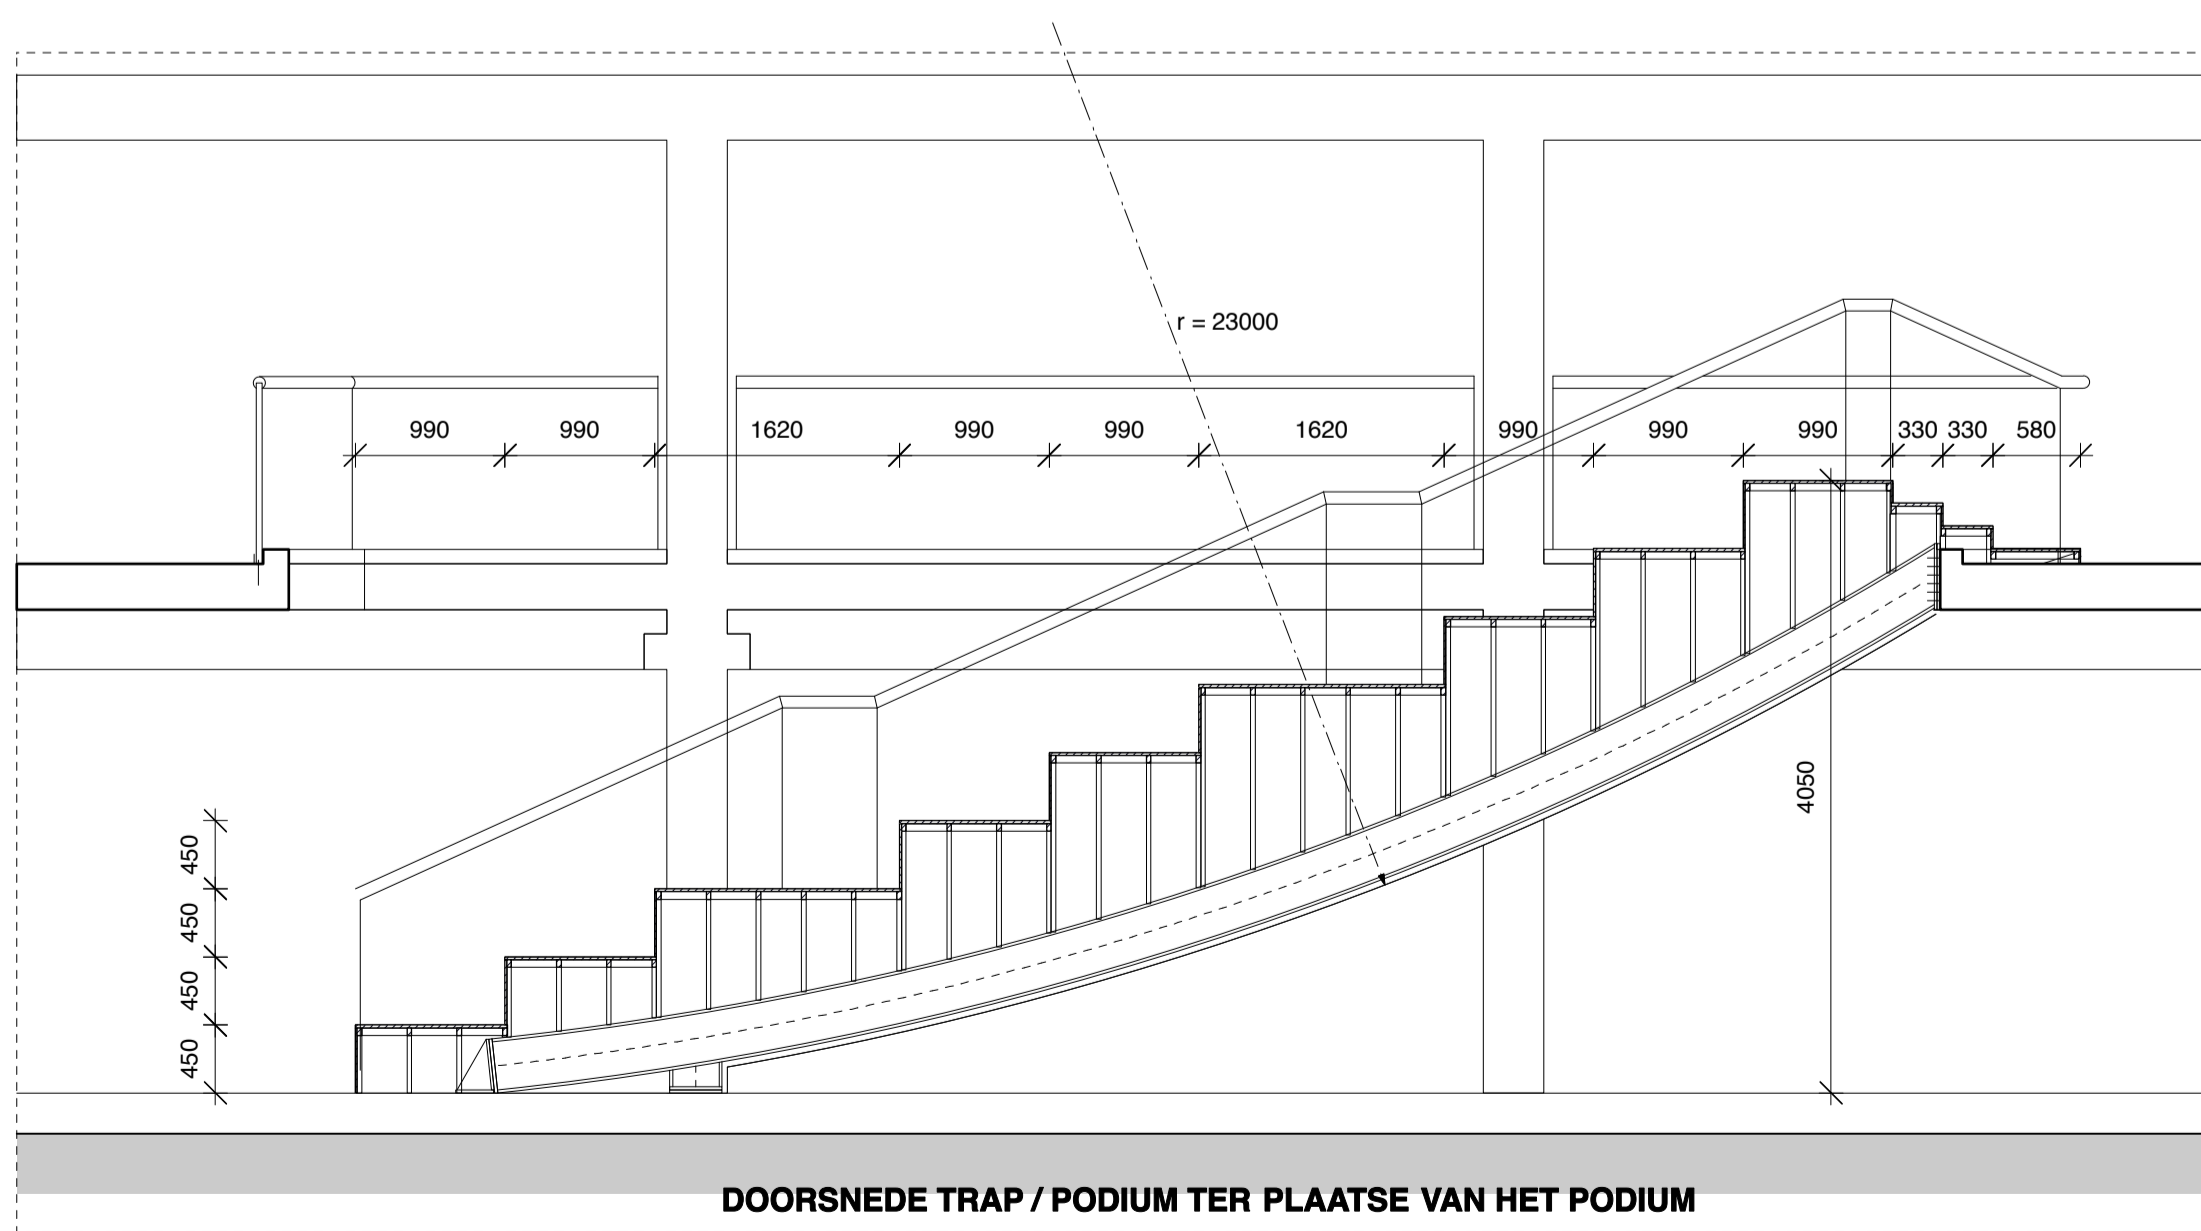



DOORSNEDE TRAP / PODIUM TER PLAATSE VAN HET PODIUM

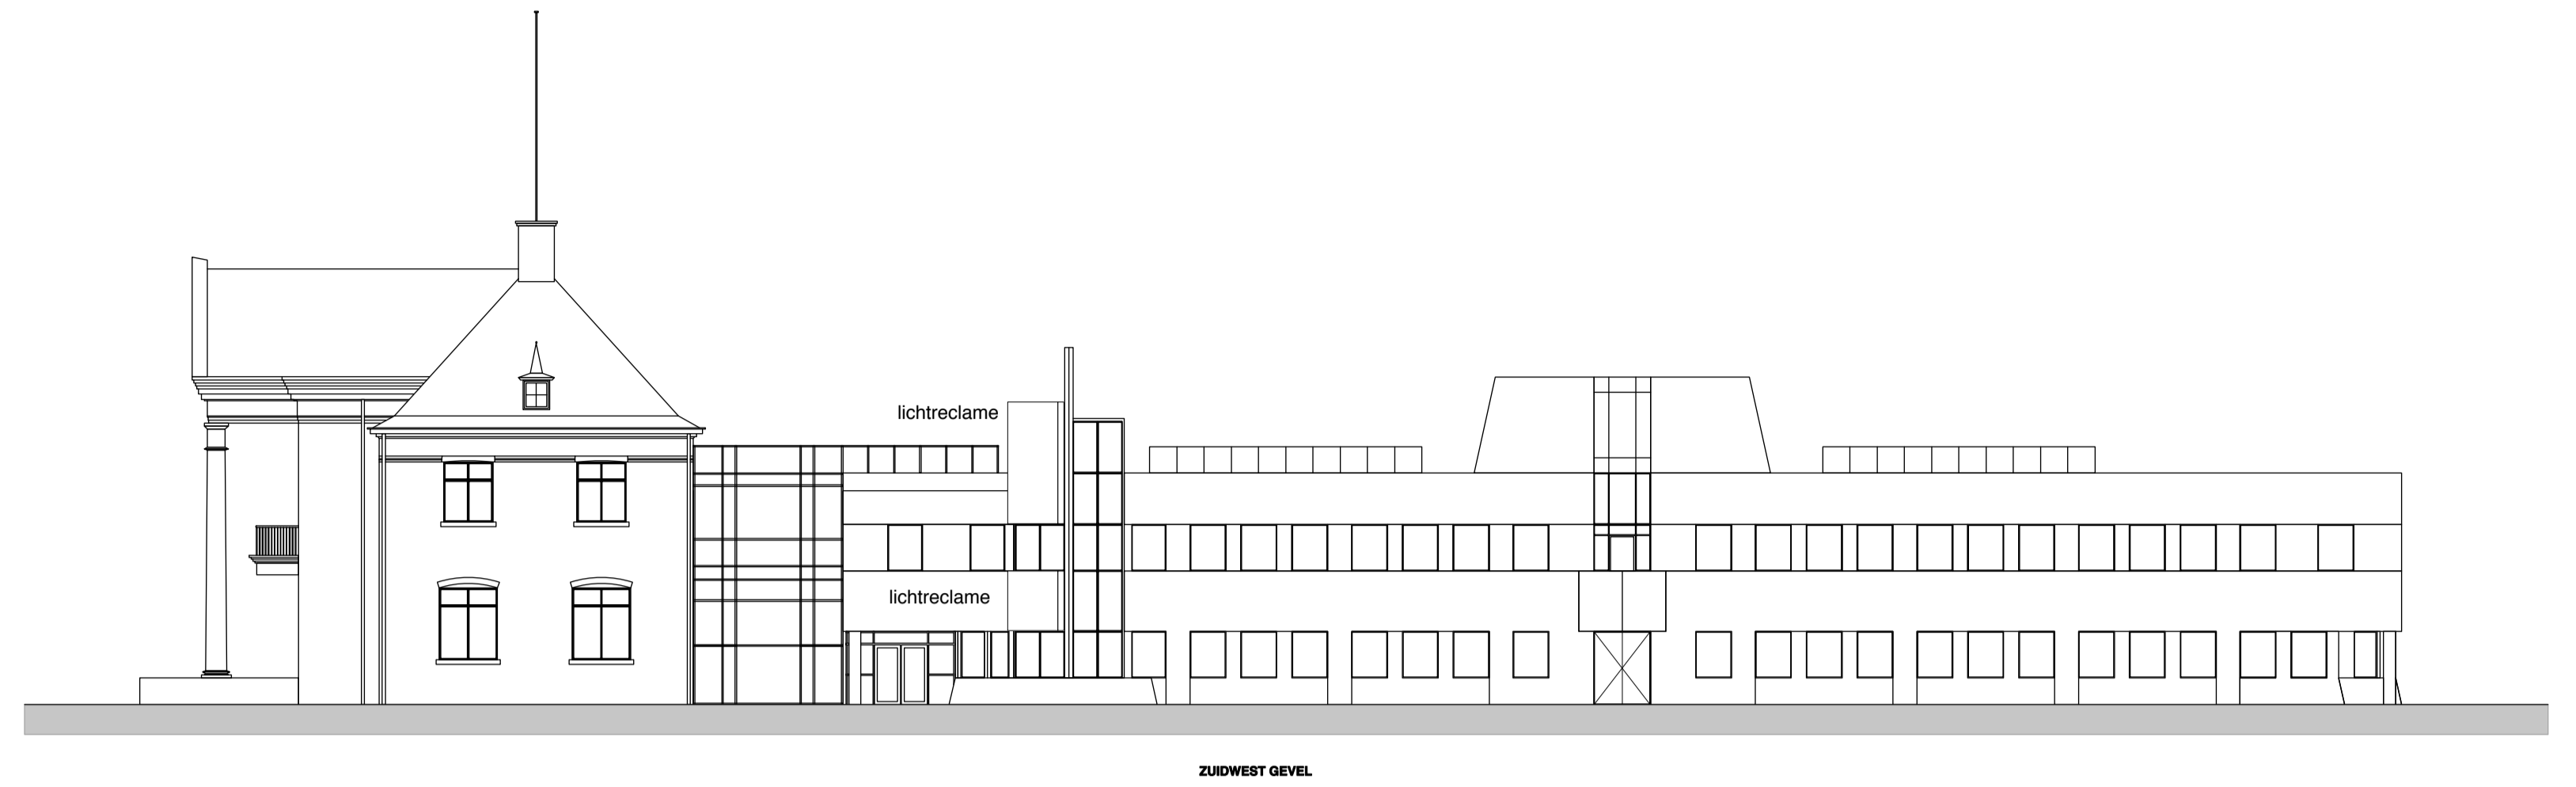

ZUIDWEST GEVEL

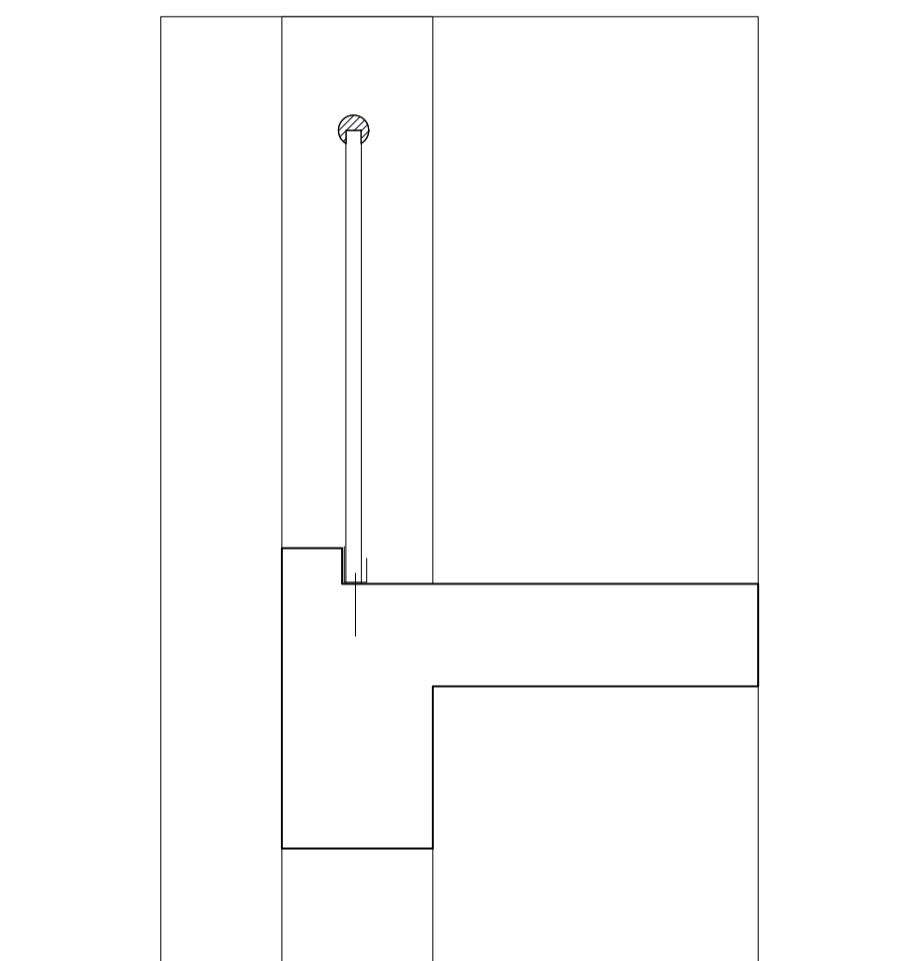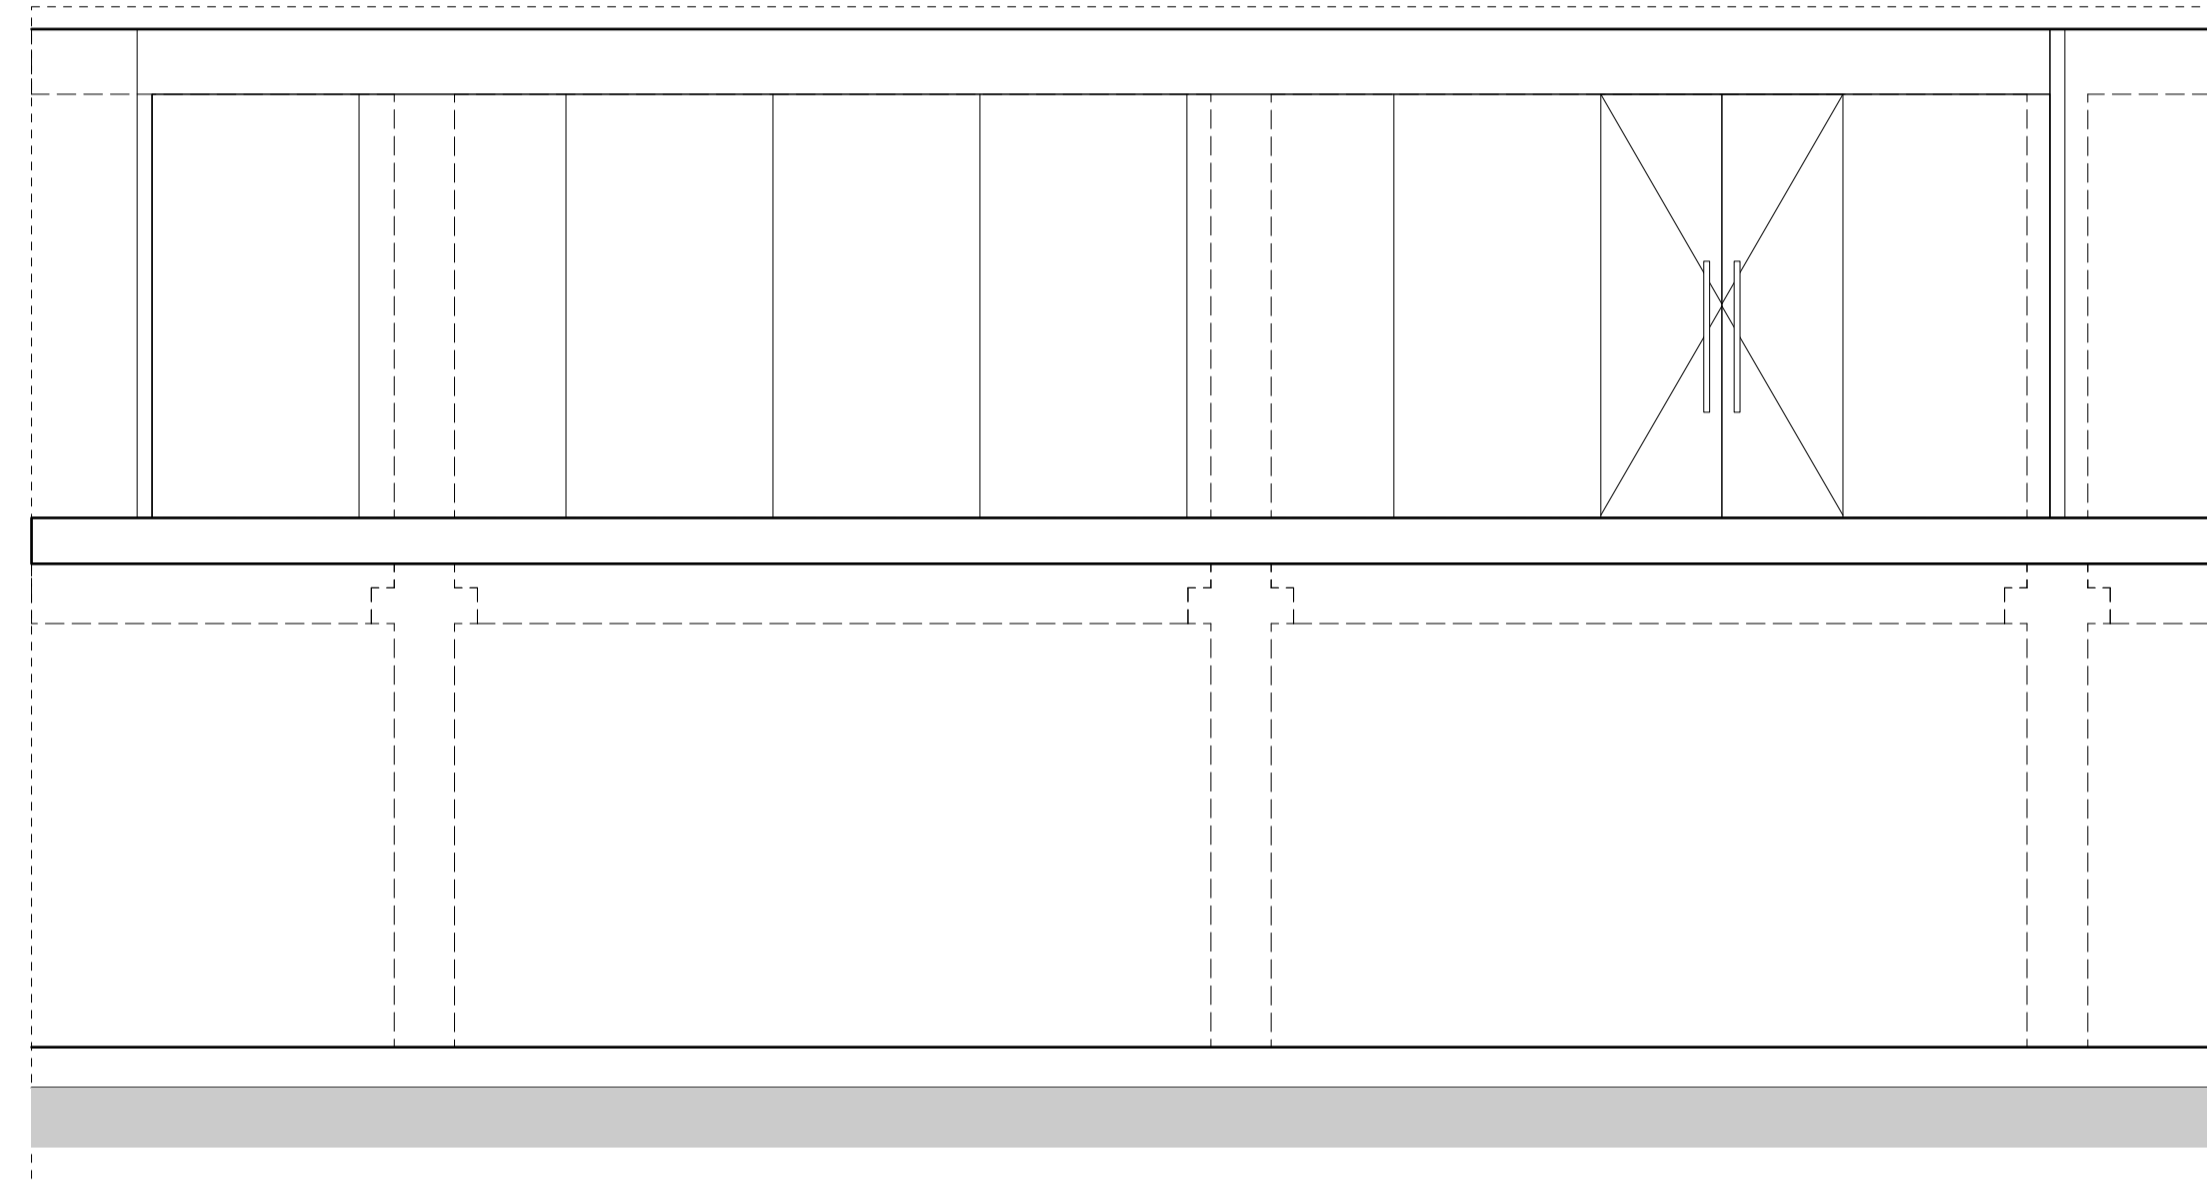

PRINCIPE AANSLUITING BALUSTRADE RANDOM VIDE

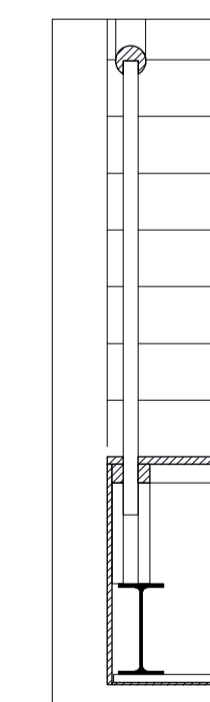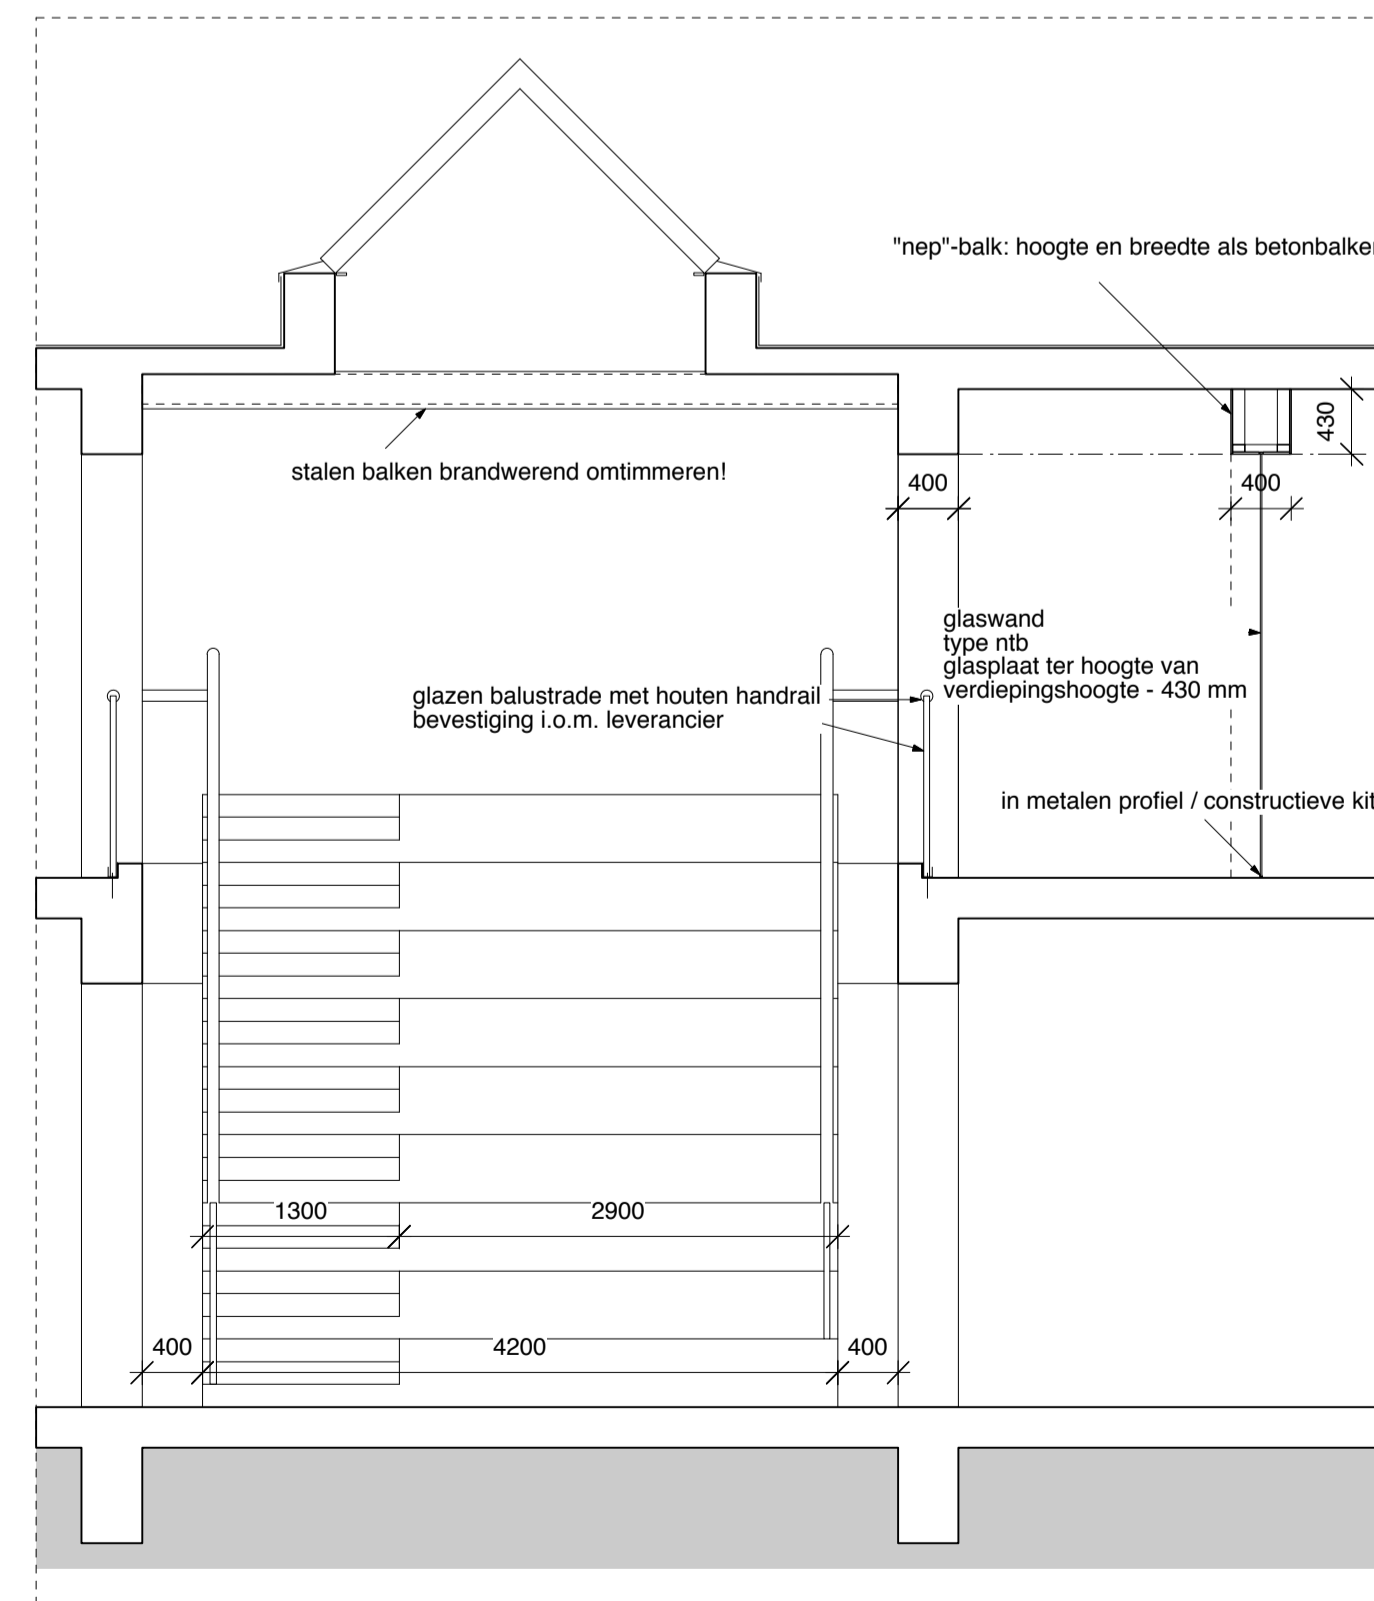

PRINCIPE AANSLUITING BALUSTRADE OP TRAP

ALLE MATEN DOOR DE AANNEMER IN HET WERK TE CONTROLEREN

Oprachtgever: Ithaca Science Center  
 p/a Raadhuislaan 11  
 5231 NR Tegelen  
 tel: 077 321 01 01

Betreft: plan voor het verbouwen van een pand op een perceel,  
 gelegen aan de Raadhuislaan 11 te Tegelen (gemeente Venlo)

datum: april 2011

BESTEKTEKENING, bladnr.: BN-05

onderwerp: **gevel 1:200**  
**beeldbepalende details 1:50 / 1:20**

datum: 27 april 2011  
 wijz. a:  
 wijz. b:  
 wijz. c:  
 wijz. d:

besteknr.: 09/10  
 formaat: A-1  
 get.: jdw  
 schaal: 1:200 / 1:50/  
 1:20

Ir Jan de Wit  
 architect  
 Mr. Michelstraat 5  
 5481 CA Schijndiel  
 tel: 073 549 42 37  
 fax: 073 549 42 51  
 mobil: 06 214 07 992  
 info@jdw.nu  
 www.jdw.nu