




OOSTGEVEL
VOORGEVEL DR. PAUL JANSSENWEG

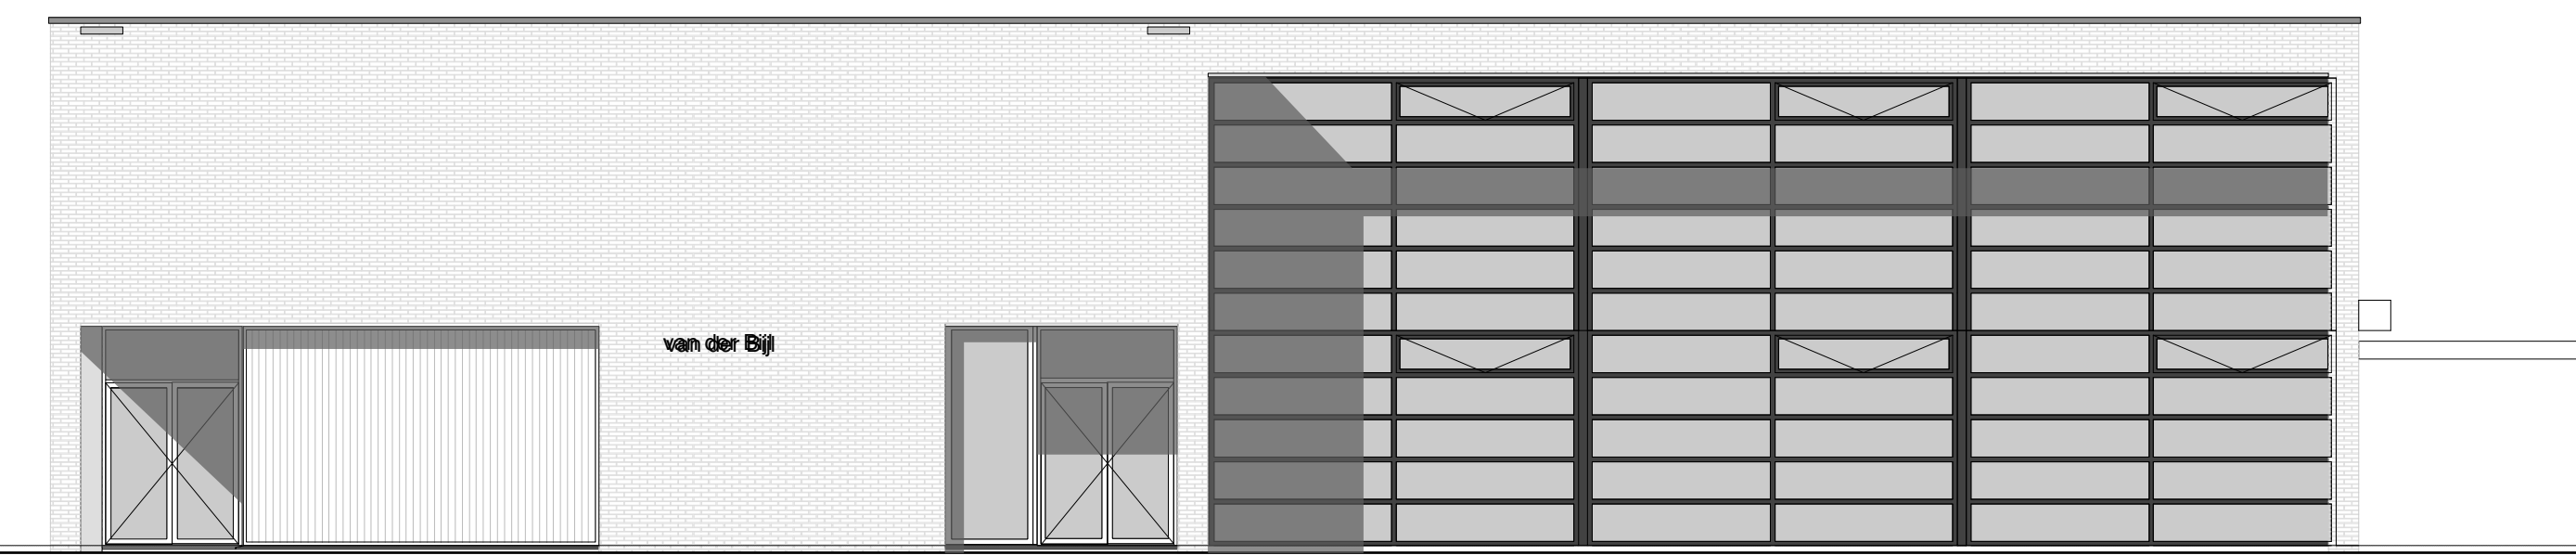

NOORDGEVEL

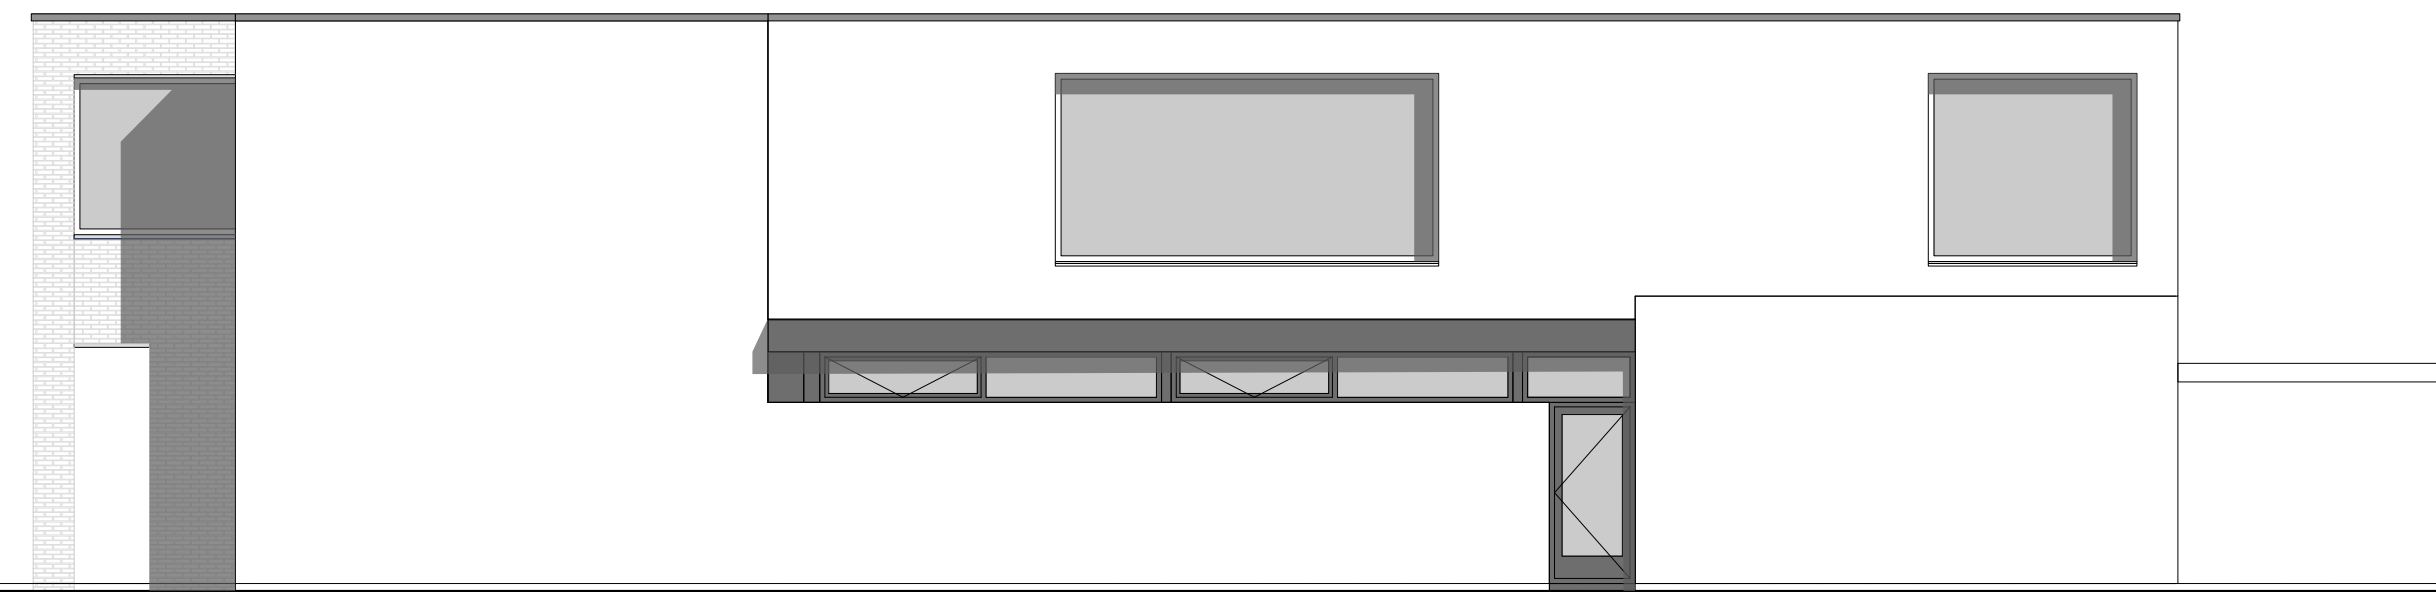

WESTGEVEL

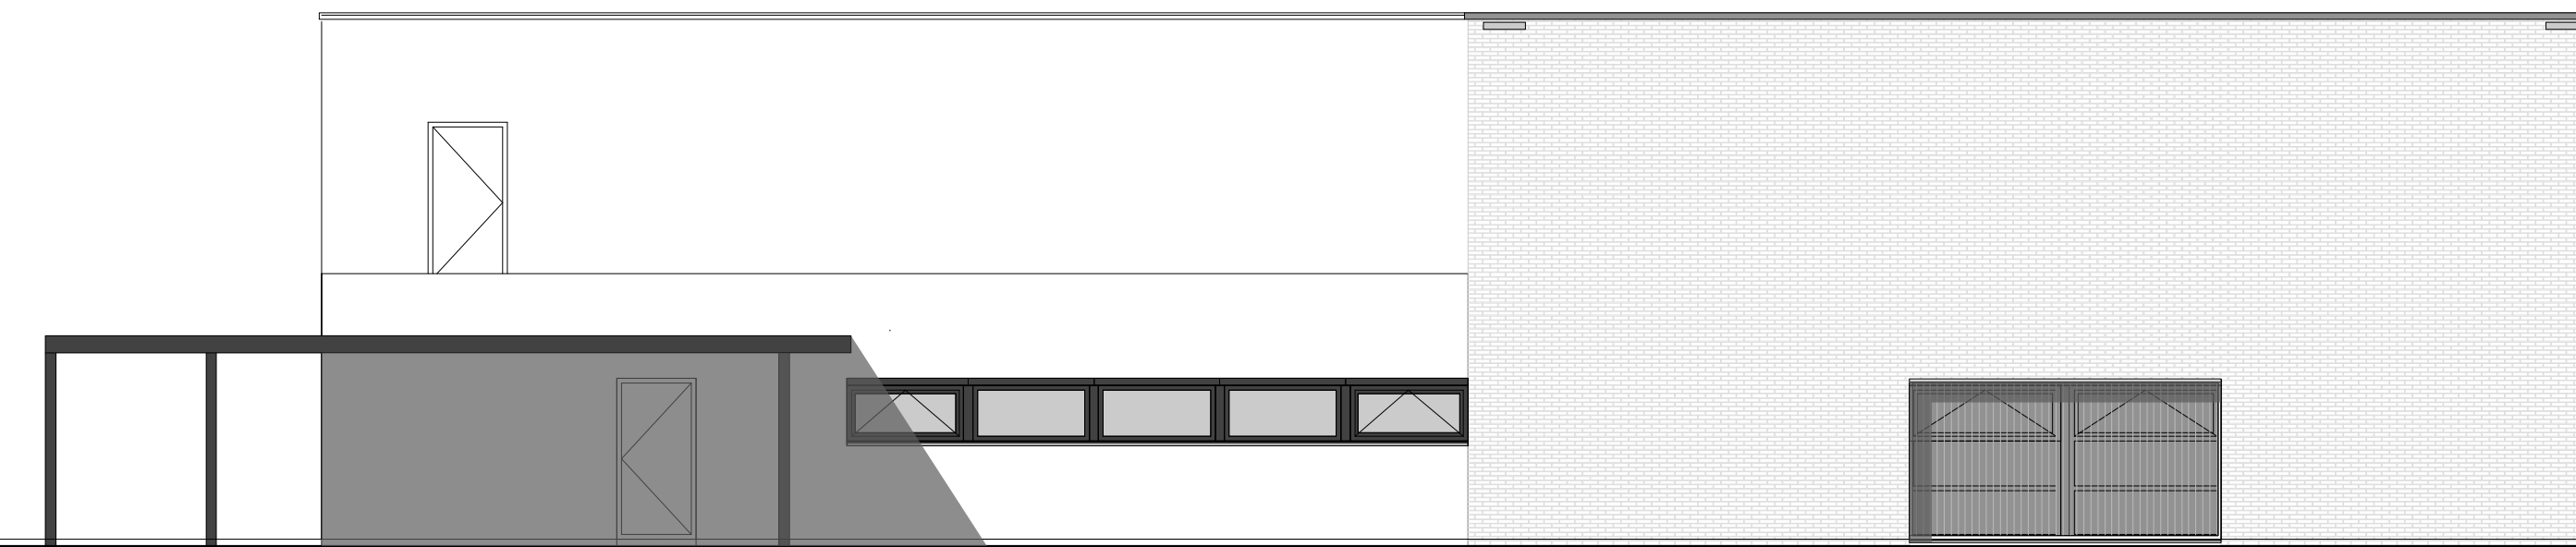

ZUIDGEVEL



BEGANE GROND



1e VERDIEPING

BRANDCOMPARTIMENTEN

392,69m ² 260,44m ²	COMPARTIMENT A1 = 653,13 m ²
36,52m ² 502,58m ²	COMPARTIMENT A2 = 539,10 m ²
97,29m ²	COMPARTIMENT A3 = 97,29 m ²