



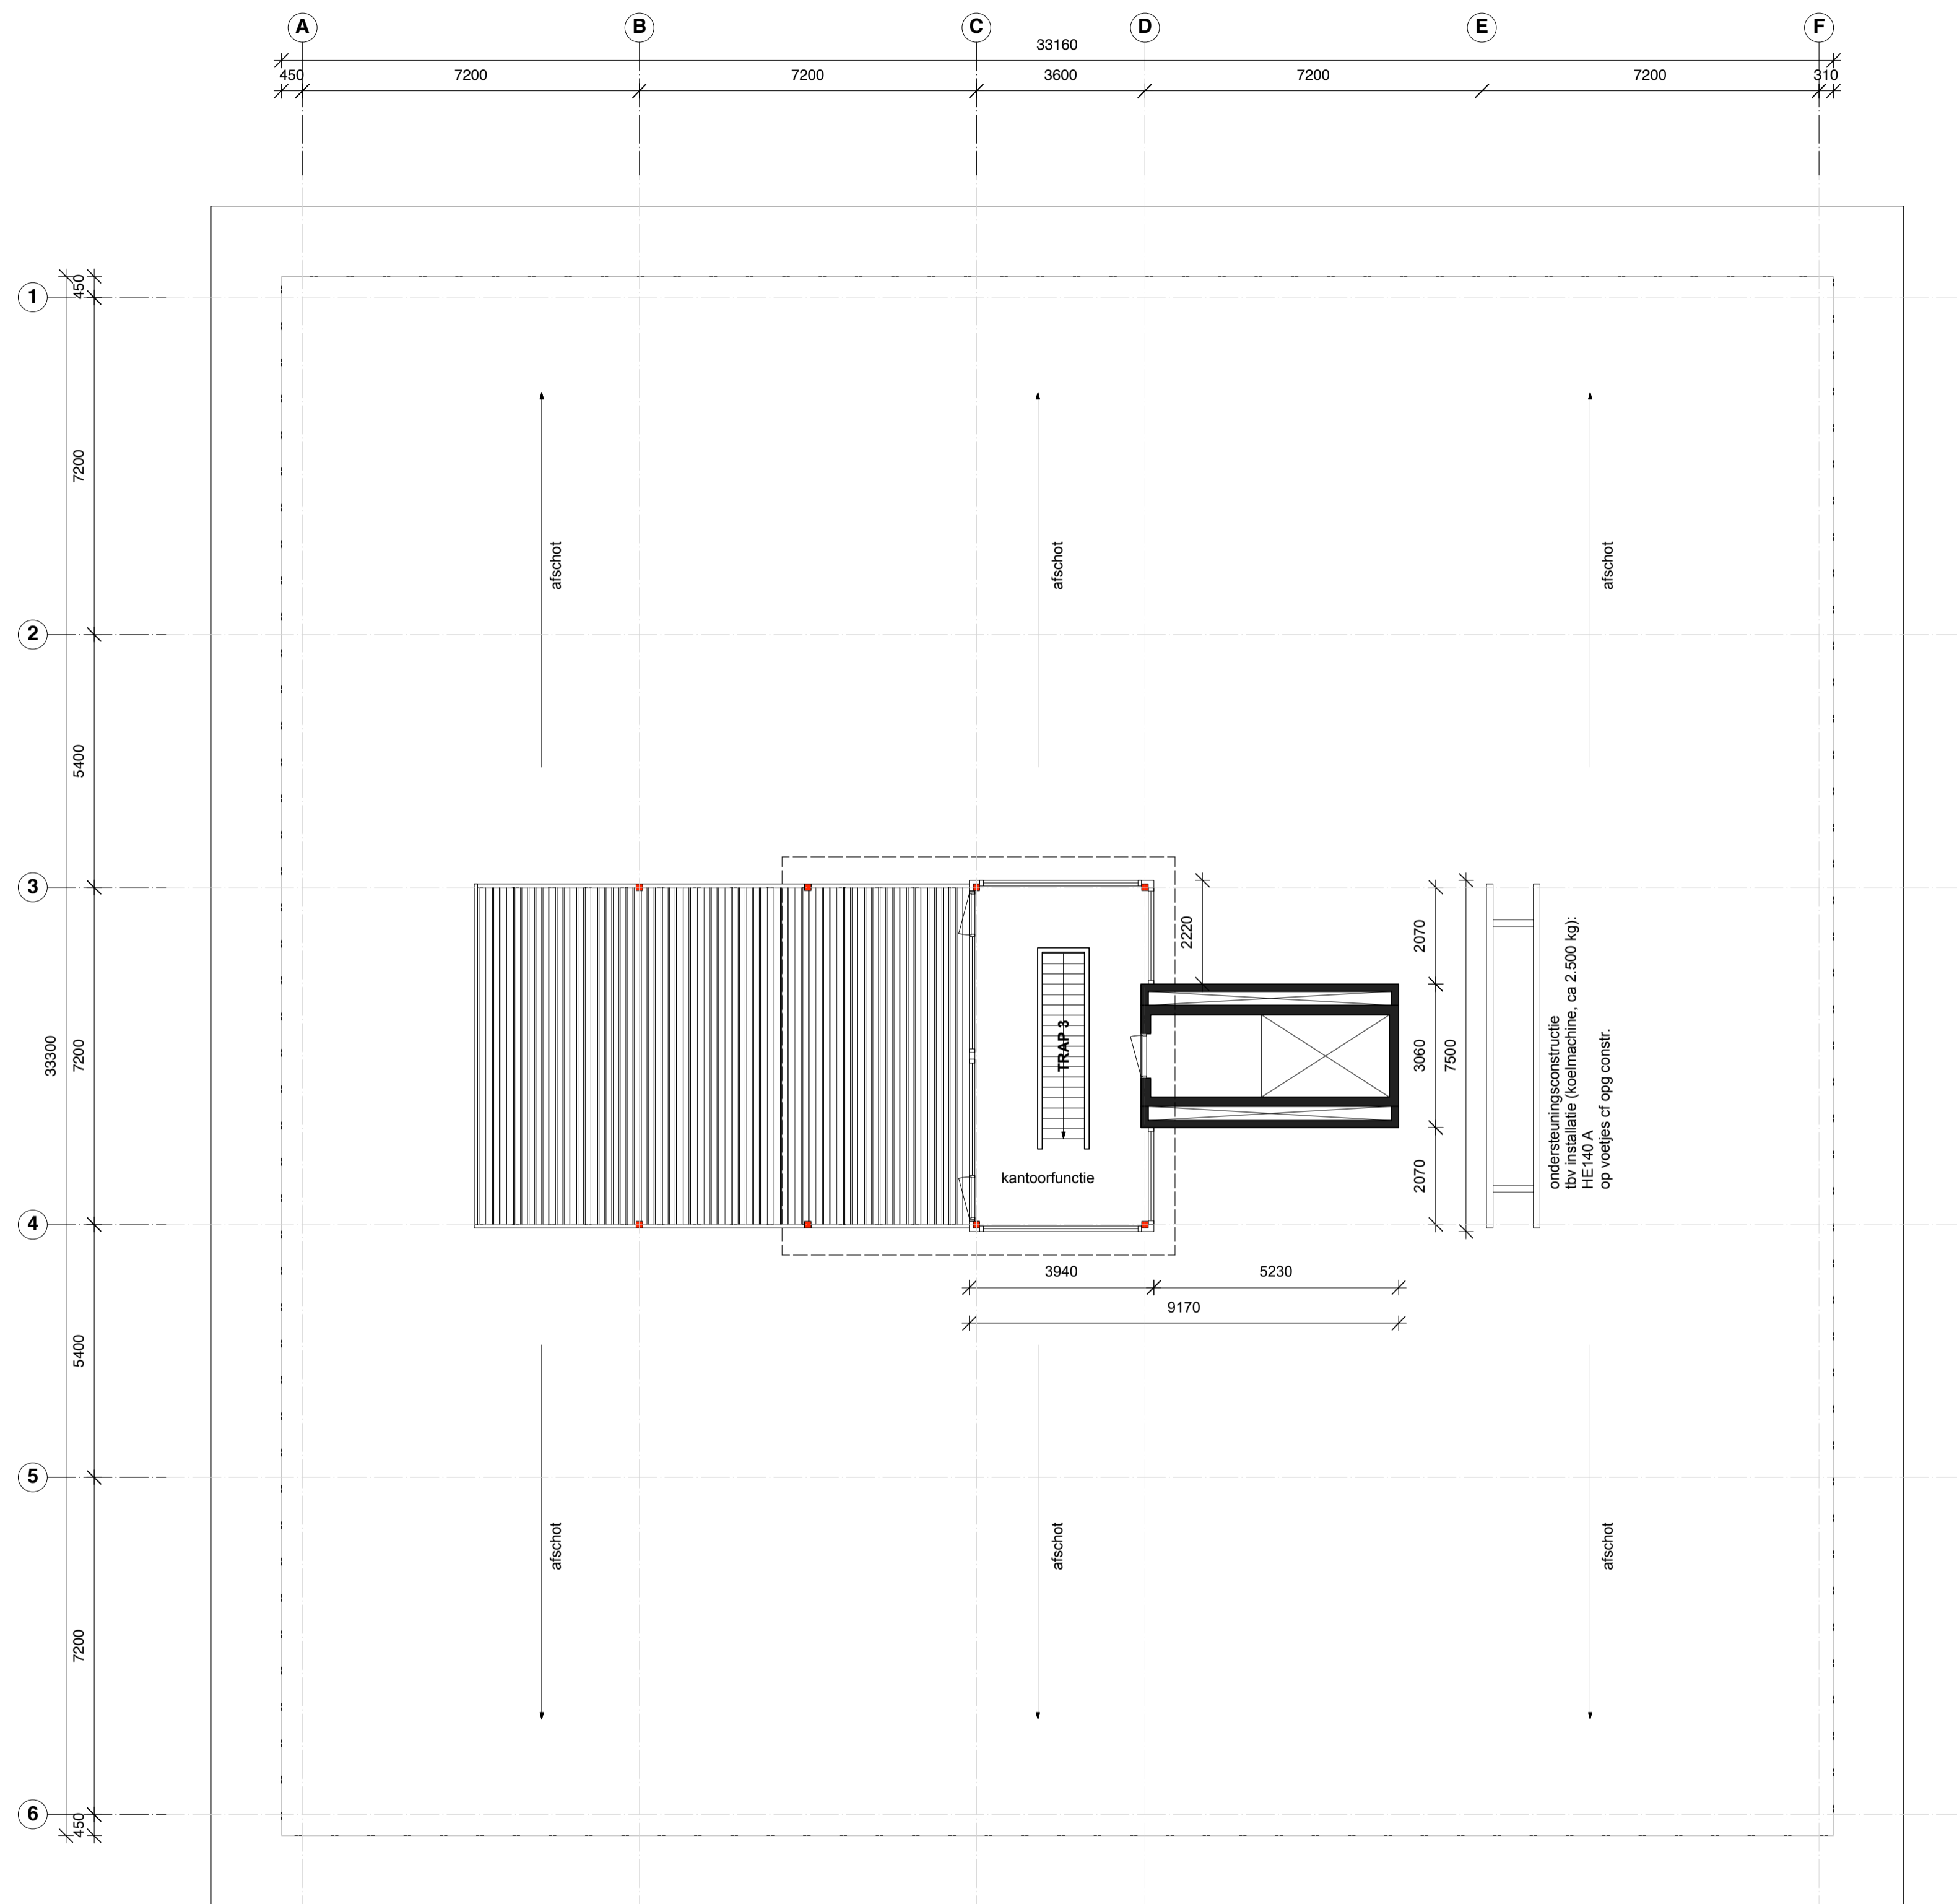
NIVEAU 7100 + P

situatie: nieuw procesfase: aanvraag vergunning onderwerp: niveau 7100 - P	<b>BLADNR.: BN-05</b> <b>toevoeging:</b>	<b>ALLE MATEN DOOR DE AANNEMER</b> <b>IN HET WERK TE CONTROLEREN</b> <b>ALLE CONSTRUCTIES VOLGENS</b> <b>BEREKENINGEN CONSTRUCTEUR</b>
Opdrachtgever: Coltavast B.V. Hazenkoog 4 1822 BS Alkmaar  Betreft: plan voor het uitbreiden van een kantoorpand met een extra bouwlaag en dakopbouw, op een perceel, gelegen aan de Naritaweg 199 - 209 te Amsterdam  Behoort bij aanvraag Omgevingsvergunning aan het College van Burgemeester en Wethouders van de gemeente Amsterdam	besteknr.: 18/11 formaat: A-1 get.: jdw schaal: 1:100	datum: 29 oktober 2018 wijz. a: wijz. b: wijz. c: wijz. d: wijz. e: wijz. f: wijz. g:
architect J de Wit De Scheifelaar 509 M: 06 214 07 992 5463 GV Veghel E: info@jdw.nu www.jdw.nu		

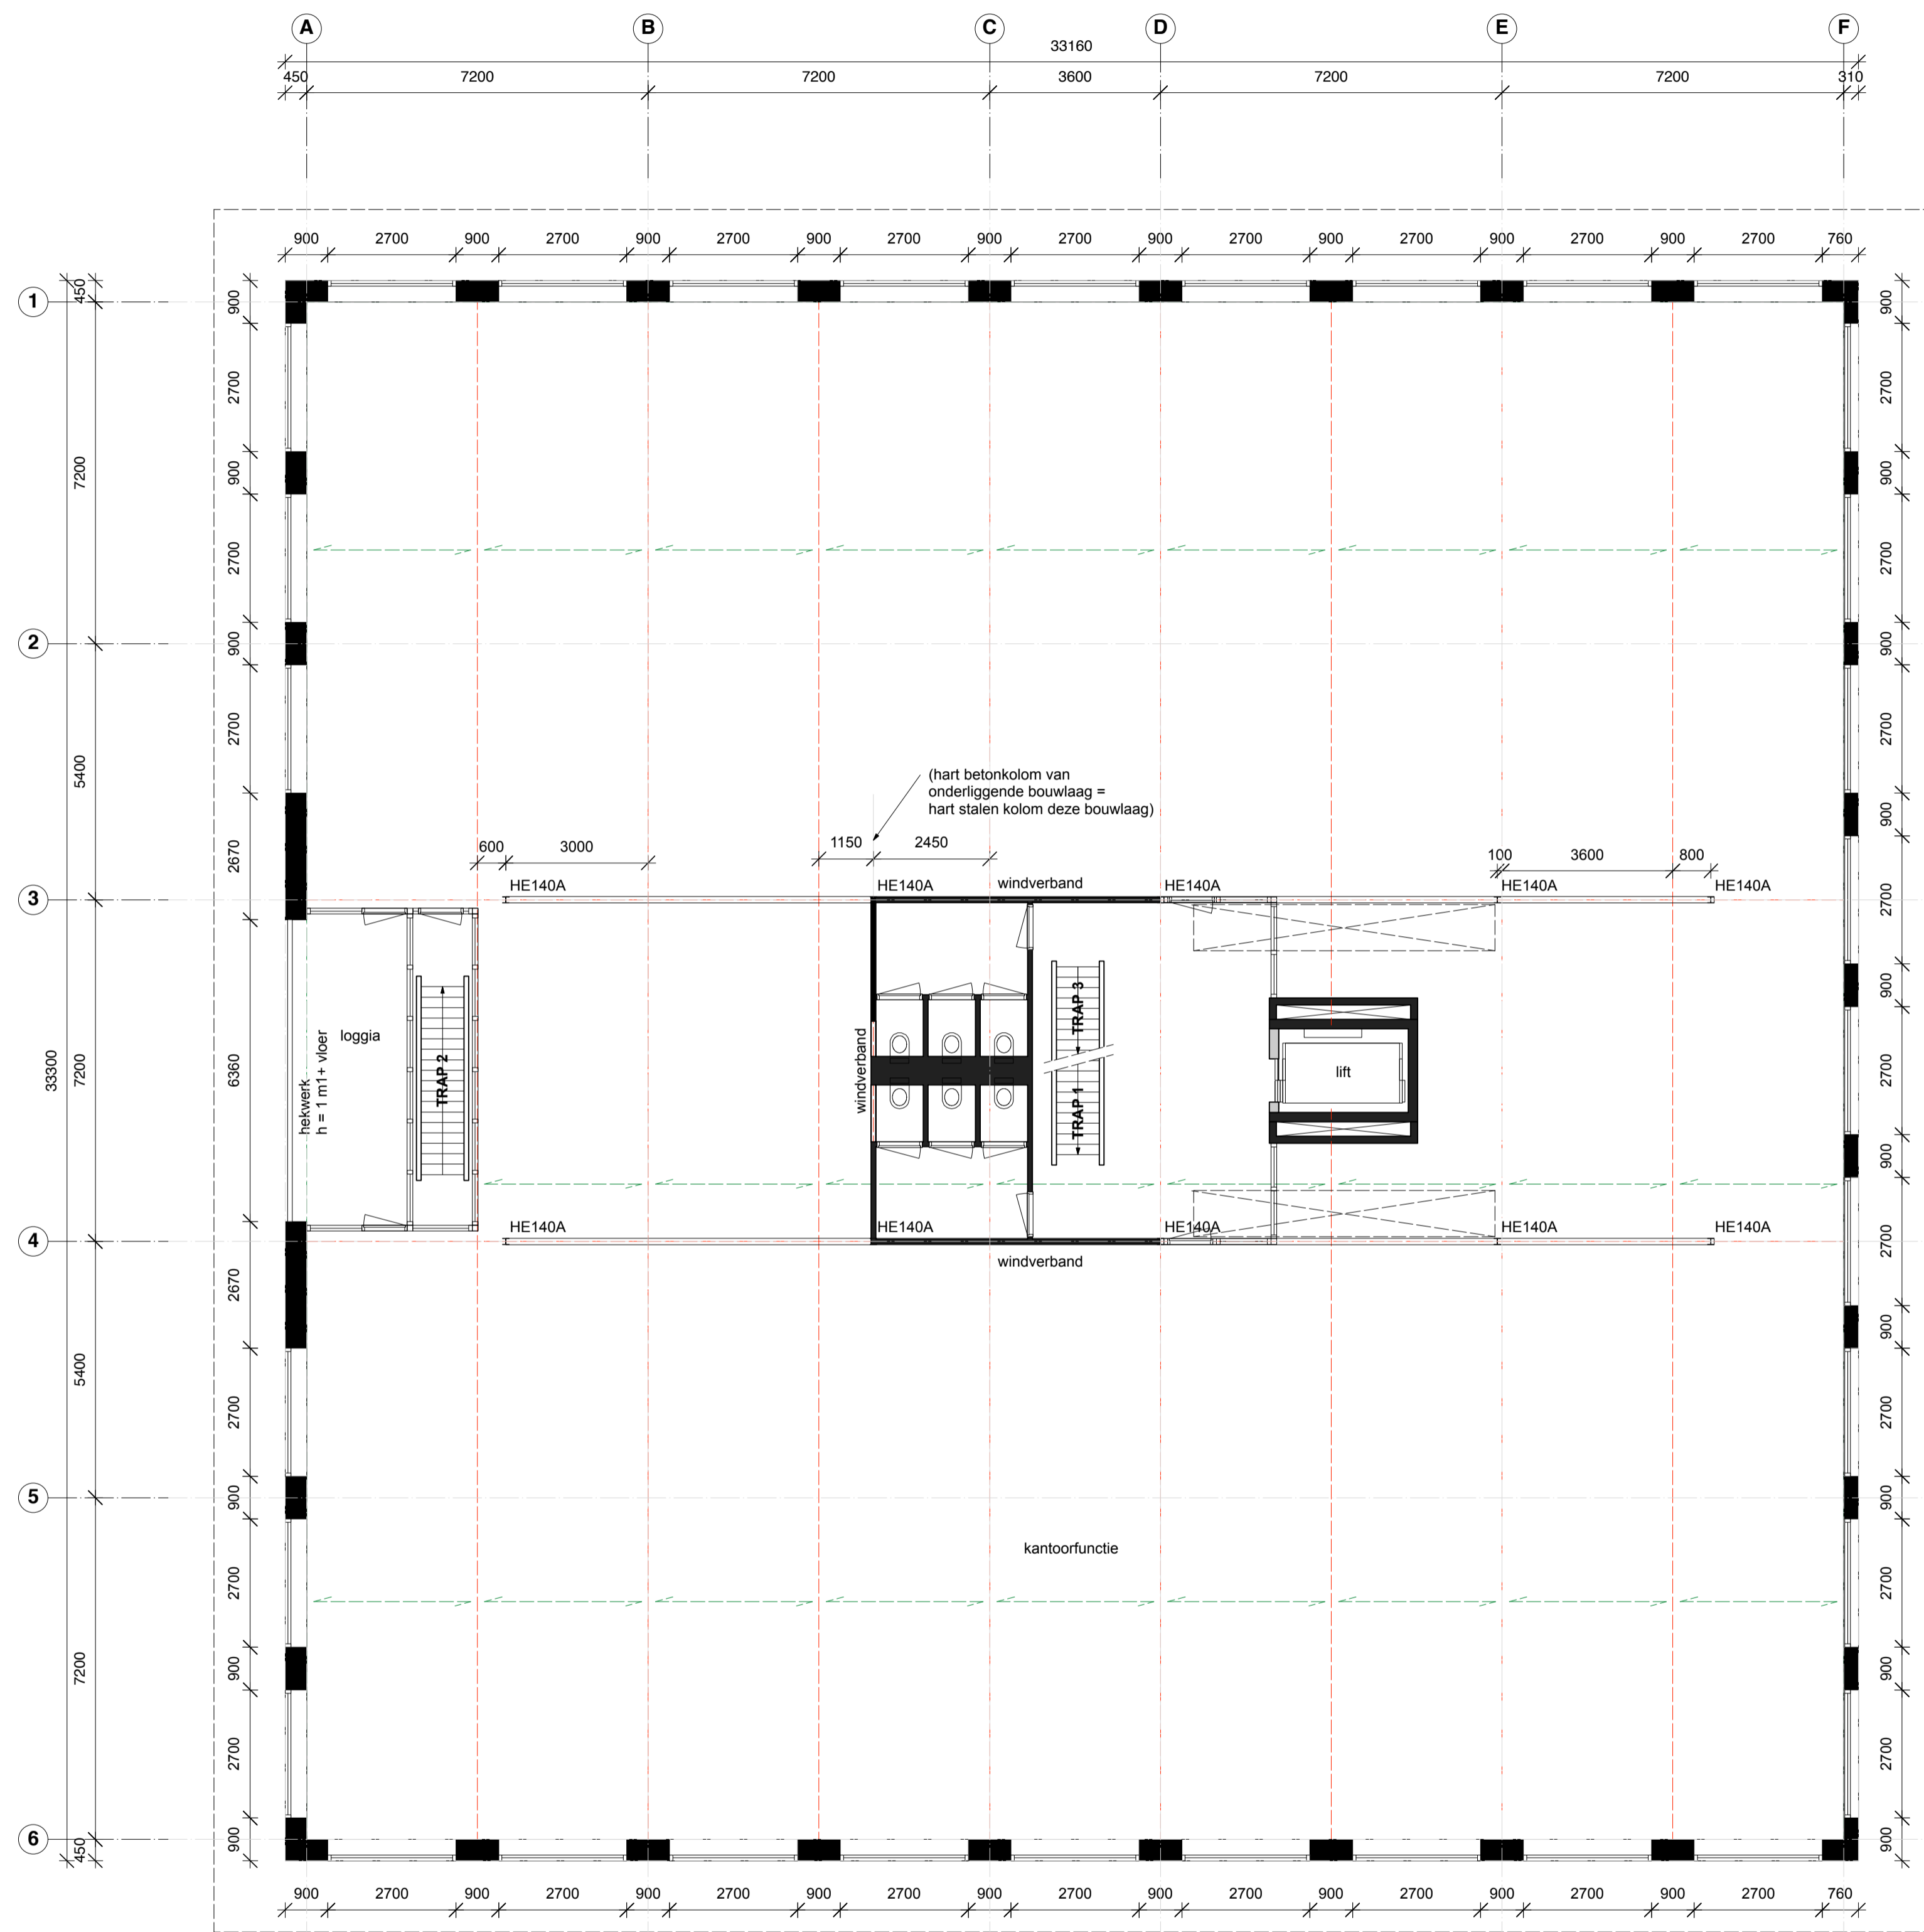

DAKOPBOUW (ca 10660 + P)

situatie:	nieuw	<b>BLADNR.: BN-06</b> <b>toevoeging:</b>	<b>ALLE MATEN DOOR DE ANNEMER IN HET WERK TE CONTROLEREN ALLE CONSTRUCTIES VOLGENS BEREKENINGEN CONSTRUCTEUR</b>	
procesfase:	aanvraag vergunning		besteknr.: 18/11	datum: 29 oktober 2018
onderwerp:	nieuwe verdieping		formaat: A-1	wijz. a:
Opdrachtgever: Coltavast B.V. Hazenkoog 4 1822 BS Alkmaar		get.: jdw	wijz. b:	
Betreft: plan voor het uitbreiden van een kantoorpand met een extra bouwlaag en dakopbouw, op een perceel, gelegen aan de Naritaweg 199 - 209 te Amsterdam		schaal: 1:100	wijz. c:	
Behoort bij aanvraag Omgevingsvergunning aan het College van Burgemeester en Wethouders van de gemeente Amsterdam			wijz. d:	
			wijz. e:	
			wijz. f:	
			wijz. g:	
		 <b>architect J de Wit</b> De Scheifelaar 509 M: 06 214 07 992 5463 GV Veghel E: info@jdw.nu www.jdw.nu		



DAKOPBOUW (ca 14100 + P)

situatie: bestaand	<b>BLADNR.: BN-07</b>	<b>ALLE MATEN DOOR DE AANNEMER IN HET WERK TE CONTROLEREN ALLE CONSTRUCTIES VOLGENS BEREKENINGEN CONSTRUCTEUR</b>	
procesfase: aanvraag vergunning			
onderwerp: dakaanzicht en dakopbouw	<b>toevoeging:</b>	formaat: A-1	wijz. a:
		get.: jdw	wijz. b:
		schaal: 1:100	wijz. c:
			wijz. d:
			wijz. e:
			wijz. f:
			wijz. g:
Opdrachtgever: Coltavast B.V. Hazenkoog 4 1822 BS Alkmaar		<b>architect J de Wit</b> De Scheifelaar 509 M: 06 214 07 992 5463 GV Veghel E: info@jdw.nu www.jdw.nu	
Betreft: plan voor het uitbreiden van een kantoorpand met een extra bouwlaag en dakopbouw, op een perceel, gelegen aan de Naritaweg 199 - 209 te Amsterdam  Behoort bij aanvraag Omgevingsvergunning aan het College van Burgemeester en Wethouders van de gemeente Amsterdam			