


TEKENING GEBRUIKSFUNCTIE, BOUWLAAG 5

situatie:	nieuw	BLADNR.: BN-06	ALLE MATEN DOOR DE AANNEMER IN HET WERK TE CONTROLEREN
procesfase:	aanvraag vergunning	toevoeging: GFO	ALLE CONSTRUCTIES VOLGENS BEREKENINGEN CONSTRUCTEUR
onderwerp:	nieuwe verdieping	GebruiksFuncties met Oppervlaktes	besteknr.: 18/11 formaat: A-1 get.: jdw schaal: 1:100
Opdrachtgever:	Coltavast B.V. Hazenkoog 4 1822 BS Alkmaar	datum:	29 oktober 2018 9 januari 2019
Betreeft:	plan voor het uitbreiden van een kantoorpand met een extra bouwlaag en dakopbouw, op een perceel, gelegen aan de Naritaweg 199 - 209 te Amsterdam	wijz. a:	
Behoort bij aanvraag Omgevingsvergunning aan het College van Burgemeester en Wethouders van de gemeente Amsterdam		wijz. b:	
		wijz. c:	
		wijz. d:	
		wijz. e:	
		wijz. f:	
		wijz. g:	
		architect J de Wit De Scheifelaar 509 M: 06 214 07 992 5463 GV Veghel E: info@jdw.nu www.jdw.nu	

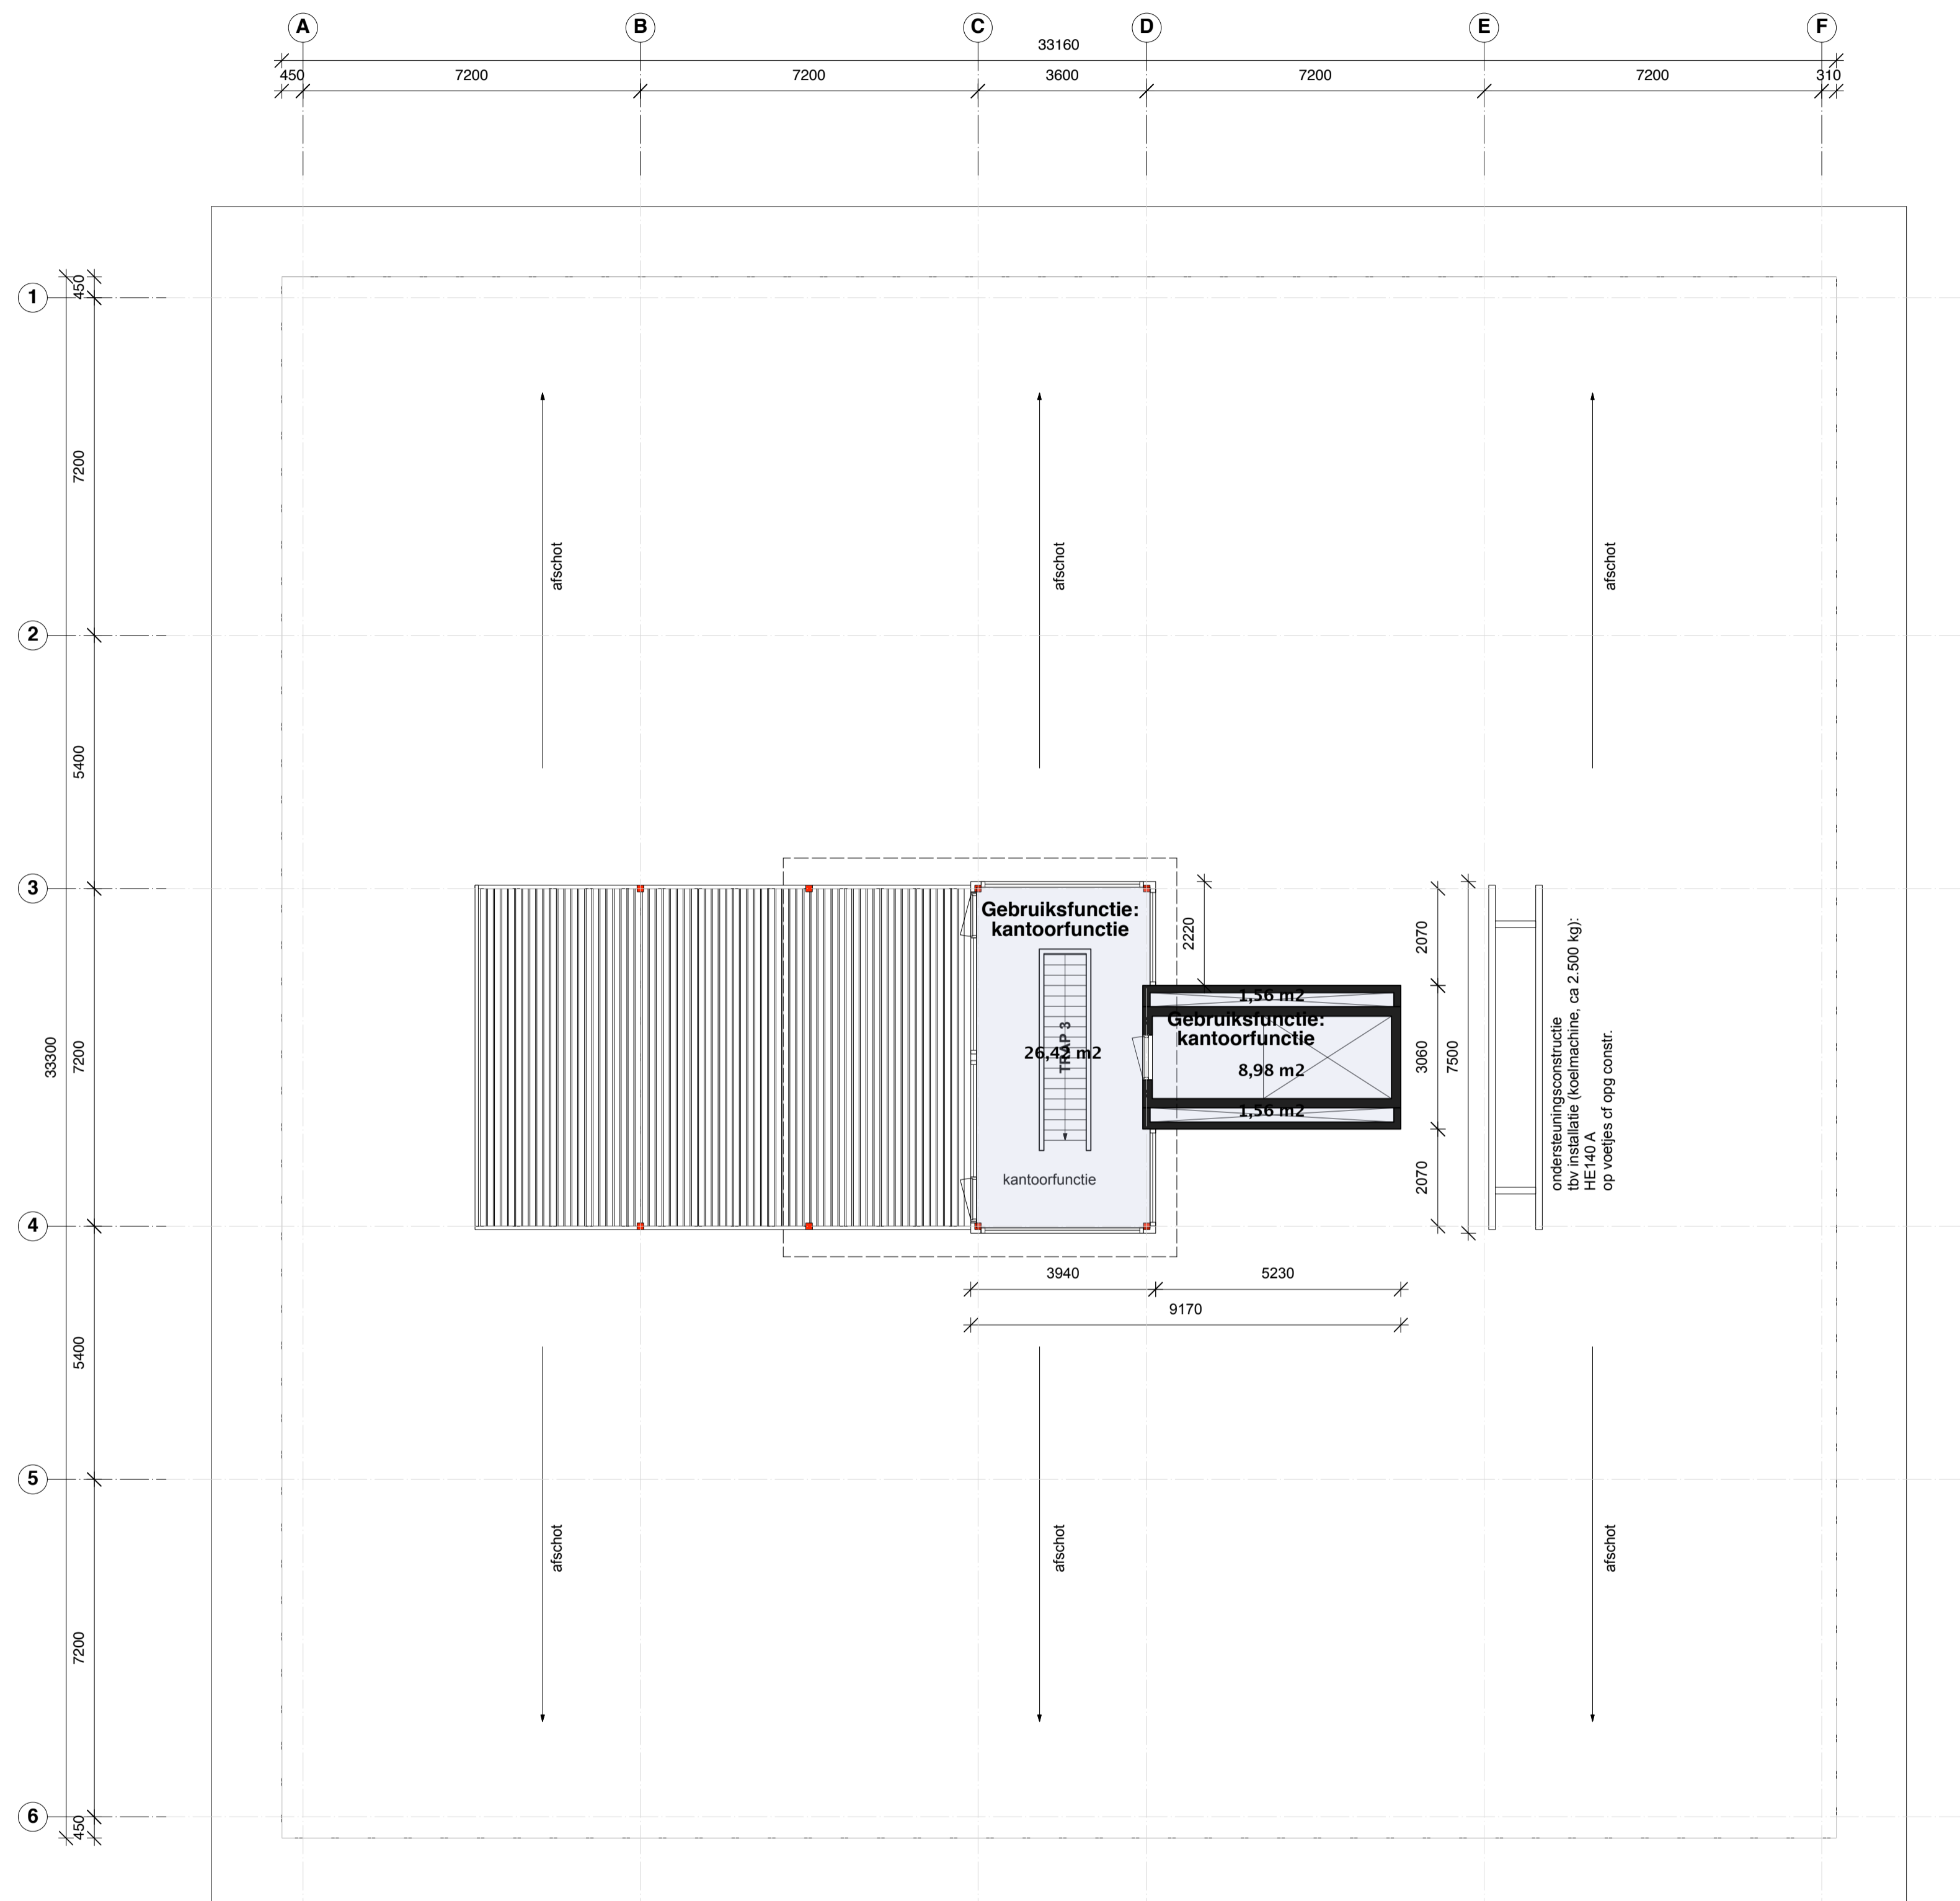

DAKOPBOUW (ca 14100 + P)

TEKENING GEBRUIKSFUNCTIE, BOUWLAAG 6

situatie: bestaand procesfase: aanvraag vergunning onderwerp: dakaanzicht en dakopbouw	BLADNR.: BN-07 toevoeging: GFO GebruiksFuncties met Oppervlaktes	ALLE MATEN DOOR DE AANNEMER IN HET WERK TE CONTROLEREN ALLE CONSTRUCTIES VOLGENS BEREKENINGEN CONSTRUCTEUR
Opdrachtgever: Coltavast B.V. Hazenkoog 4 1822 BS Alkmaar Betreft: plan voor het uitbreiden van een kantoorpand met een extra bouwlaag en dakopbouw, op een perceel, gelegen aan de Naritaweg 199 - 209 te Amsterdam Behoort bij aanvraag Omgevingsvergunning aan het College van Burgemeester en Wethouders van de gemeente Amsterdam	besteknr.: 18/11 formaat: A-1 get.: jdw schaal: 1:100	datum: 29 oktober 2018 wijz. a: 9 januari 2019 wijz. b: wijz. c: wijz. d: wijz. e: wijz. f: wijz. g:
architect J de Wit De Scheifelaar 509 M: 06 214 07 992 5463 GV Veghel E: info@jdw.nu www.jdw.nu		