




DAKOPBOUW (ca 10660 + P)

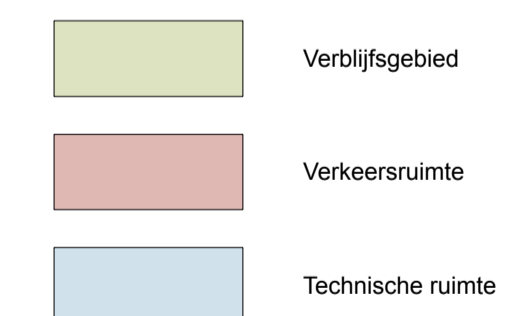

situatie:	nieuw	BLADNR.: BN-06 toevoeging: Verblifsg gebied	ALLE MATEN DOOR DE AANNEMER IN HET WERK TE CONTROLEREN ALLE CONSTRUCTIES VOLGENS BEREKENINGEN CONSTRUCTEUR		
procesfase:	aanvraag vergunning		besteknr.:	18/11	
onderwerp:	nieuwe verdieping		formaat:	A-1	
Opdrachtgever:	Coltavast B.V. Hazenkoog 4 1822 BS Alkmaar	get.:	jdw	datum:	29 oktober 2018
Betref:	plan voor het uitbreiden van een kantoorpand met een extra bouwlaag en dakopbouw, op een perceel, gelegen aan de Naritaweg 199 - 209 te Amsterdam	schaal:	1:100	wijz. a:	9 januari 2019
Behoort bij aanvraag Omgevingsvergunning aan het College van Burgemeester en Wethouders van de gemeente Amsterdam		architect J de Wit De Scheiflaar 509 5463 GV Veghel www.jdw.nu		M:	06 214 07 992
				E:	info@jdw.nu

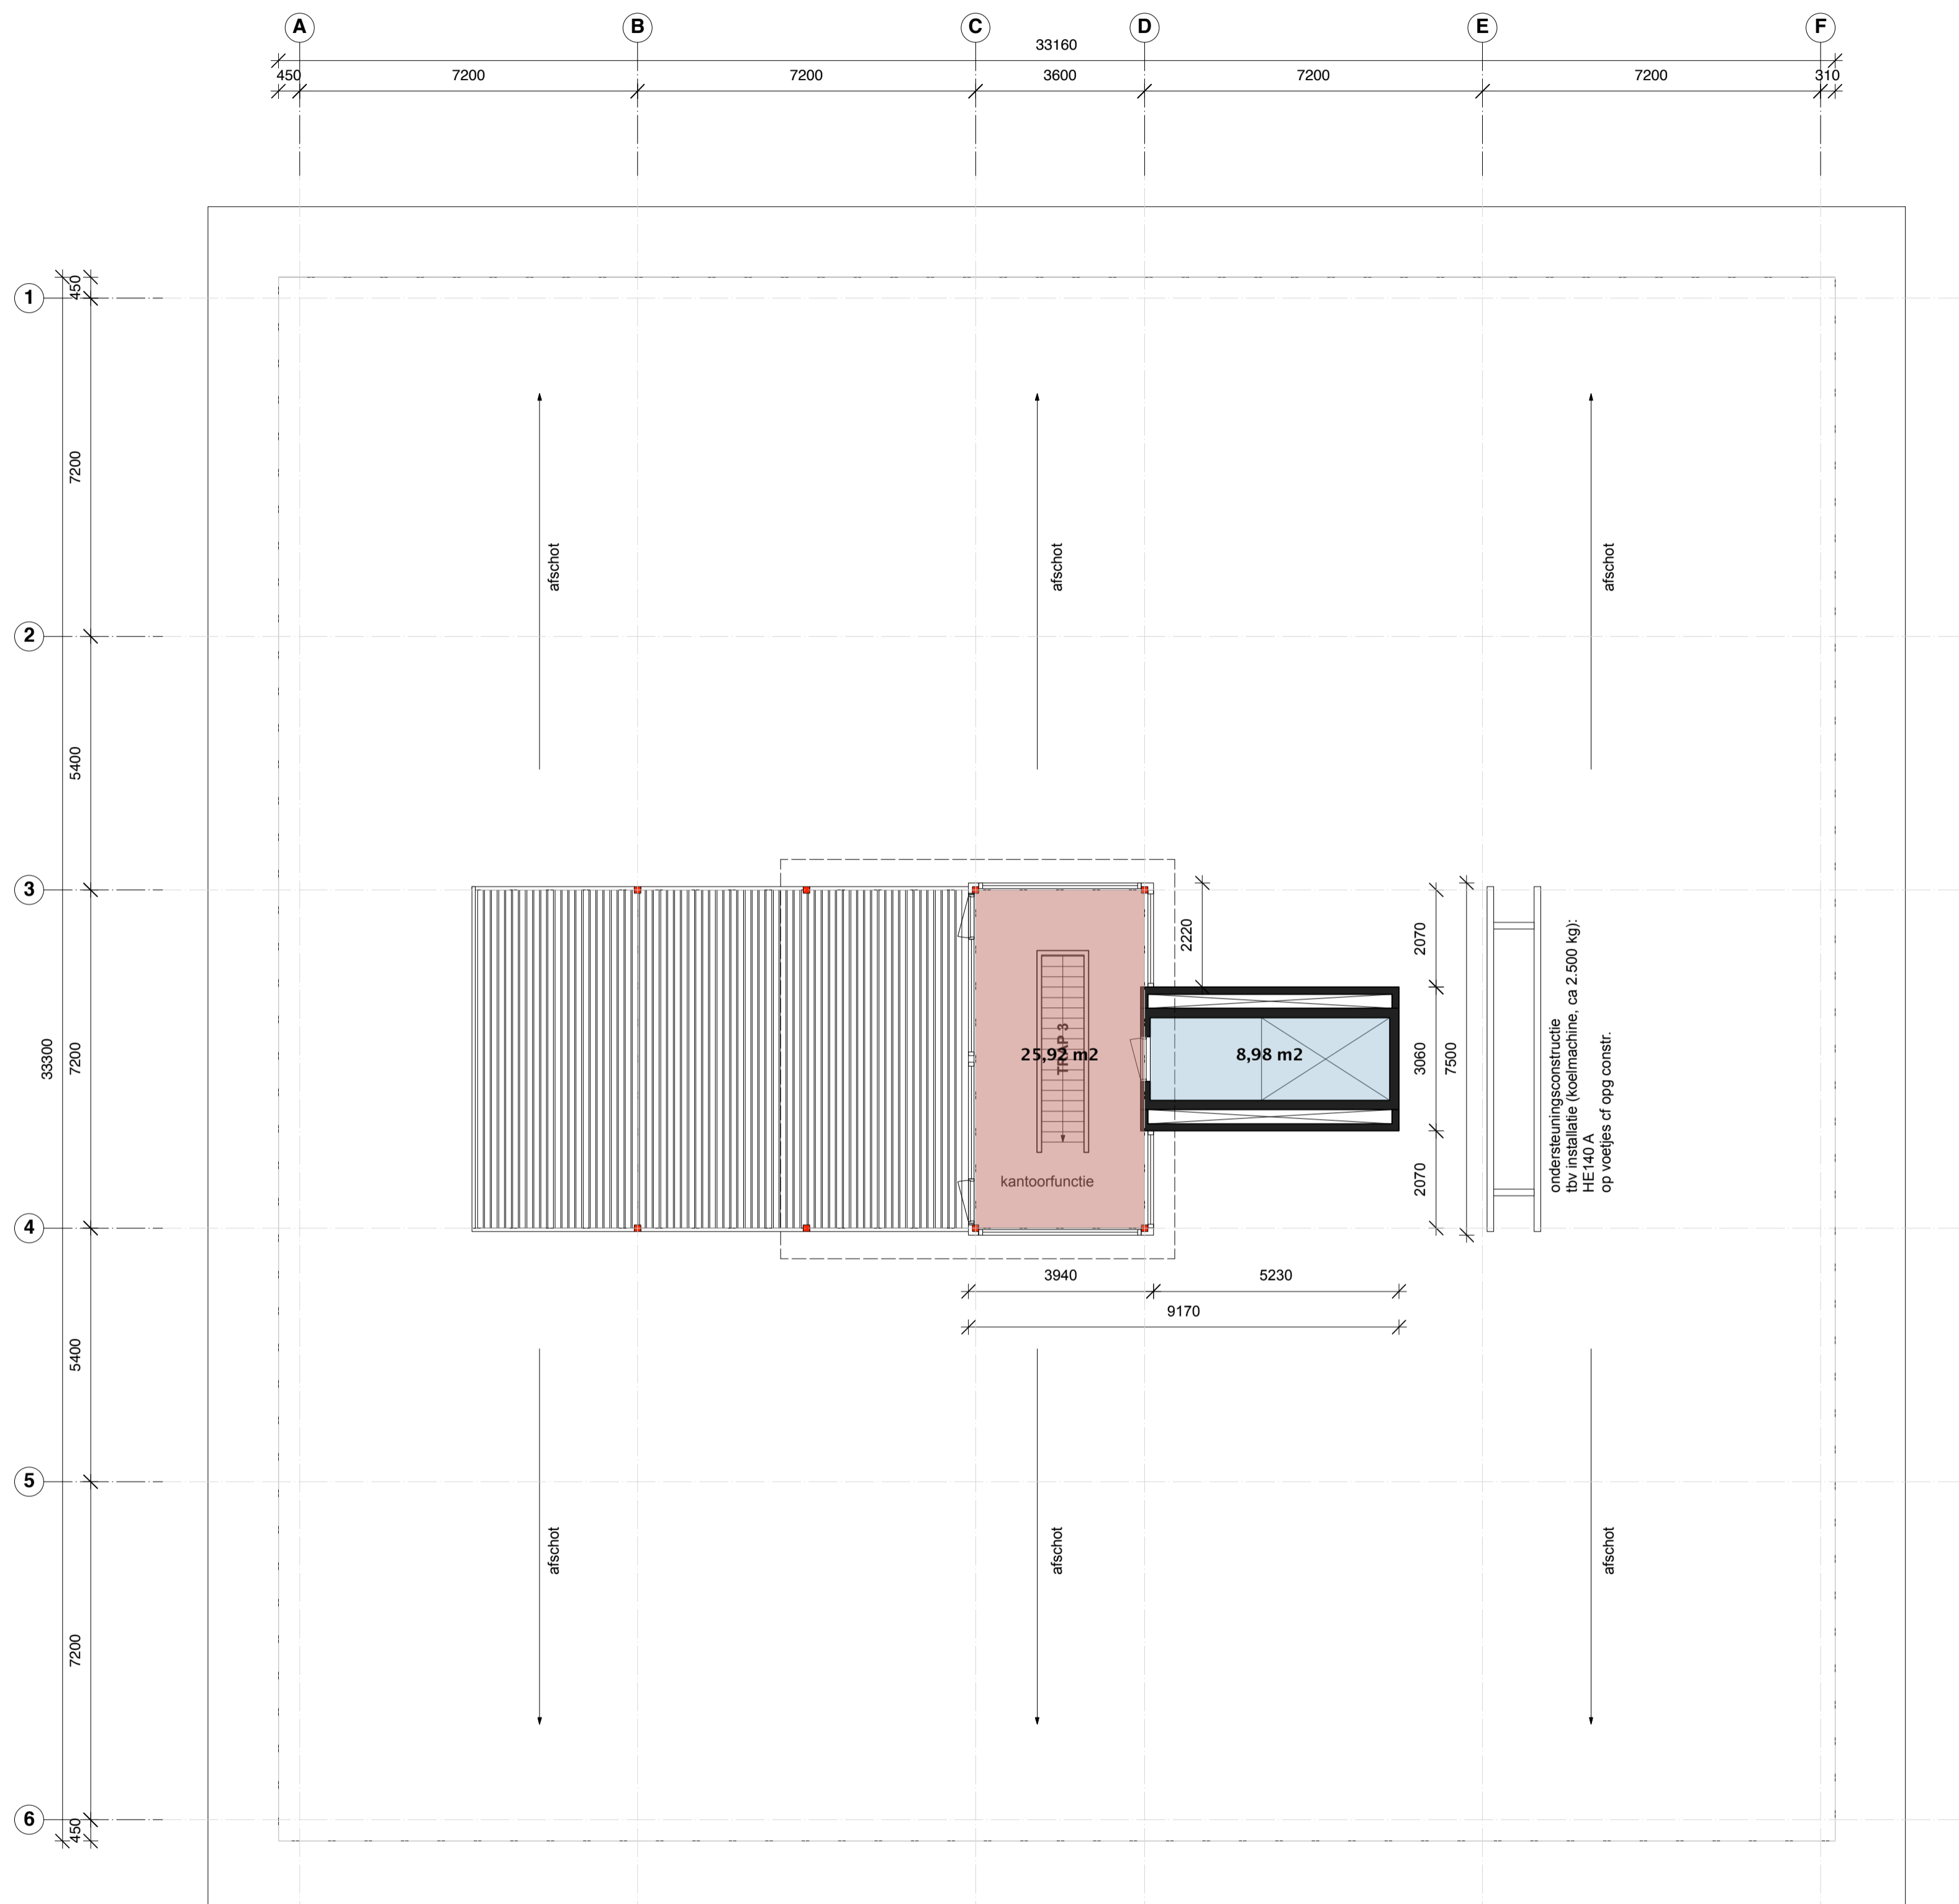

DAKOPBOUW (ca 14100 + P)

situatie: bestaand	BLADNR.: BN-07 toevoeging:	ALLE MATEN DOOR DE AANNEMER	
procesfase: aanvraag vergunning		IN HET WERK TE CONTROLEREN	
onderwerp: dakaanzicht en dakopbouw		ALLE CONSTRUCTIES VOLGENS BEREKENINGEN CONSTRUCTEUR	
	Verblijfsgebied	besteknr.: 18/11	datum: 29 oktober 2018
		formaat: A-1	wijz. a: 9 januari 2019
		get.: jdw	wijz. b:
		schaal: 1:100	wijz. c:
			wijz. d:
			wijz. e:
			wijz. f:
			wijz. g:
Opdrachtgever: Coltavast B.V. Hazenkoog 4 1822 BS Alkmaar			
Betreft: plan voor het uitbreiden van een kantoorpand met een extra bouwlaag en dakopbouw, op een perceel, gelegen aan de Naritaweg 199 - 209 te Amsterdam			
Behoort bij aanvraag Omgevingsvergunning aan het College van Burgemeester en Wethouders van de gemeente Amsterdam			
		 architect J de Wit De Scheifelaar 509 M: 06 214 07 992 5463 GV Veghel E: info@jdw.nu www.jdw.nu	