

OPBOUW DAK:  
 - bitumineuze dakbedekking (geen grind toepassen)  
 - isolatie, RC min 6  
 - houten balklaag cf opg constr.: 58 x 170 mm, max h.o.h. 600 mm, gelegen in  
 - staalconstructie: IPE 360 / HE260A  
 - verlaagd plafond

OPBOUW LUIFEL:  
 - bitumineuze dakbedekking  
 - hoogwaardige isolatie (PIR)  
 - underlayment  
 - houten balklaag 46 x 121  
 - regelwerk, waartussen:  
 - hoogwaardige isolatie (PIR)  
 - multipaint, kwaliteit exterieur


buitengevelisolatie + stucwerk, bestaand (te handhaven)  
 prefab betonnen gevelement bestaand (te handhaven)  
 prefab betonvloer bestaand (te handhaven)

DOORSNEDE OVER ZIJGEVEL  
 (DETAIL GELDT VOOR BEIDE ZIJGEVELS)

6

14150 + Peil

10750 + Peil

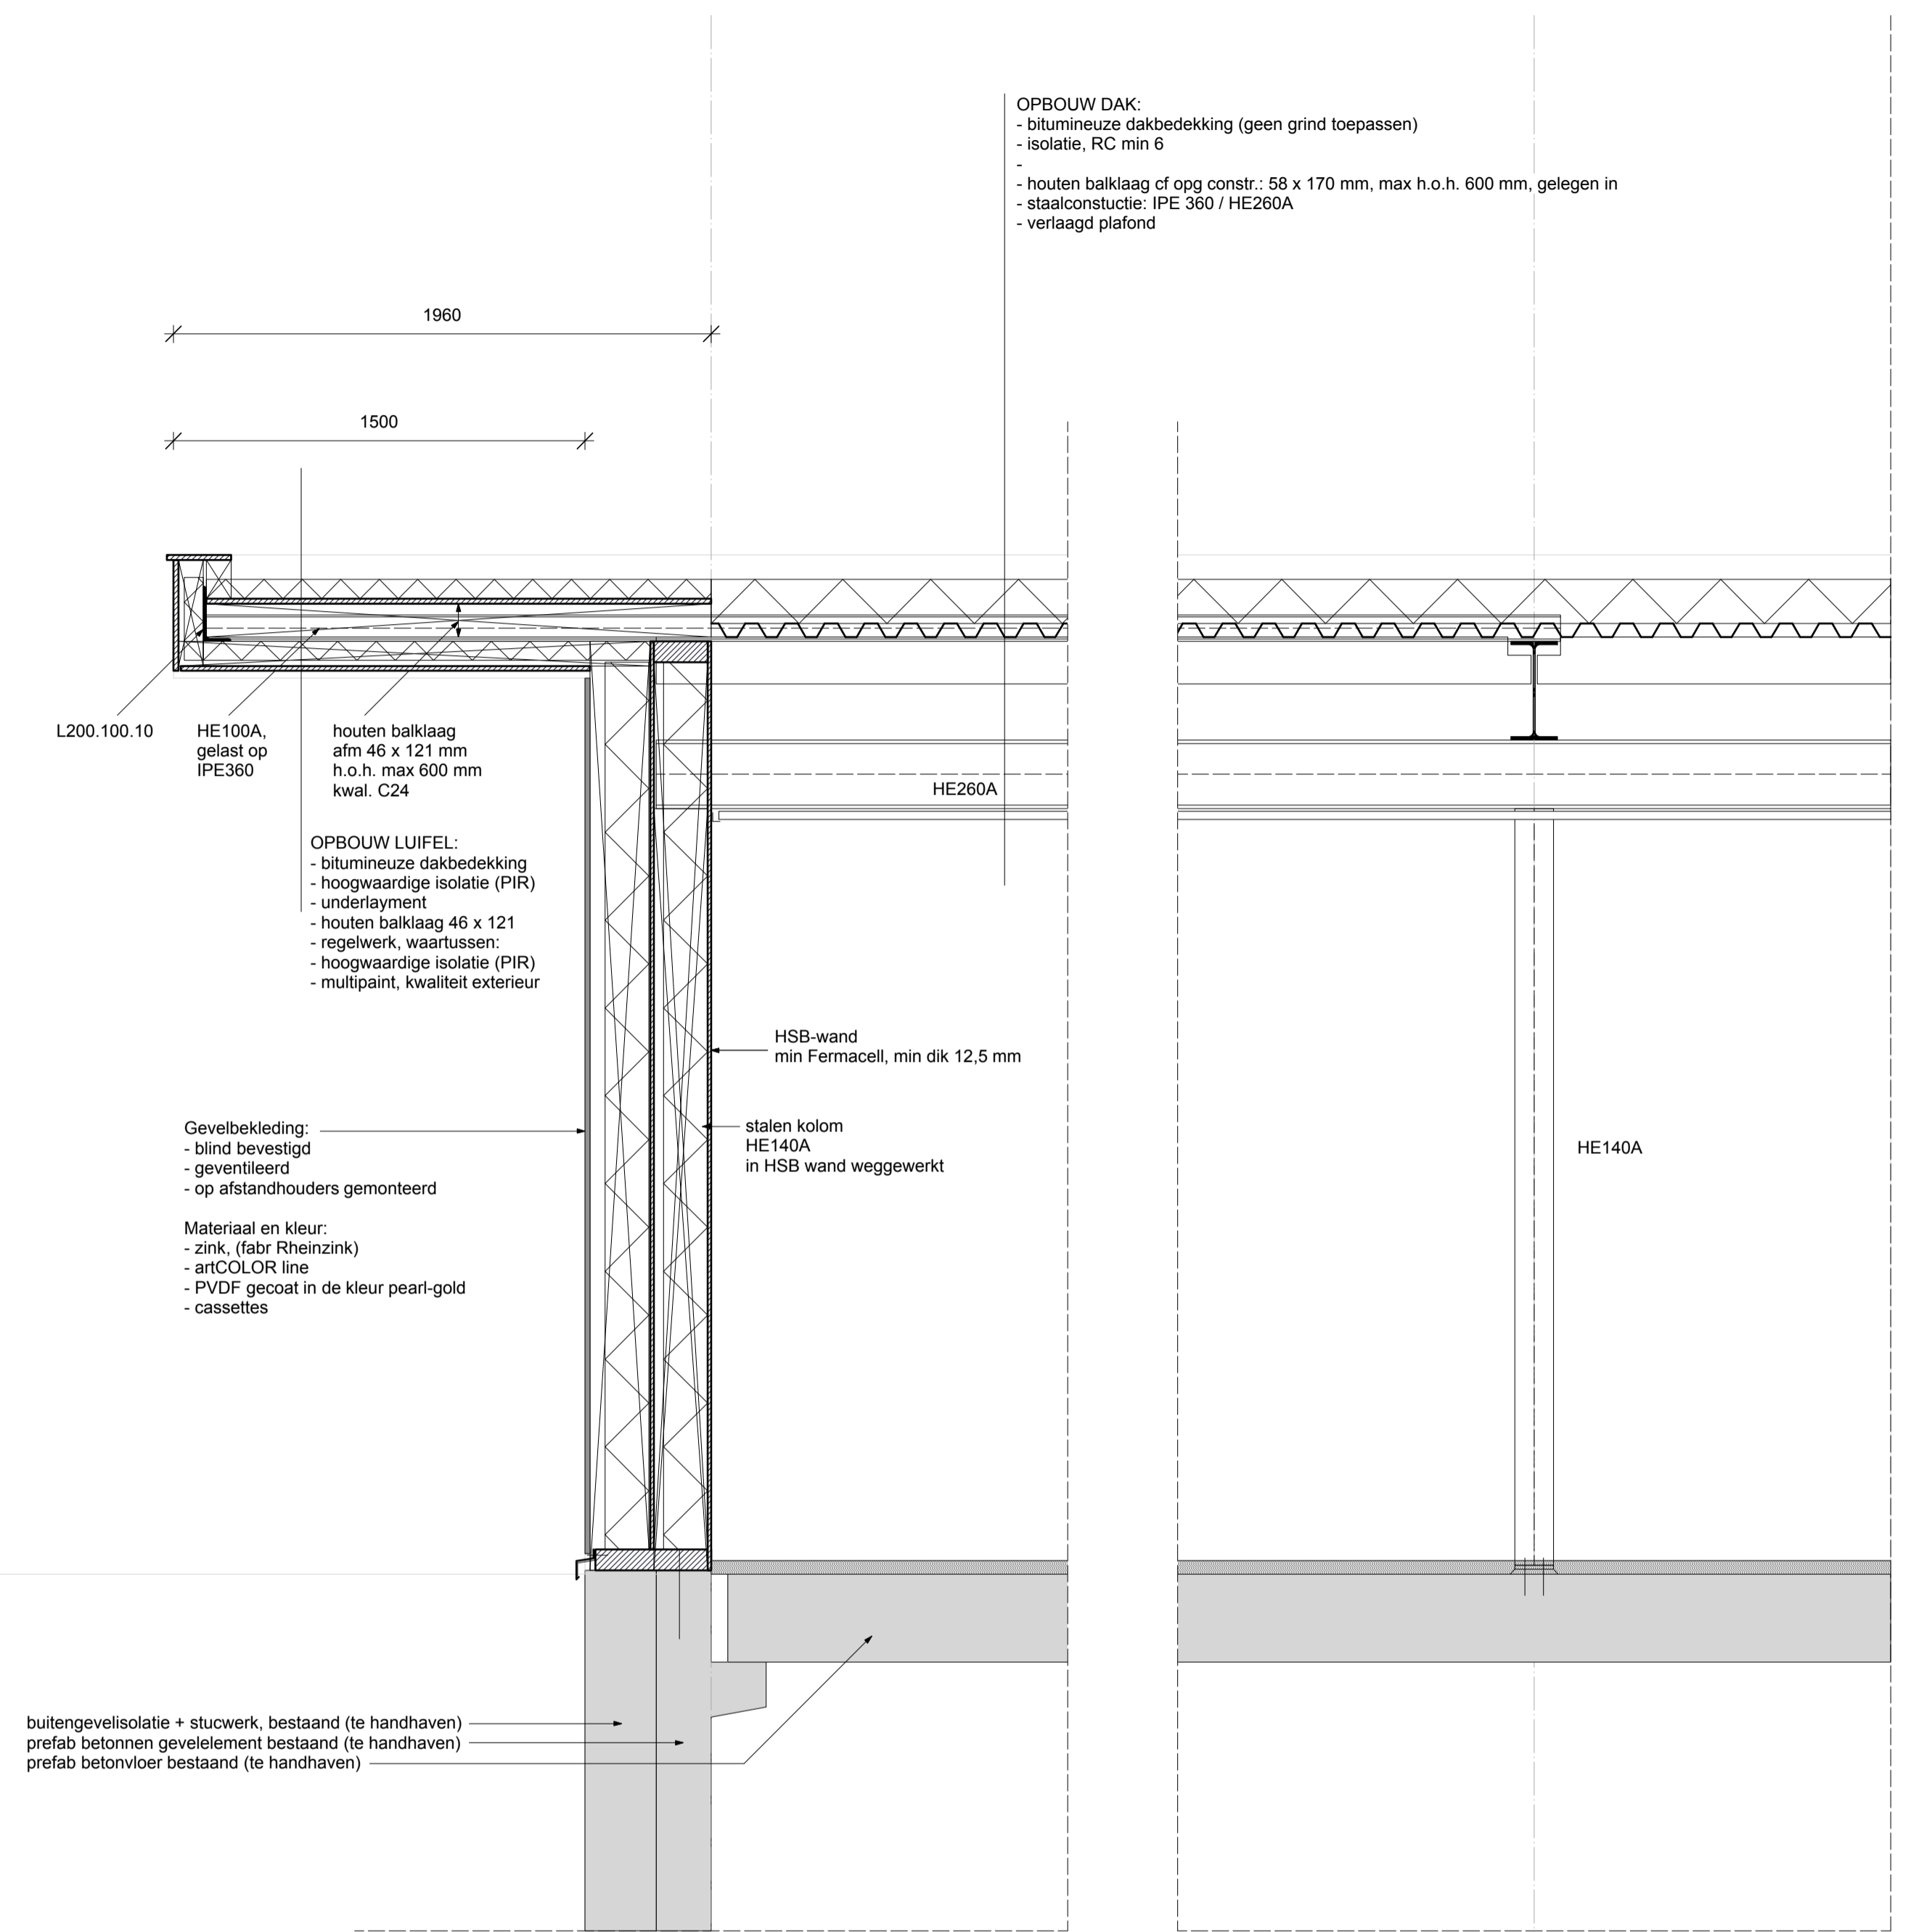

OPBOUW DAK:  
 - bitumineuze dakbedekking (geen grind toepassen)  
 - isolatie, RC min 6  
 - houten balklaag cf opg constr.: 58 x 170 mm, max h.o.h. 600 mm, gelegen in  
 - staalconstructie: IPE 360 / HE260A  
 - verlaagd plafond

OPBOUW LUIFEL:  
 - bitumineuze dakbedekking  
 - hoogwaardige isolatie (PIR)  
 - underlayment  
 - houten balklaag 46 x 121  
 - regelwerk, waartussen:  
 - hoogwaardige isolatie (PIR)  
 - multipaint, kwaliteit exterieur

Gevelbekleding:  
 - blind bevestigd  
 - geventileerd  
 - op afstandhouders gemonteerd

Materiaal en kleur:  
 - zink, (fabr Rheinzink)  
 - artCOLOR line  
 - PVDF gecoat in de kleur pearl-gold  
 - cassettes

buitengevelisolatie + stucwerk, bestaand (te handhaven)  
 prefab betonnen gevelement bestaand (te handhaven)  
 prefab betonvloer bestaand (te handhaven)

DOORSNEDE OVER GEVEL  
 GELDT VOOR DE VOOR- EN ACHTERGEVEL

A

B

situatie: bestaand	BLADNR.: BN-10	ALLE MATEN DOOR DE ANNEEMER IN HET WERK TE CONTROLEREN ALLE CONSTRUCTIES VOLGENS BEREKENINGEN CONSTRUCTEUR
procesfase: aanvraag vergunning	toevoeging:	
onderwerp: detaillering schaal 1:20		besteknr.: 18/11 formaat: A-1 get.: jdw wijz. c: 1:100 schaal:
Opdrachtgever: Coltavast B.V. Hazenkoog 4 1822 BS Alkmaar		datum: 29 oktober 2018 wijz. a: wijz. b: wijz. c: wijz. d: wijz. e: wijz. f: wijz. g:
Betreft: plan voor het uitbreiden van een kantoorpand met een extra bouwlaag en dakopbouw, op een perceel, gelegen aan de Naritaweg 199 - 209 te Amsterdam		
Behoort bij aanvraag Omgevingsvergunning aan het College van Burgemeester en Wethouders van de gemeente Amsterdam		architect J de Wit De Scheffelaar 509 M: 06 214 07 992 5463 OV Veghel E: info@jdw.nu www.jdw.nu