


**DOORSNEDE OVER ZIJGEVEL  
(DETAIL GELDT VOOR BEIDE ZIJGEVELS)**





6

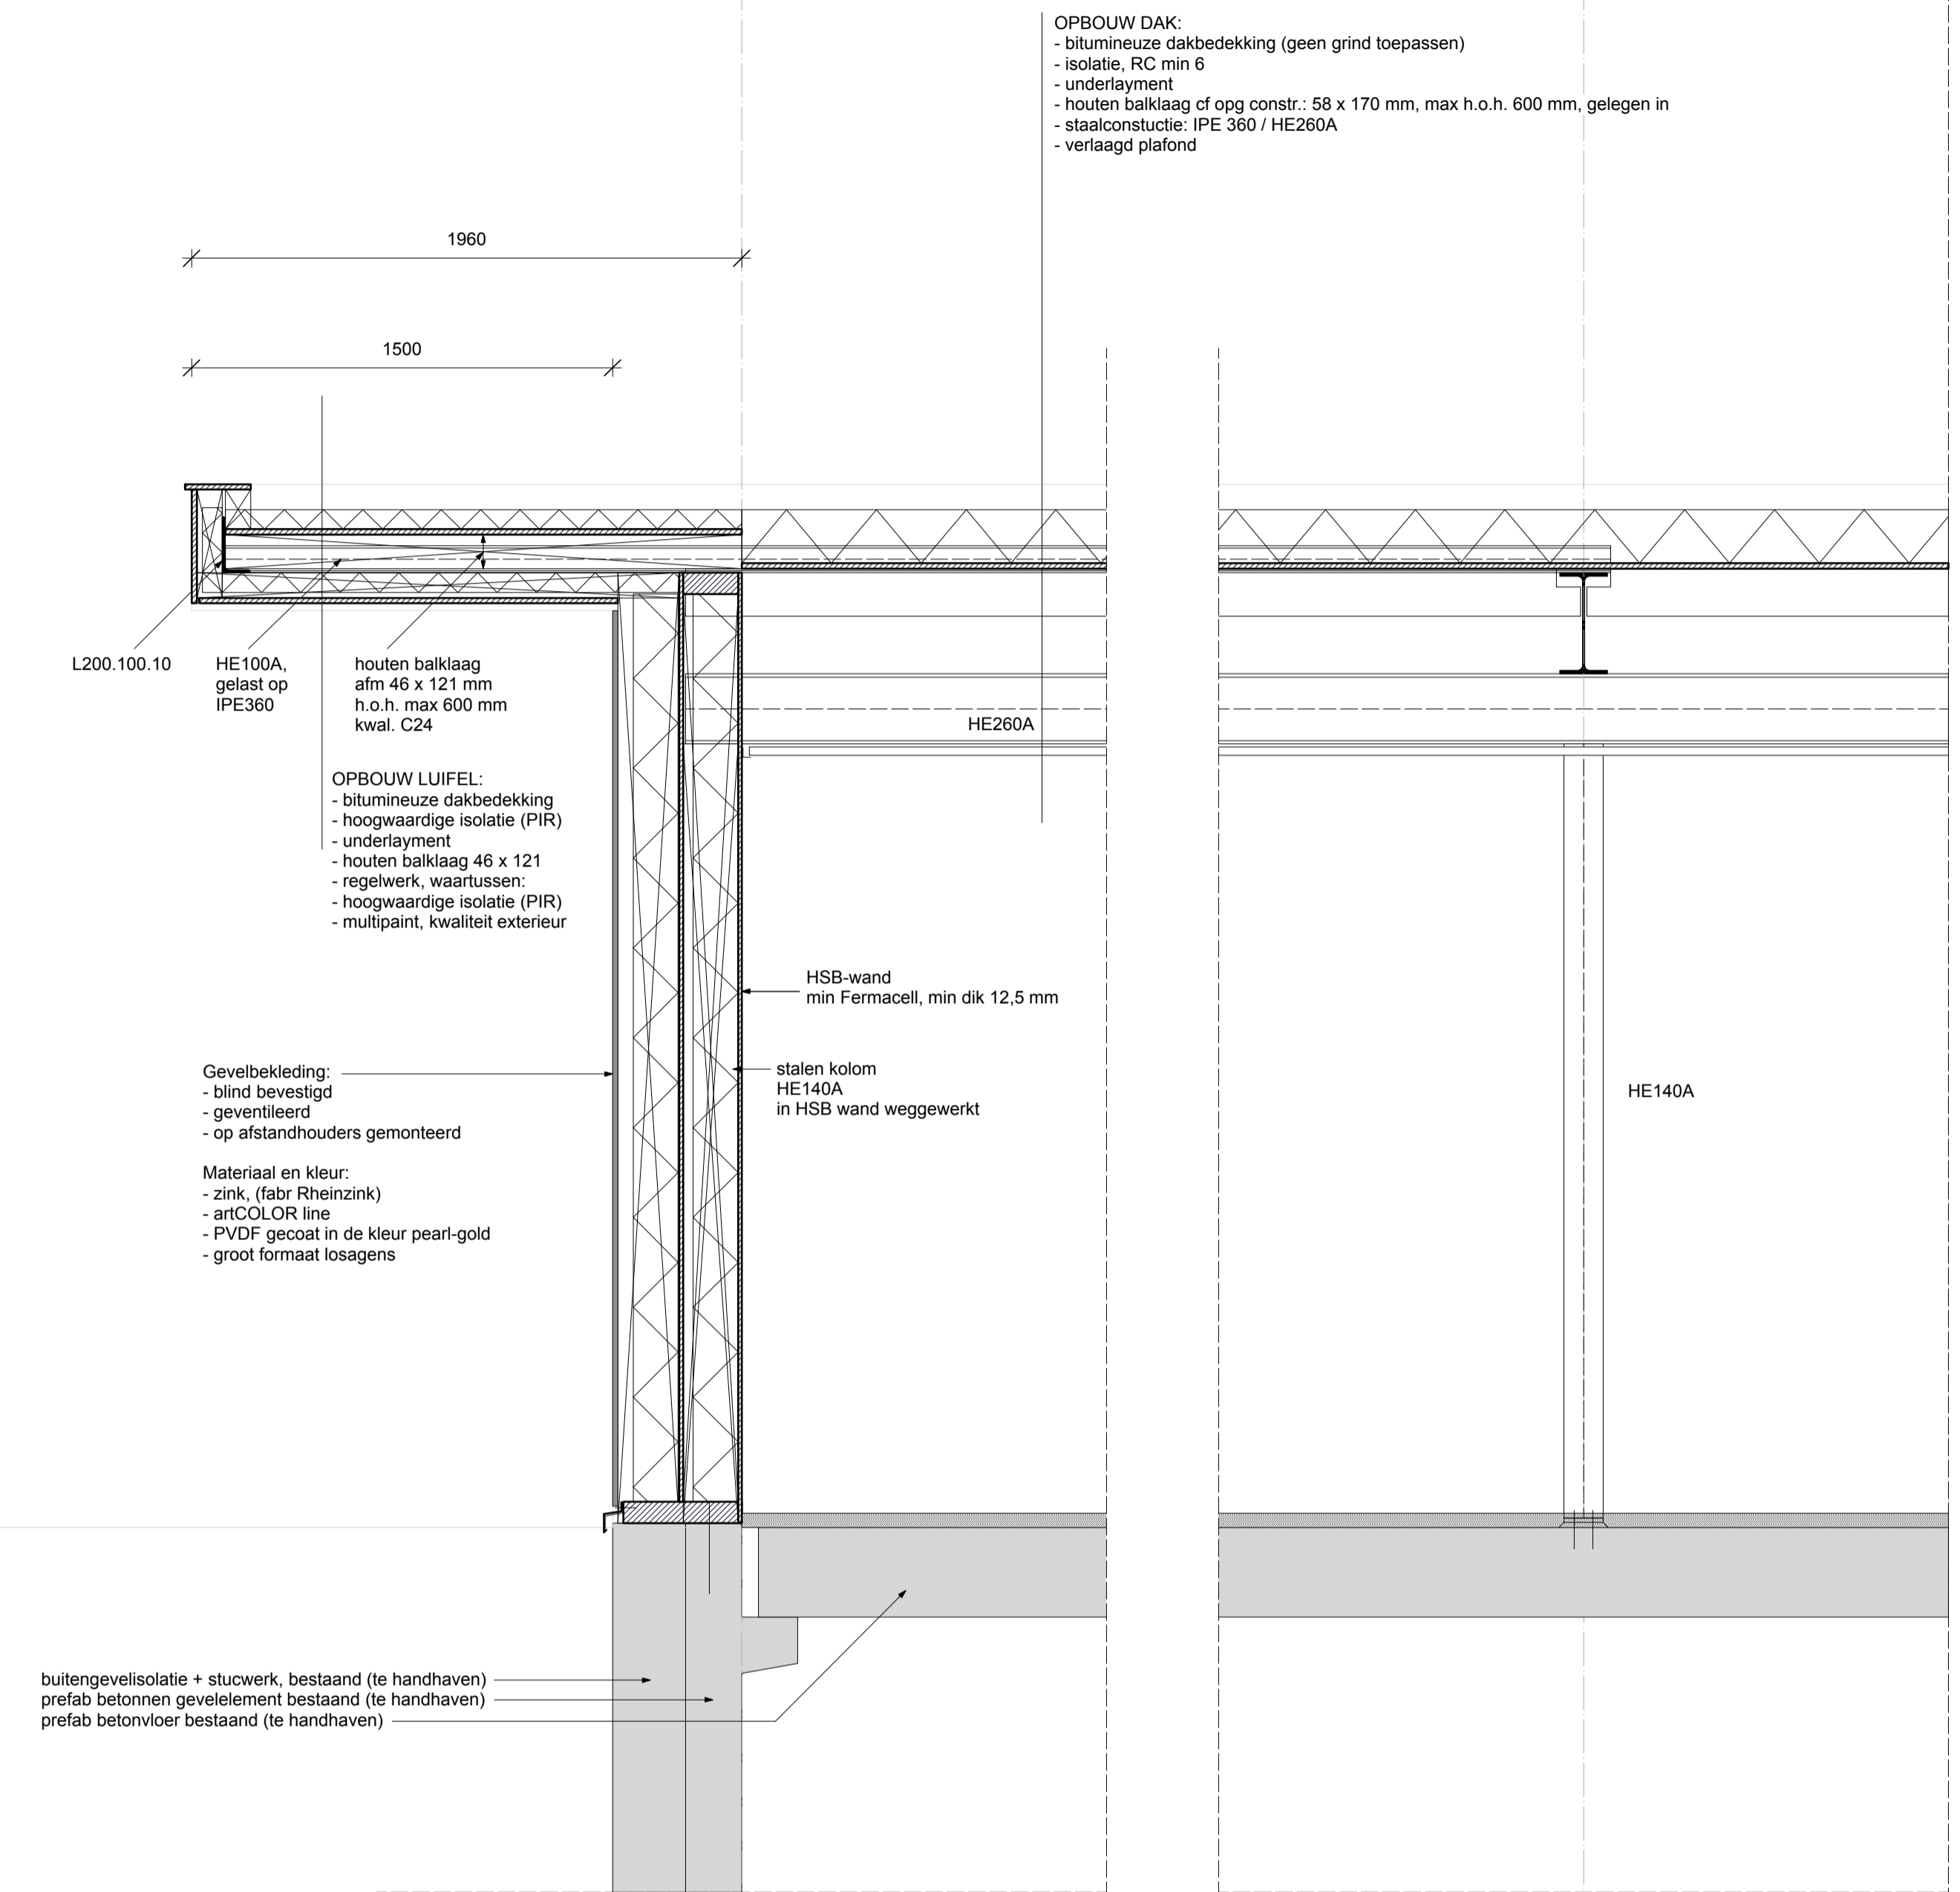


**DOORSNEDE OVER GEVEL  
GELDT VOOR DE VOOR- EN ACHTERGEVEL**

A

situatie:	bestaand	<b>BLADNR.: BN-10 toevoeging:</b>	<b>ALLE MATEN DOOR DE AANNEMER IN HET WERK TE CONTROLEREN ALLE CONSTRUCTIES VOLGENS BEREKENINGEN CONSTRUCTEUR</b>	
procesfase:	aanvraag vergunning		besteknr.: 18/11	datum: 9 januari 2019
onderwerp:	detailering schaal 1:20		formaat: A-1	wijz. a:
Opdrachtgever: Coltavast B.V. Hazenkoog 4 1822 BS Alkmaar			get.: jdw	wijz. b:
Betreft: plan voor het uitbreiden van een kantoorpand met een extra bouwlaag en dakopbouw, op een perceel, gelegen aan de Naritaweg 199 - 209 te Amsterdam			schaal: 1:100	wijz. c:
Behoort bij aanvraag Omgevingsvergunning aan het College van Burgemeester en Wethouders van de gemeente Amsterdam				wijz. d:
				wijz. e:
				wijz. f:
				wijz. g:
			<b>architect J de Wit</b> De Scheifelaar 509 M: 06 214 07 992 5463 GV Veghel E: info@jdw.nu www.jdw.nu	

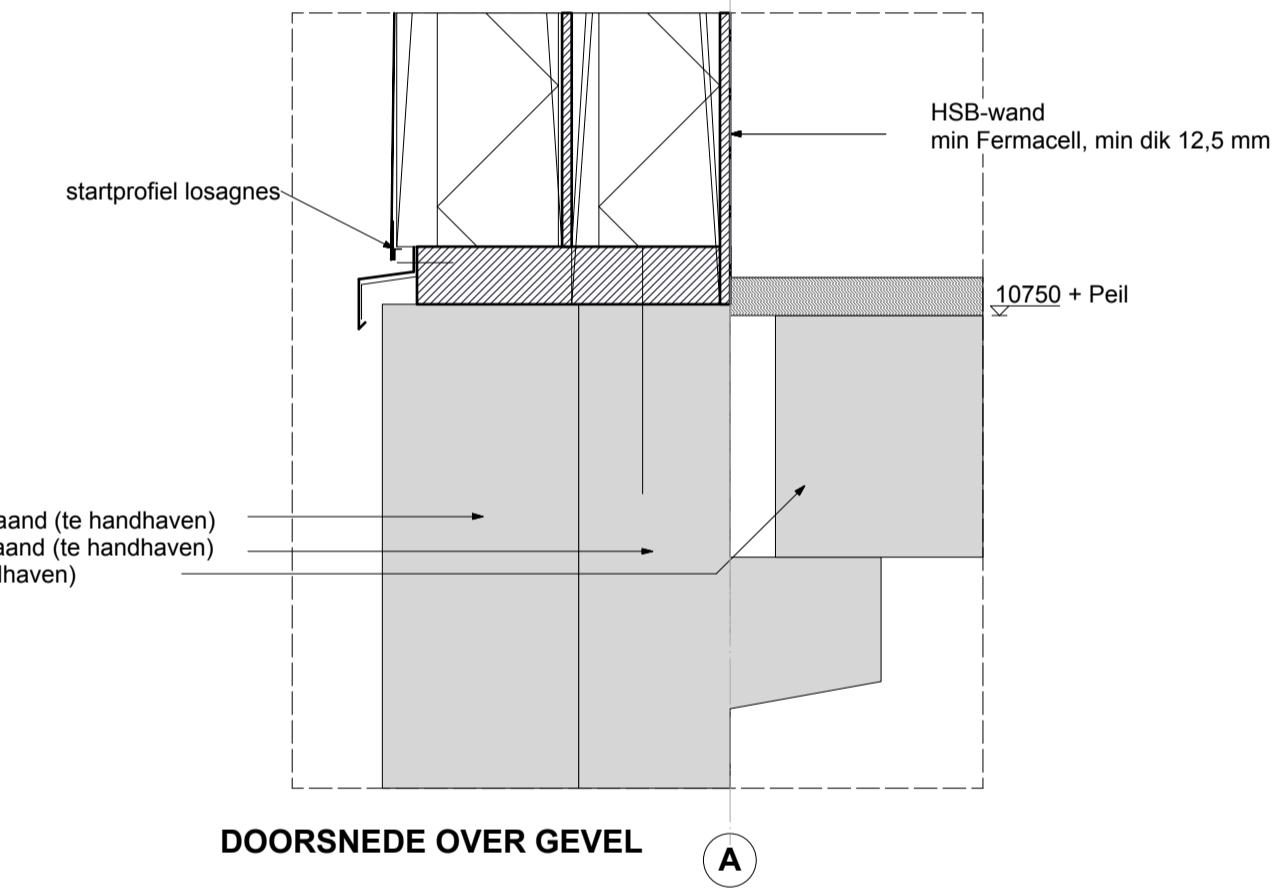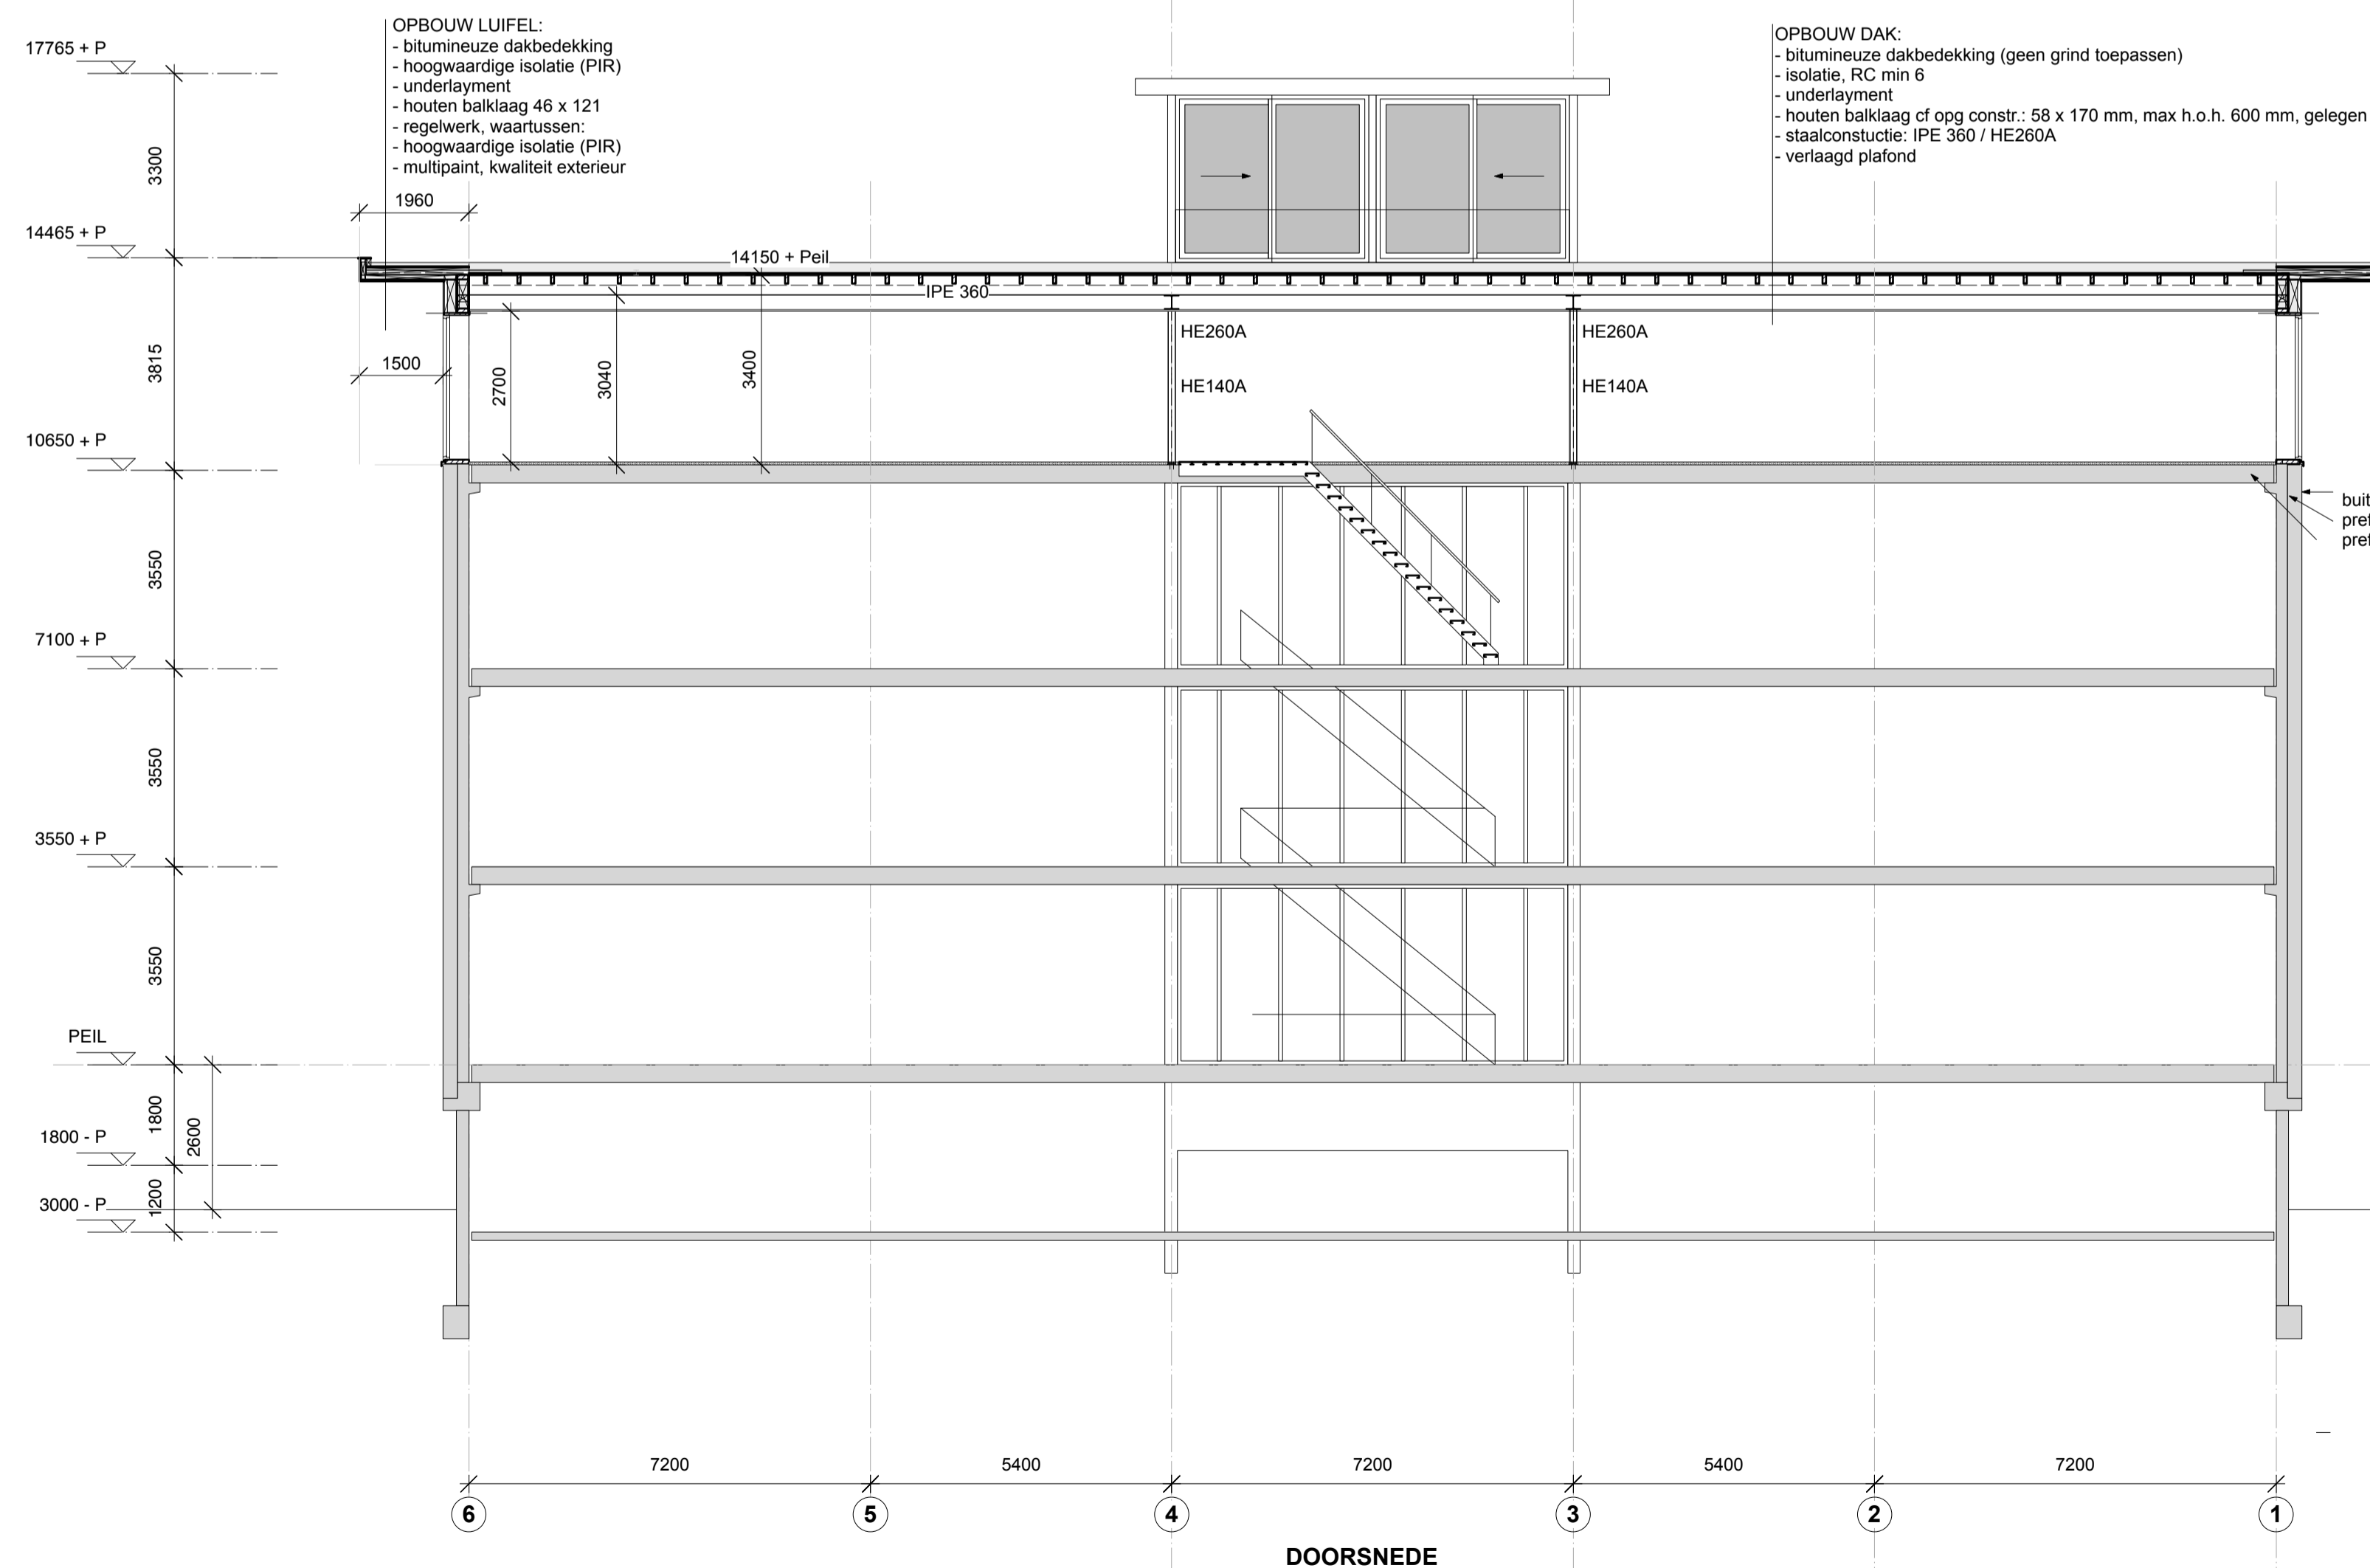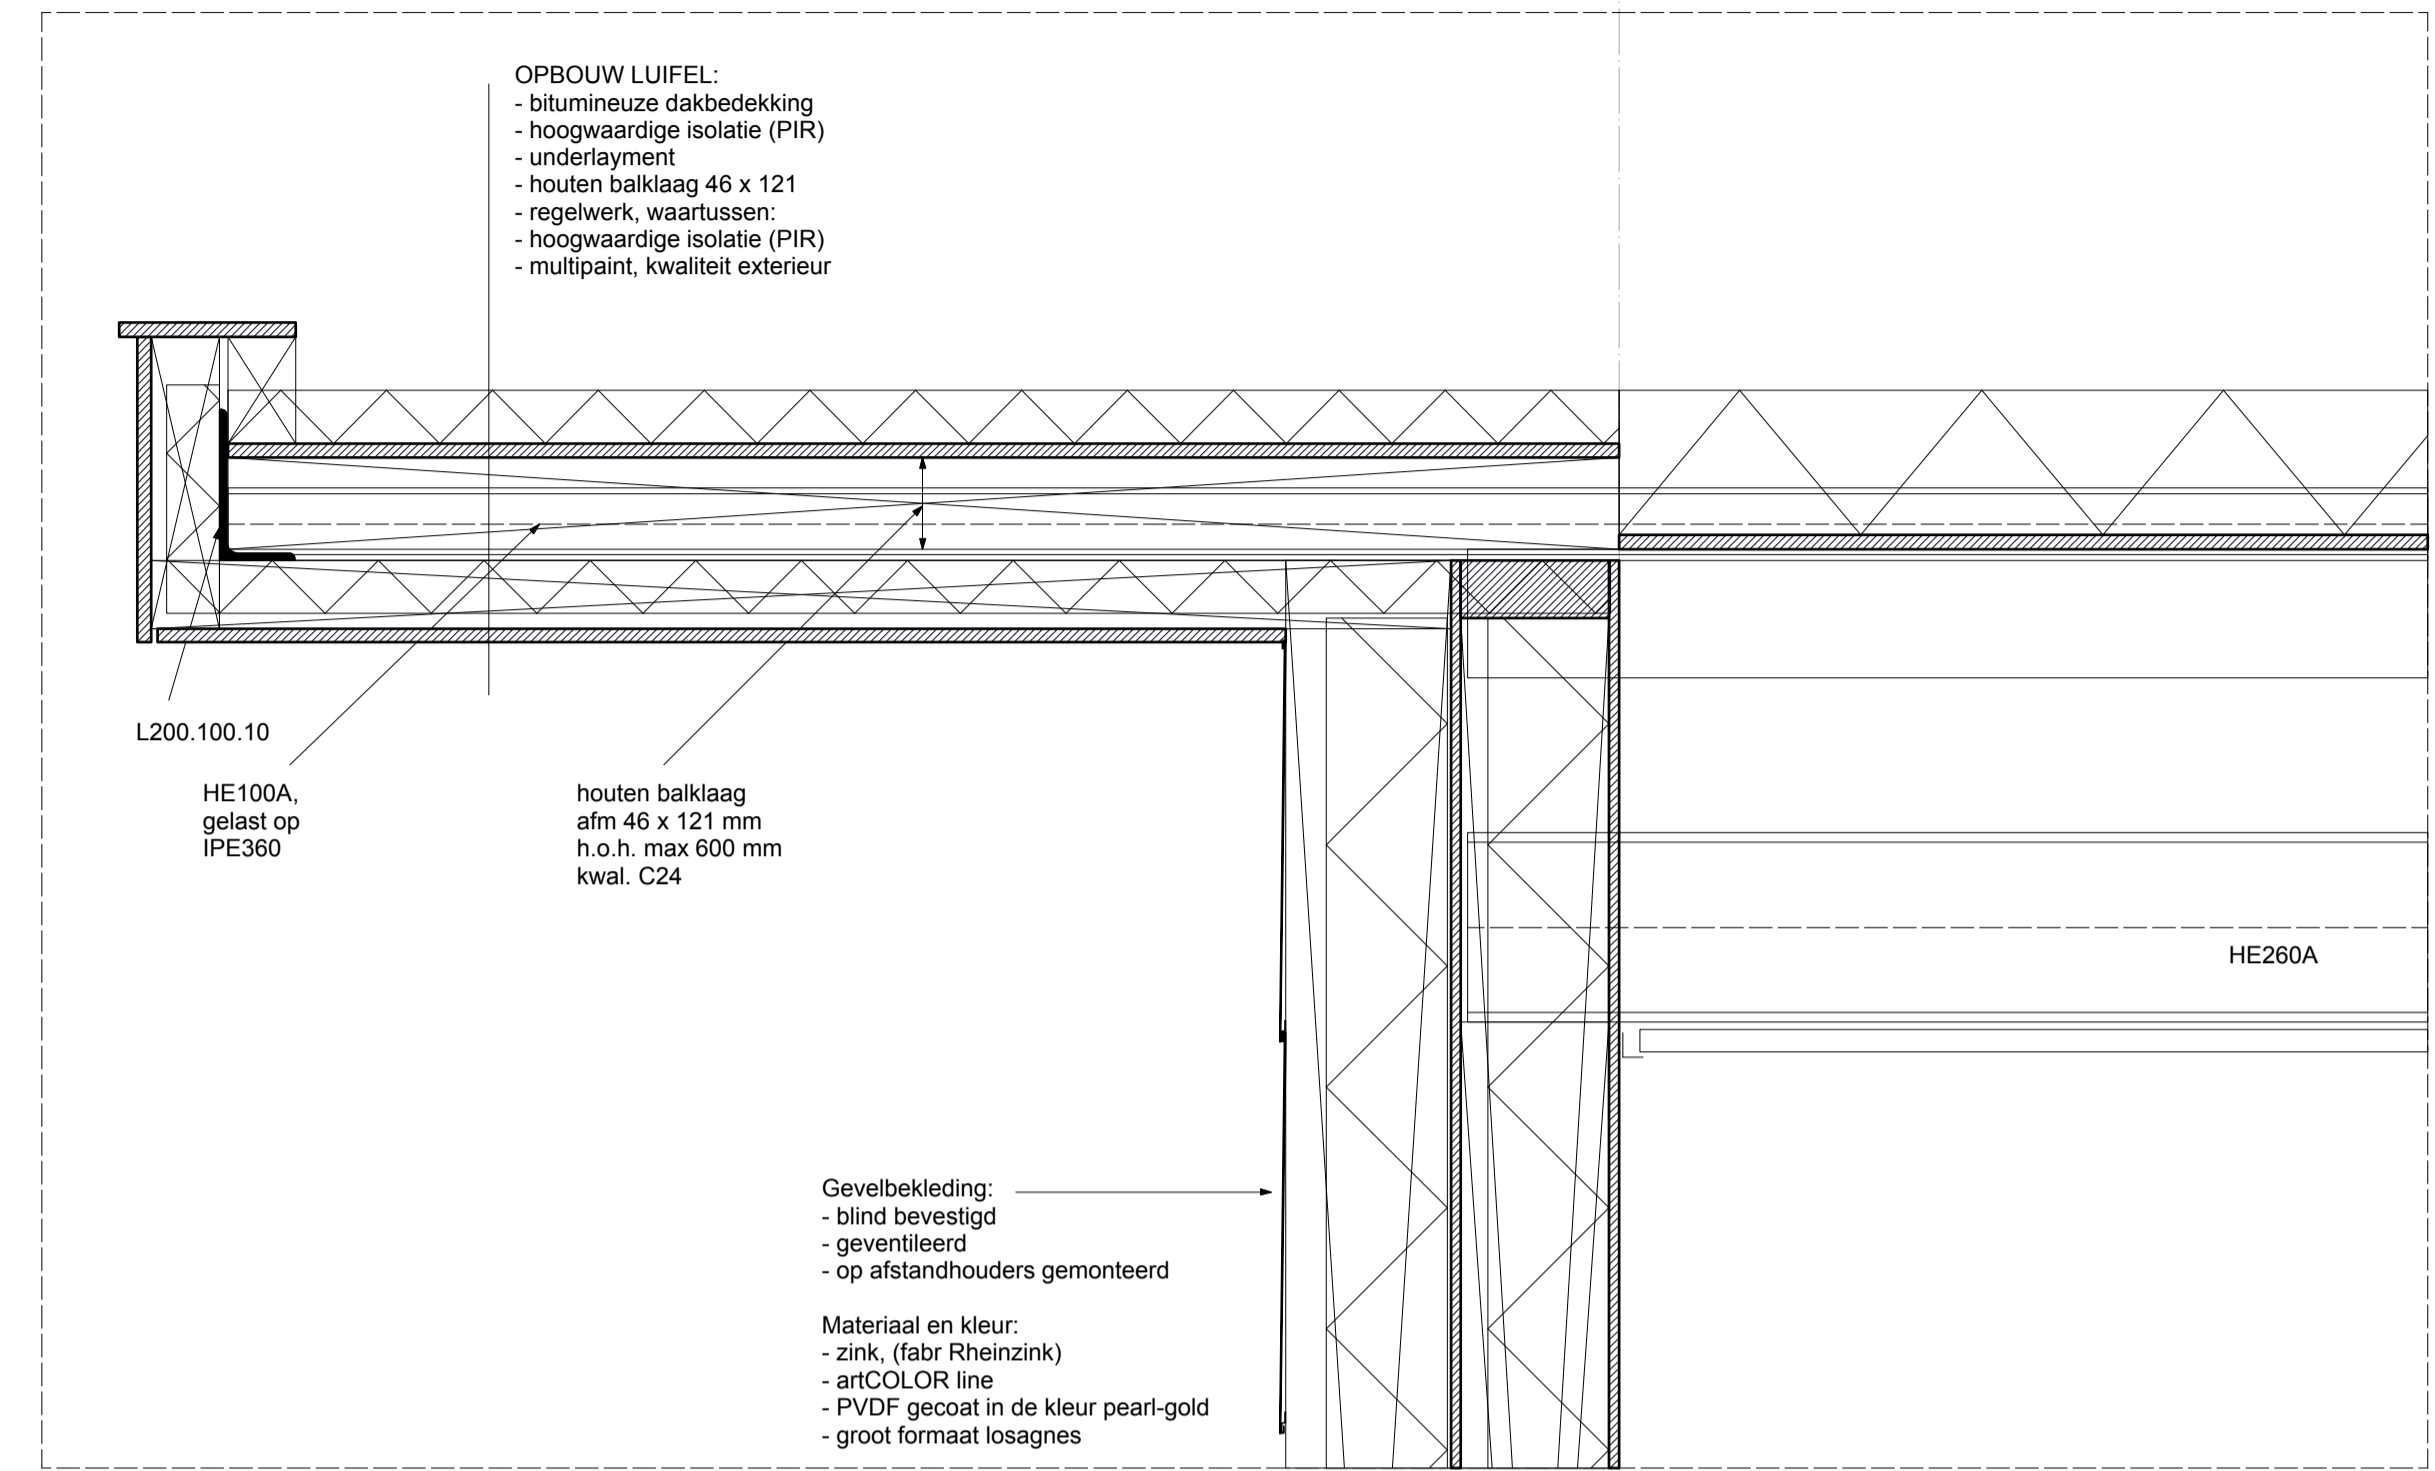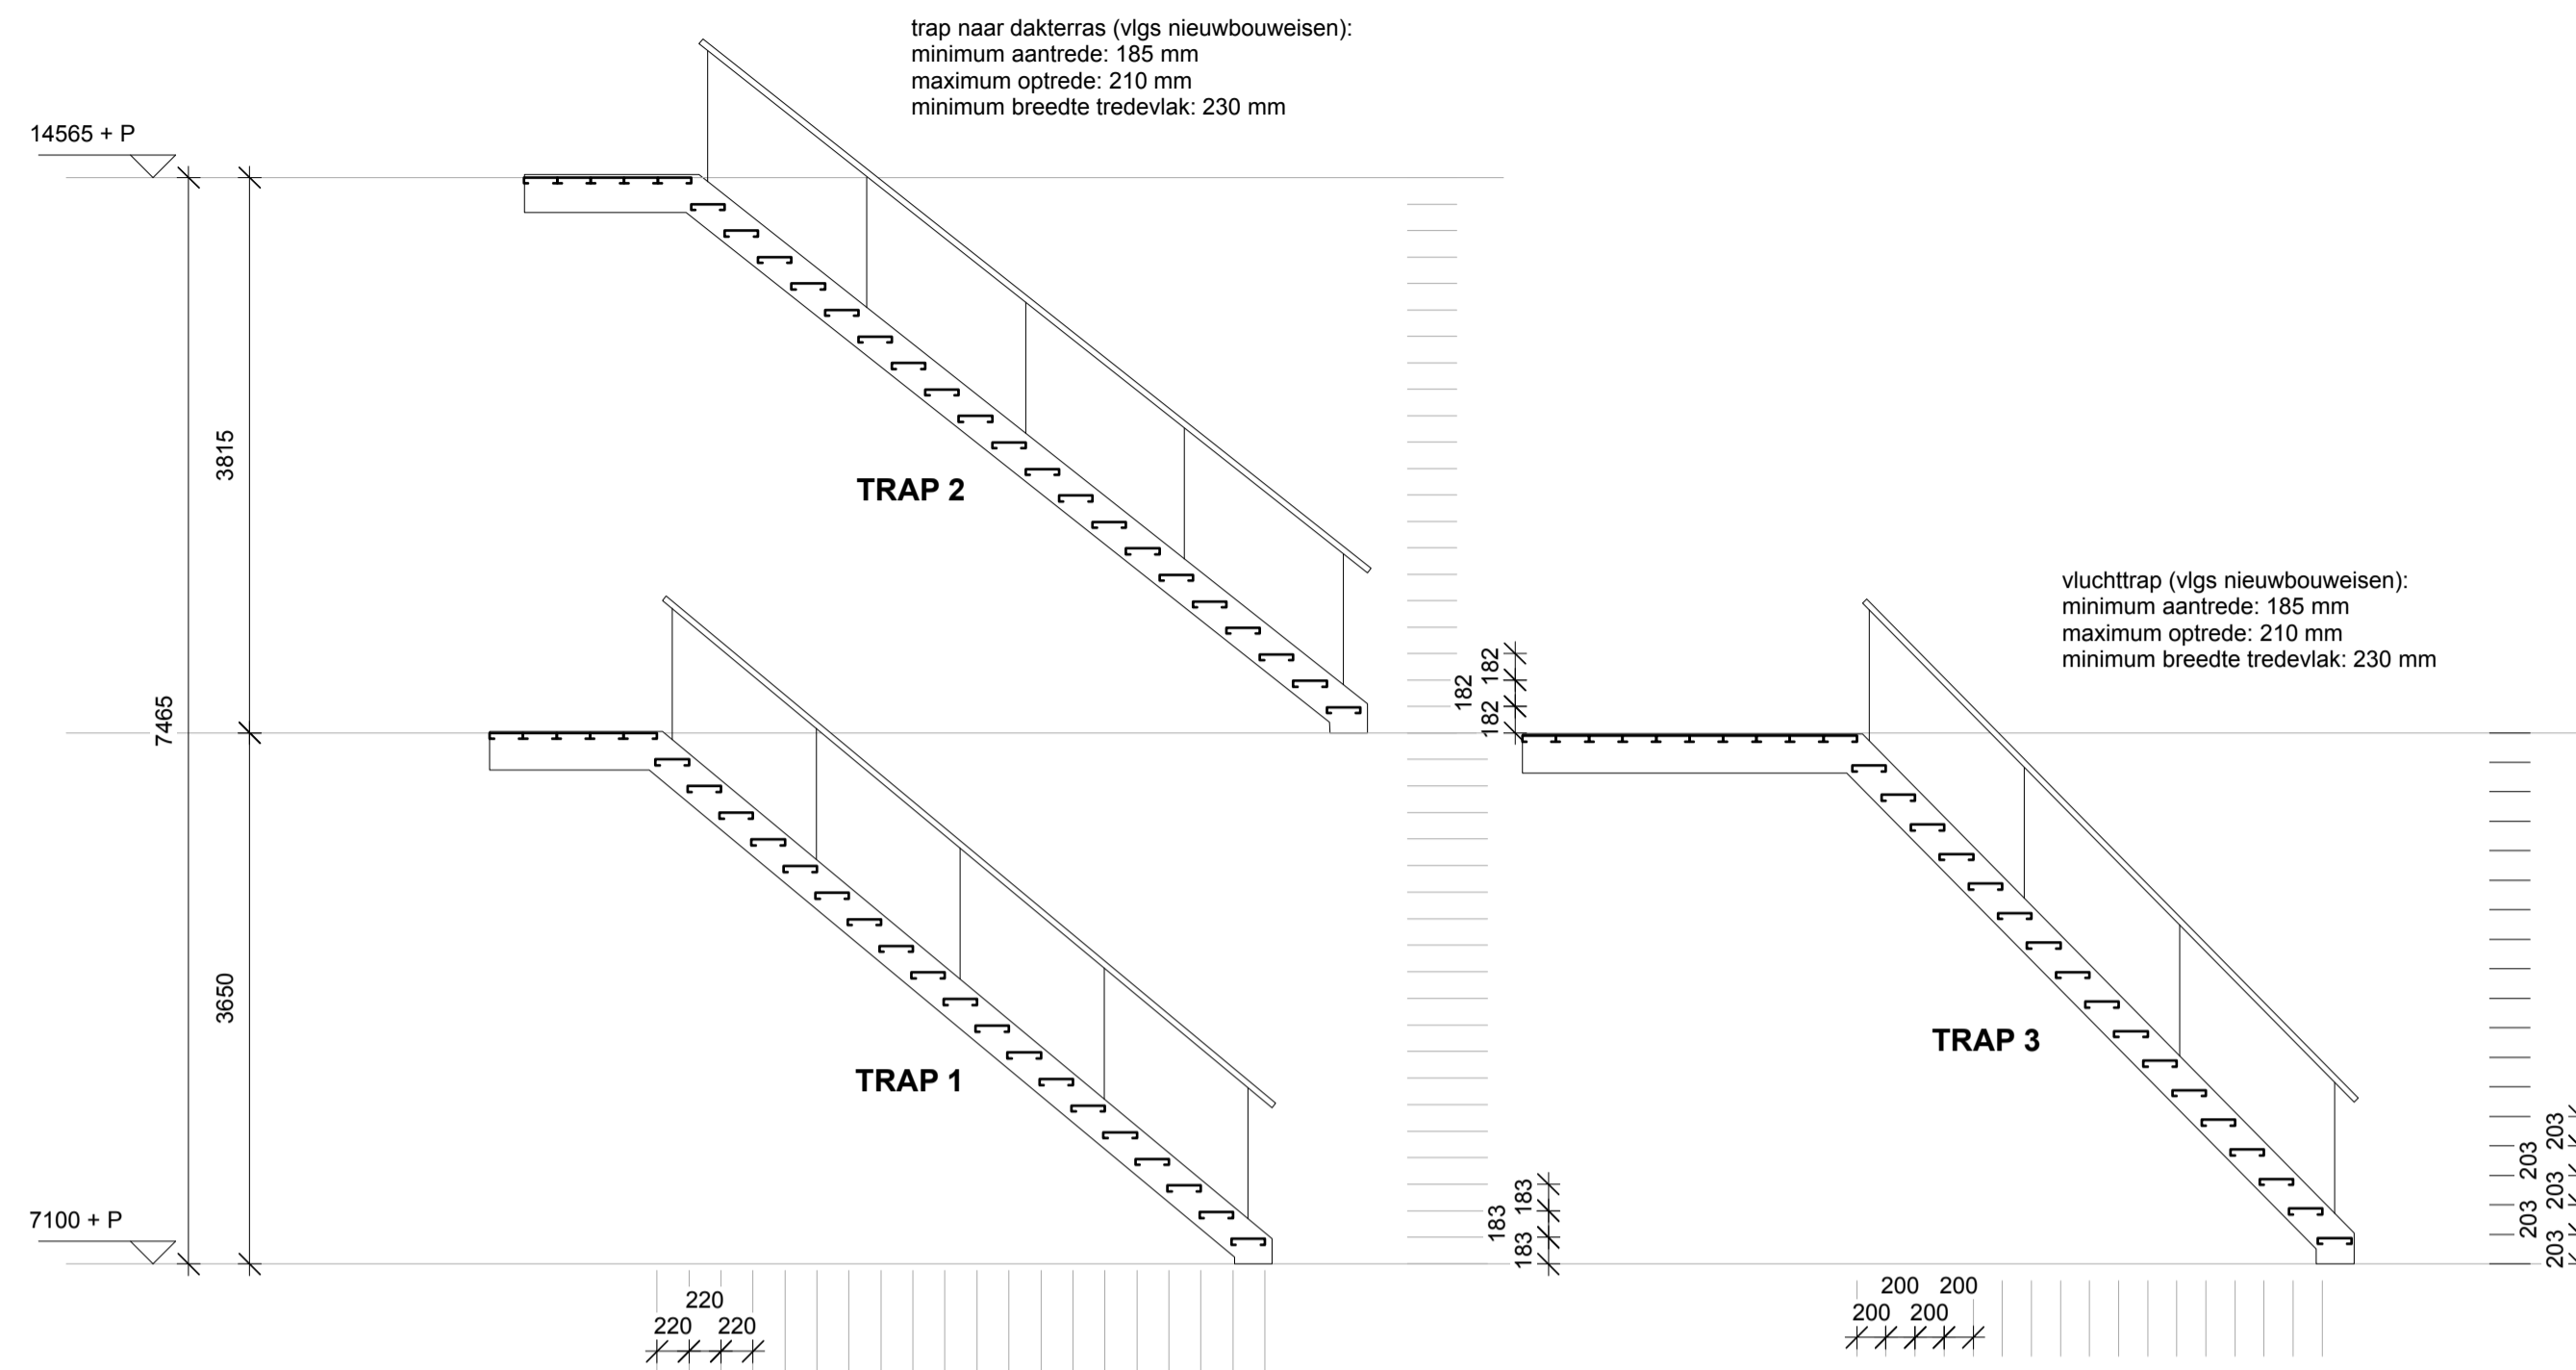

situatie:	<b>BLADNR.: BN-11</b>	<b>ALLE MATEN DOOR DE AANNEMER IN HET WERK TE CONTROLEREN</b>	
procesfase:	<b>toevoeging:</b>	<b>ALLE CONSTRUCTIES VOLGENS BEREKENINGEN CONSTRUCTEUR</b>	
onderwerp:		besteknr.: 18/11	datum: 9 januari 2019
		formaat: A-1	wijz. a:
		get.: jdw	wijz. b:
		schaal: 1:100	wijz. c:
			wijz. d:
			wijz. e:
			wijz. f:
			wijz. g:
Opdrachtgever: Coltavast B.V. Hazenkoog 4 1822 BS Alkmaar		architekt J de Wit De Scheffelaar 509 M: 06 214 07 992 5463 GV Veghel E: info@jdw.nu www.jdw.nu	
Betreft: plan voor het uitbreiden van een kantoorpand met een extra bouwlaag en dakopbouw, op een perceel, gelegen aan de Naritaweg 199 - 209 te Amsterdam		Behoort bij aanvraag Omgevingsvergunning aan het College van Burgemeester en Wethouders van de gemeente Amsterdam	

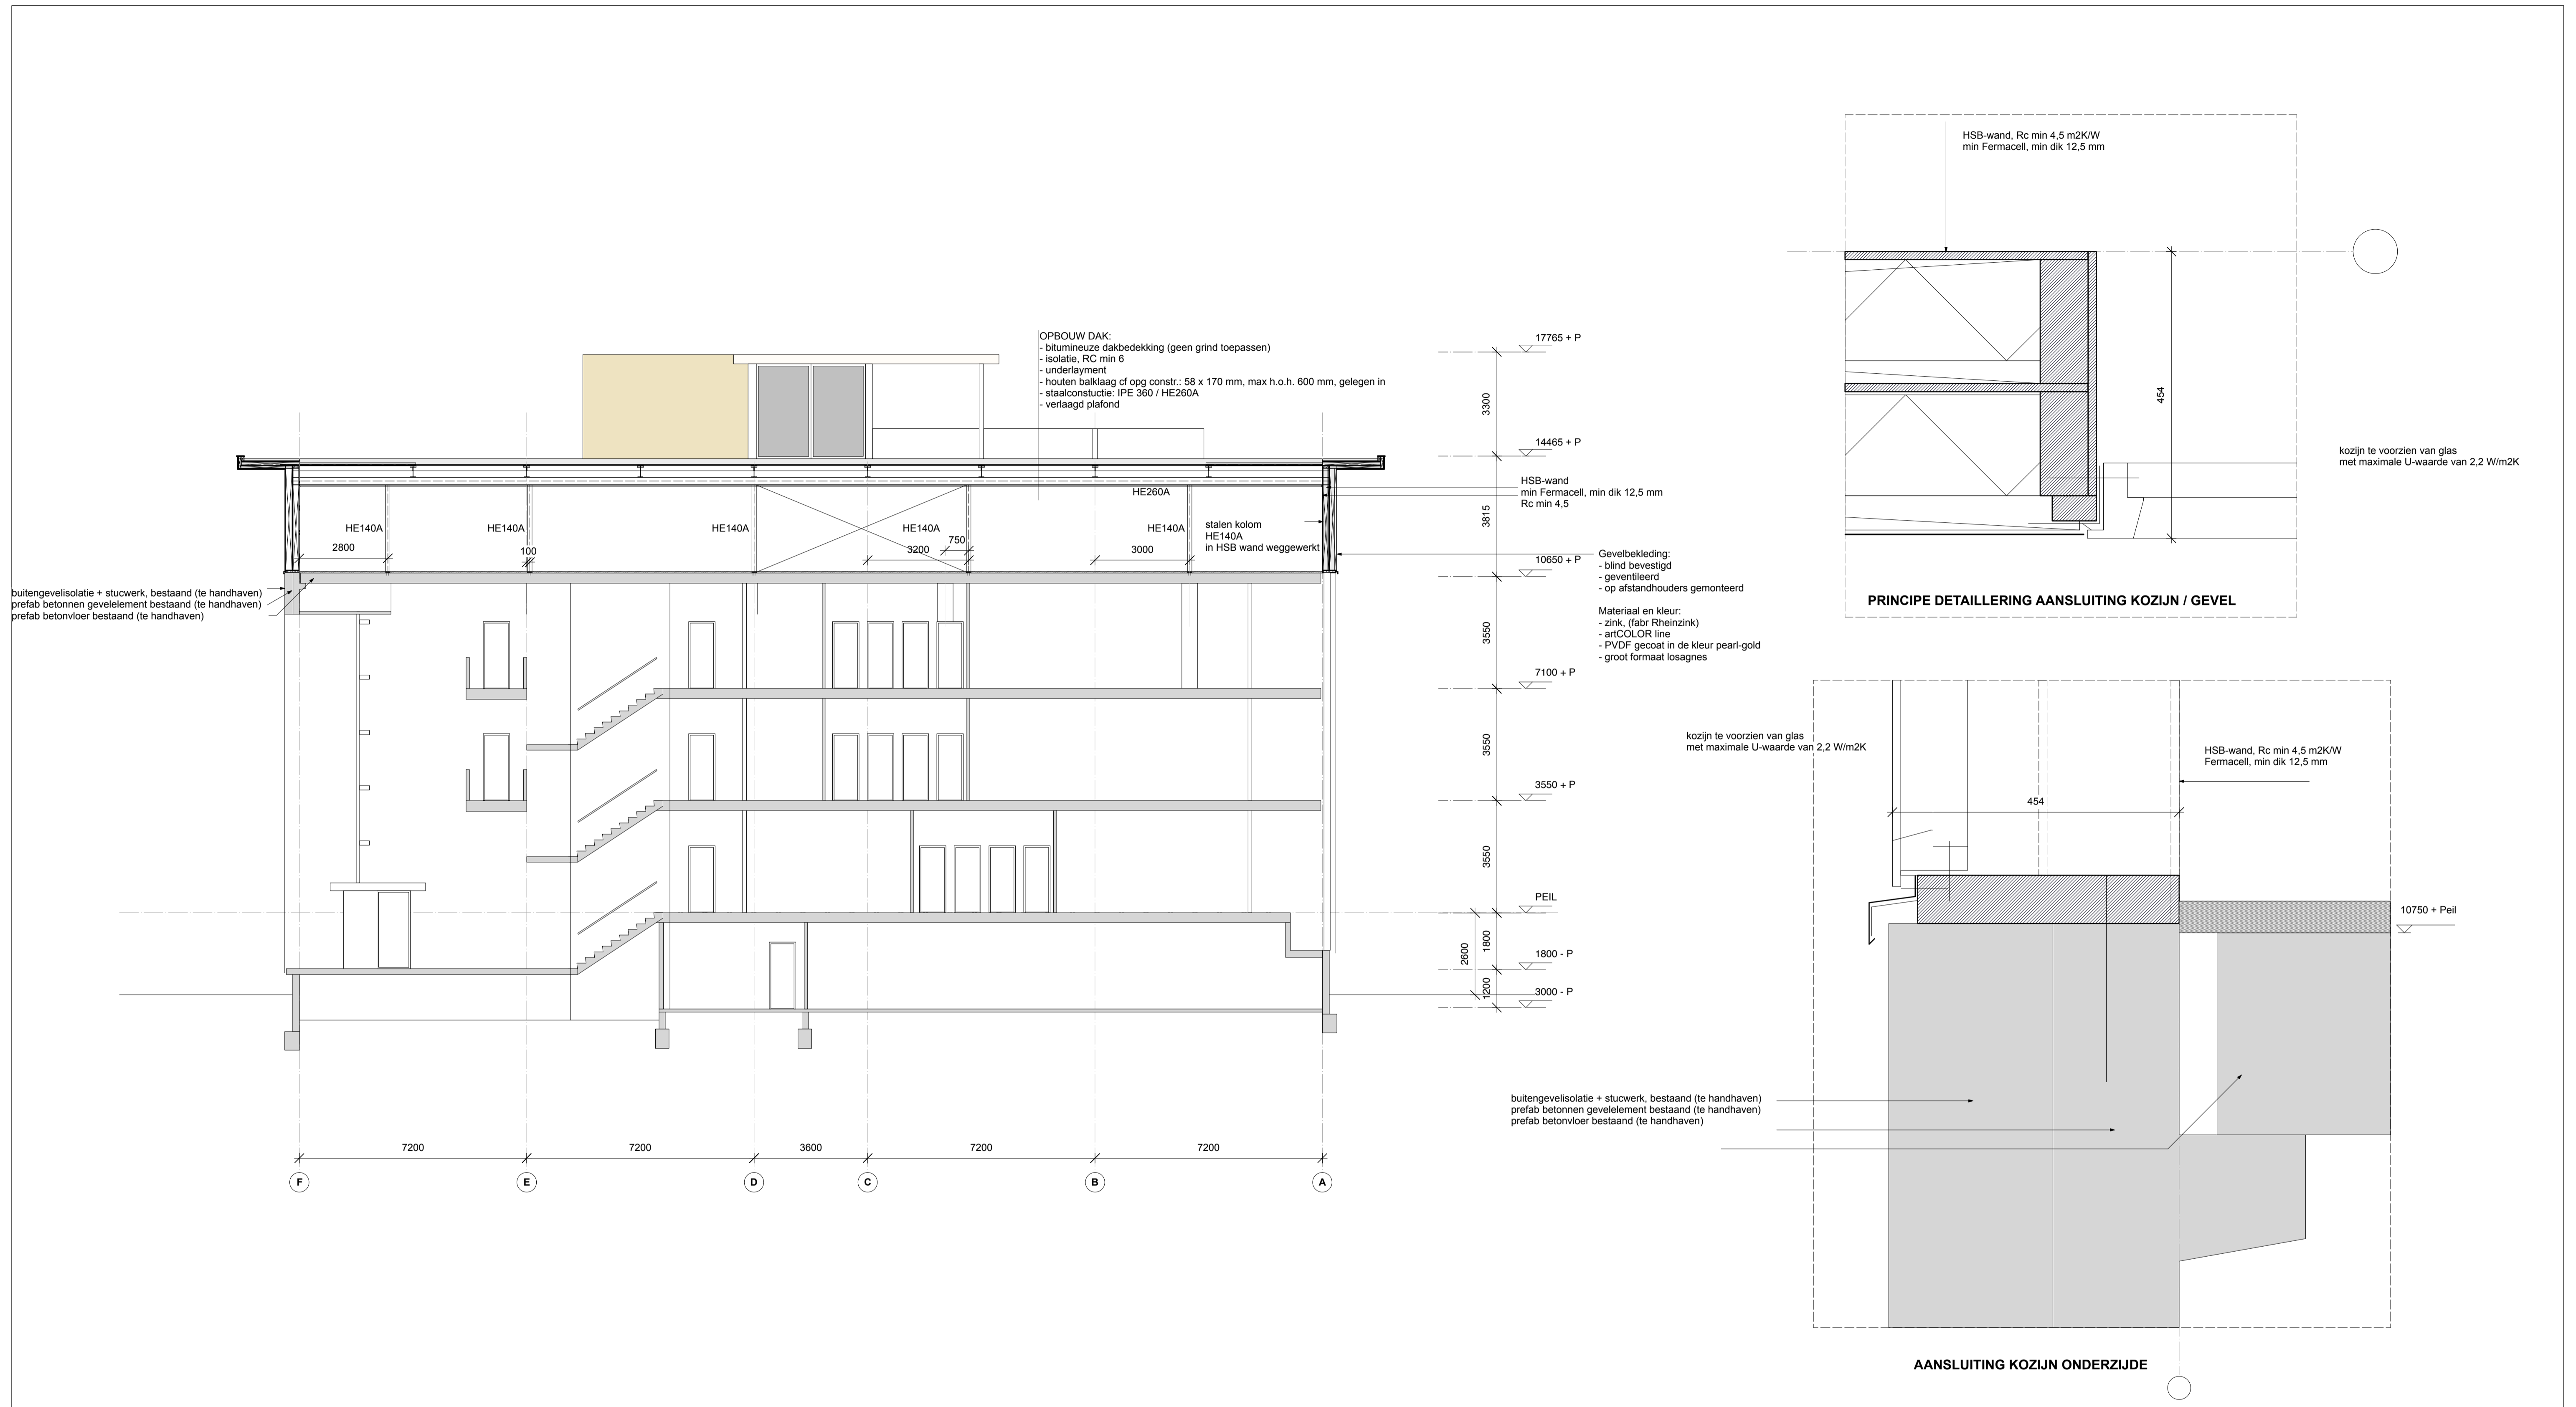

situatie:	<b>BLADNR.: BN-12</b>	<b>ALLE MATEN DOOR DE AANNEMER IN HET WERK TE CONTROLEREN</b>
procesfase:	<b>toevoeging:</b>	<b>ALLE CONSTRUCTIES VOLGENS BEREKENINGEN CONSTRUCTEUR</b>
onderwerp:		
Opdrachtgever: Coltavast B.V. Hazenkoog 4 1822 BS Alkmaar	besteknr.: 18/11 formaat: A-1 get.: jdw schaal: 1:100	datum: 9 januari 2019 wijz. a: wijz. b: wijz. c: wijz. d: wijz. e: wijz. f: wijz. g:
Betref: plan voor het uitbreiden van een kantoorpand met een extra bouwlaag en dakopbouw, op een perceel, gelegen aan de Naritaweg 199 - 209 te Amsterdam		
Behoort bij aanvraag Omgevingsvergunning aan het College van Burgemeester en Wethouders van de gemeente Amsterdam		
	<b>architect J de Wit</b> De Scheifelaar 509 5463 GV Veghel www.jdw.nu	M: 06 214 07 992 E: info@jdw.nu