

CF meetstaat: 185,13 m<sup>2</sup>

CF meetstaat: 38,01 m<sup>2</sup>

NIVEAU 3000 - P

TEKENING VVO, BOUWLAAG 1 (DEEL 1)

**BEPALING BVO nieuwe toestand**

BVO van het bestaande pand, volgens meetrapport Vitrov, 4 bouwlagen: 3.759 m<sup>2</sup>

BVO, waarop deze aanvraag betrekking heeft:

toevoeging bouwlaag 5: 1.104 m<sup>2</sup>  
 toevoeging bouwlaag 6: 41 m<sup>2</sup>  
 subtotaal: 1.145 m<sup>2</sup>

totaal BVO, nieuw: 4.904 m<sup>2</sup>

**PARKEREN AUTO'S**

norm (A-locatie): max 1 parkeerplaats per 250 m<sup>2</sup> BVO

BVO: 4.904 m<sup>2</sup>  
 maximaal aantal parkeerplaatsen: 4.904 / 250 = 20 parkeerplaatsen


Er zijn thans 29 parkeerplaatsen.  
 Deze zijn in 1998 vergund, er is sprake van een 'rechtens verkregen niveau'.

**FIETSPARKEREN**

norm: 2 fietsen per 100 m<sup>2</sup> BVO

BVO: 4.904 m<sup>2</sup>  
 aantal fietsen: 49 x 2 = 98 fietsen  
 Het plan voldoet

situatie: nieuw procesfase: bestektekening onderwerp: niveau 3000 - P	<b>BLADNR.: BN-01</b> <b>toevoeging:</b>	<b>ALLE MATEN DOOR DE AANNEMER          IN HET WERK TE CONTROLEREN          ALLE CONSTRUCTIES VOLGENS          BEREKENINGEN CONSTRUCTEUR</b>
Opdrachtgever: Coltavast B.V. Hazenkoog 4 1822 BS Alkmaar	besteknr.: 18/11 formaat: A-1 get.: jdw schaal: 1:100	datum: 4 april 2019 wijz. a: wijz. b: wijz. c: wijz. d: wijz. e: wijz. f: wijz. g:
Betreft: plan voor het uitbreiden van een kantoorpand met een extra bouwlaag en dakopbouw, op een perceel, gelegen aan de Naritaweg 199 - 209 te Amsterdam Behoort bij aanvraag Omgevingsvergunning aan het College van Burgemeester en Wethouders van de gemeente Amsterdam	<b>architect J de Wit</b> De Scheifelaar 509 M: 06 214 07 992 5463 GV Veghel E: info@jdw.nu www.jdw.nu	

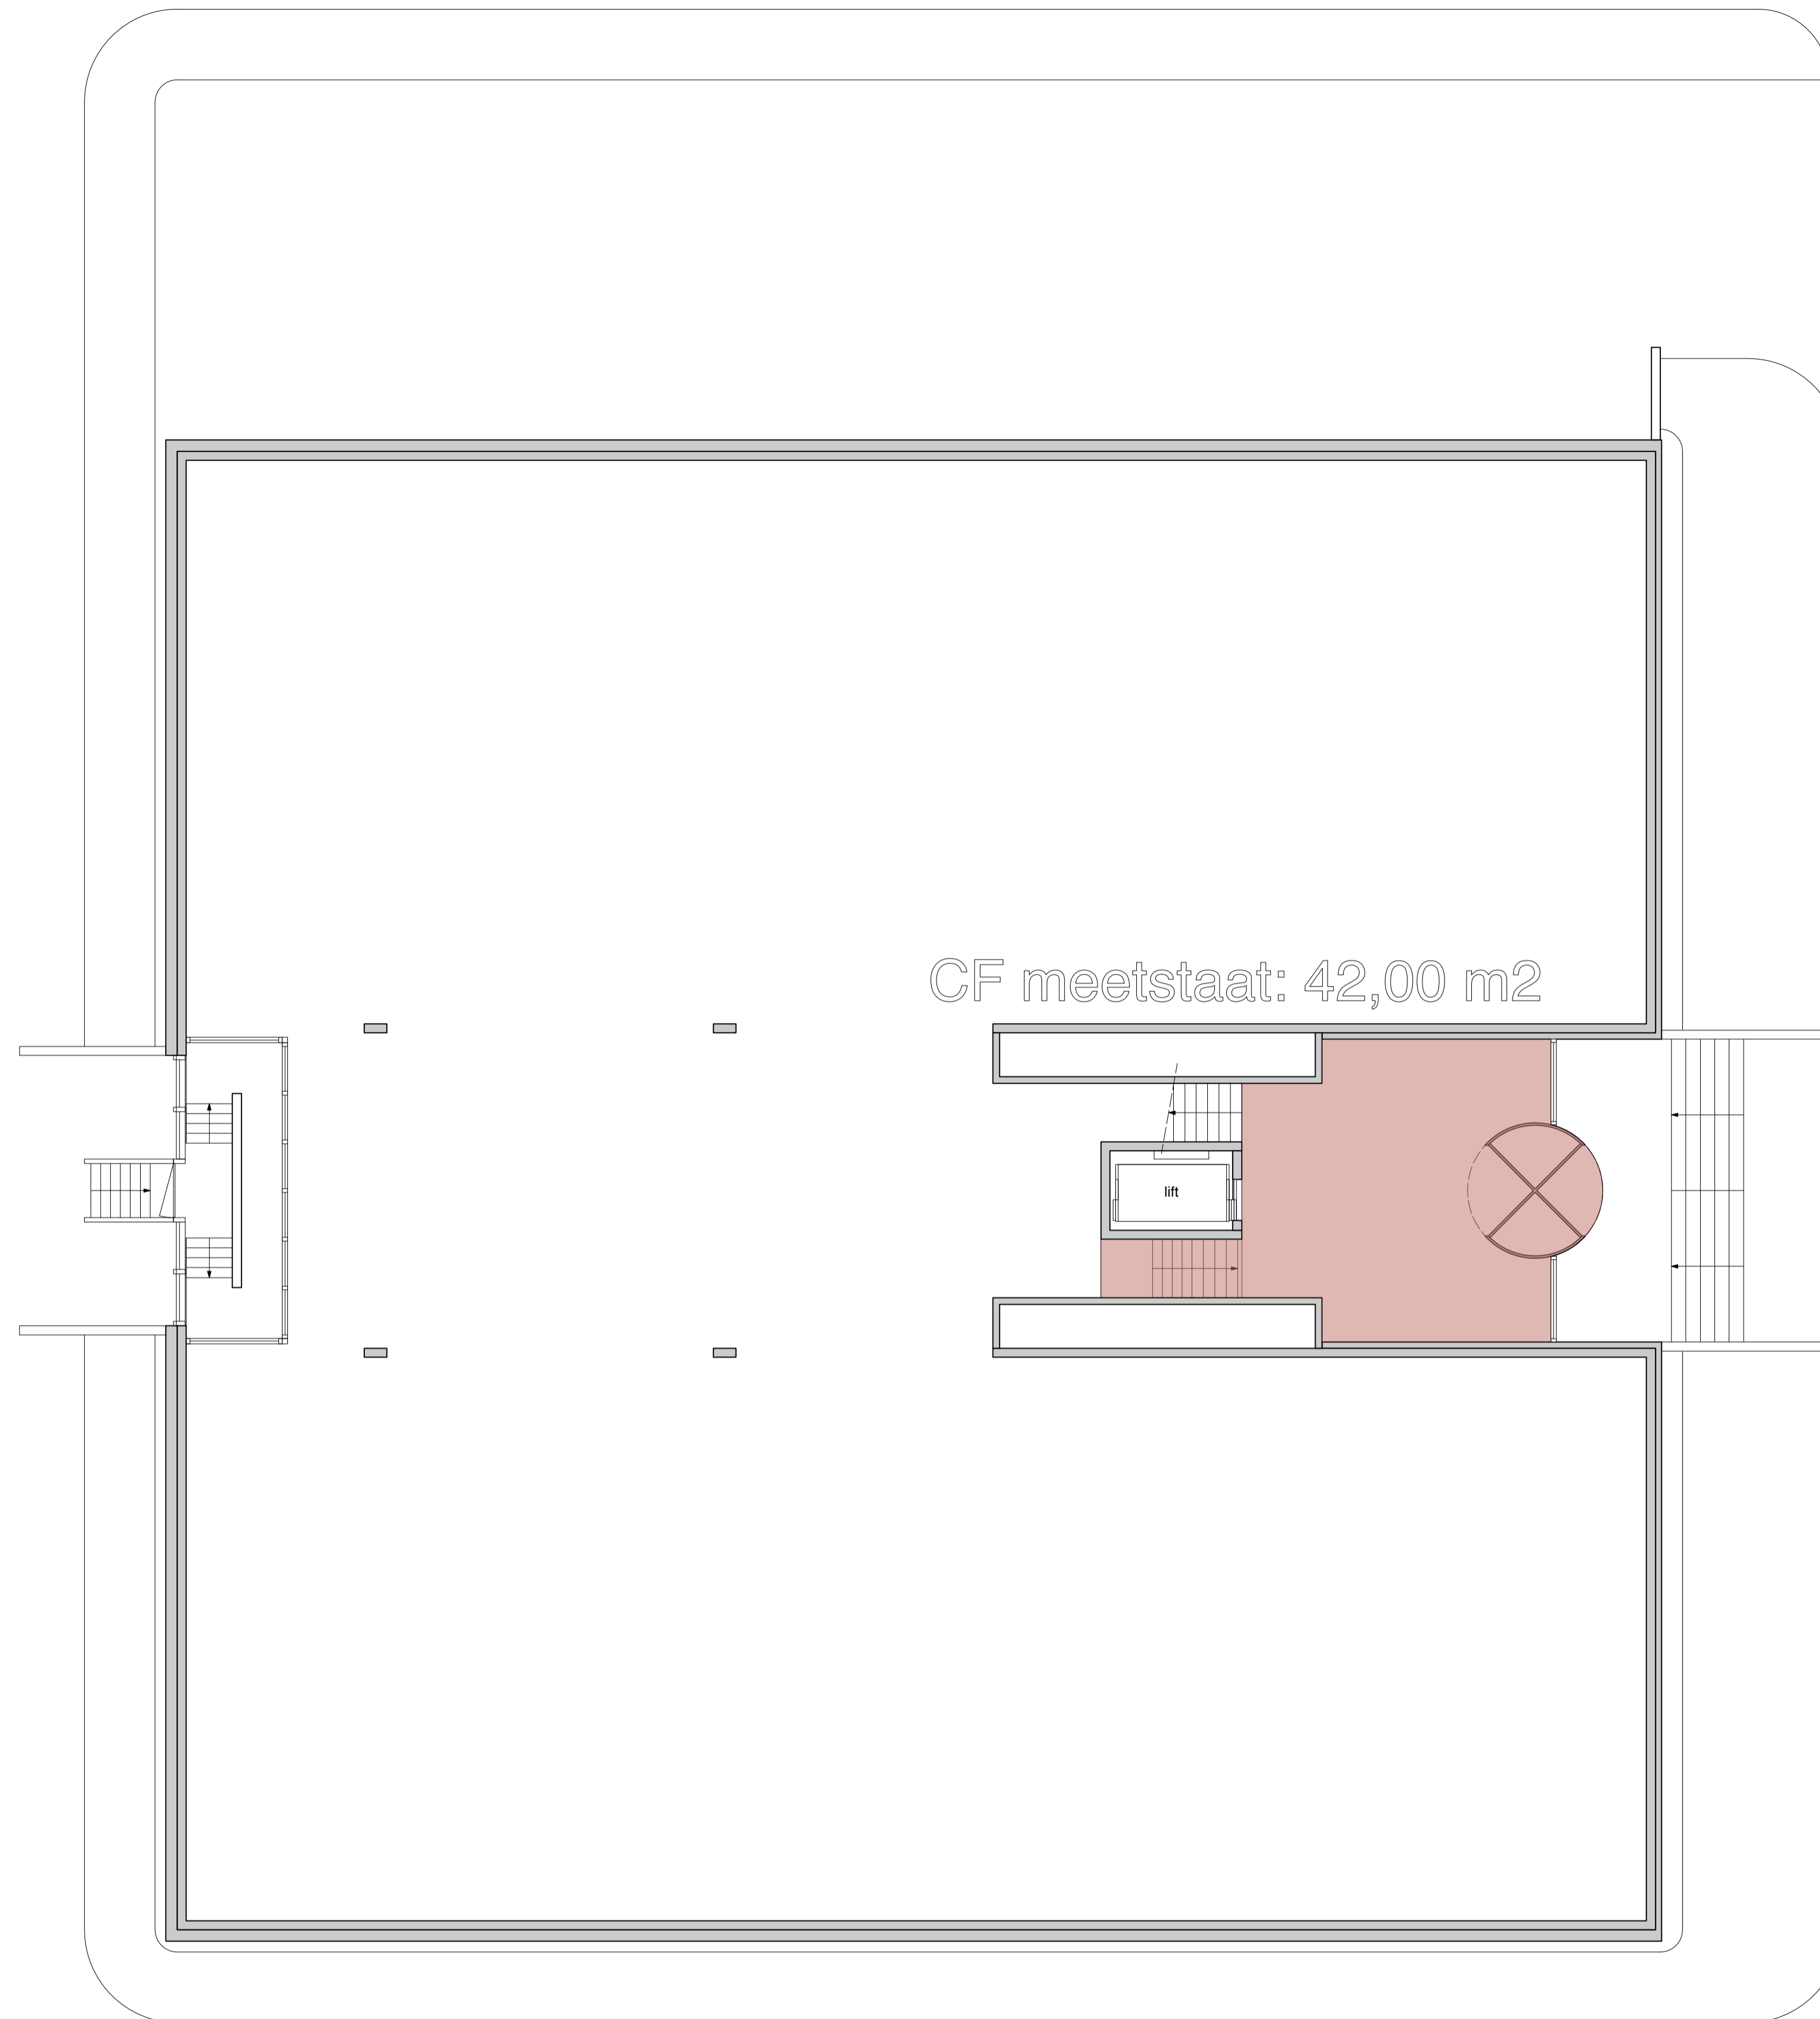


CF meetstaat: 42,00 m2

NIVEAU 1800 - P


TEKENING VVO , BOUWLAAG 1 (deel 2)


situatie: nieuw procesfase: bestektekening onderwerp: niveau 1800 - P	<b>BLADNR.: BN-02</b> <b>toevoeging:</b>	<b>ALLE MATEN DOOR DE AANNEMER</b> <b>IN HET WERK TE CONTROLEREN</b> <b>ALLE CONSTRUCTIES VOLGENS</b> <b>BEREKENINGEN CONSTRUCTEUR</b>
Opdrachtgever: Coltavast B.V. Hazenkoog 4 1822 BS Alkmaar	besteknr.: 18/11 formaat: A-1 get.: jdw schaal: 1:100	datum: 4 april 2019 wijz. a: wijz. b: wijz. c: wijz. d: wijz. e: wijz. f: wijz. g:
Betreft: plan voor het uitbreiden van een kantoorpand met een extra bouwlaag en dakopbouw, op een perceel, gelegen aan de Naritaweg 199 - 209 te Amsterdam  Behoort bij aanvraag Omgevingsvergunning aan het College van Burgemeester en Wethouders van de gemeente Amsterdam	<b>architect J de Wit</b> De Scheifelaar 509 M: 06 214 07 992 5463 GV Veghel E: info@jdw.nu www.jdw.nu	

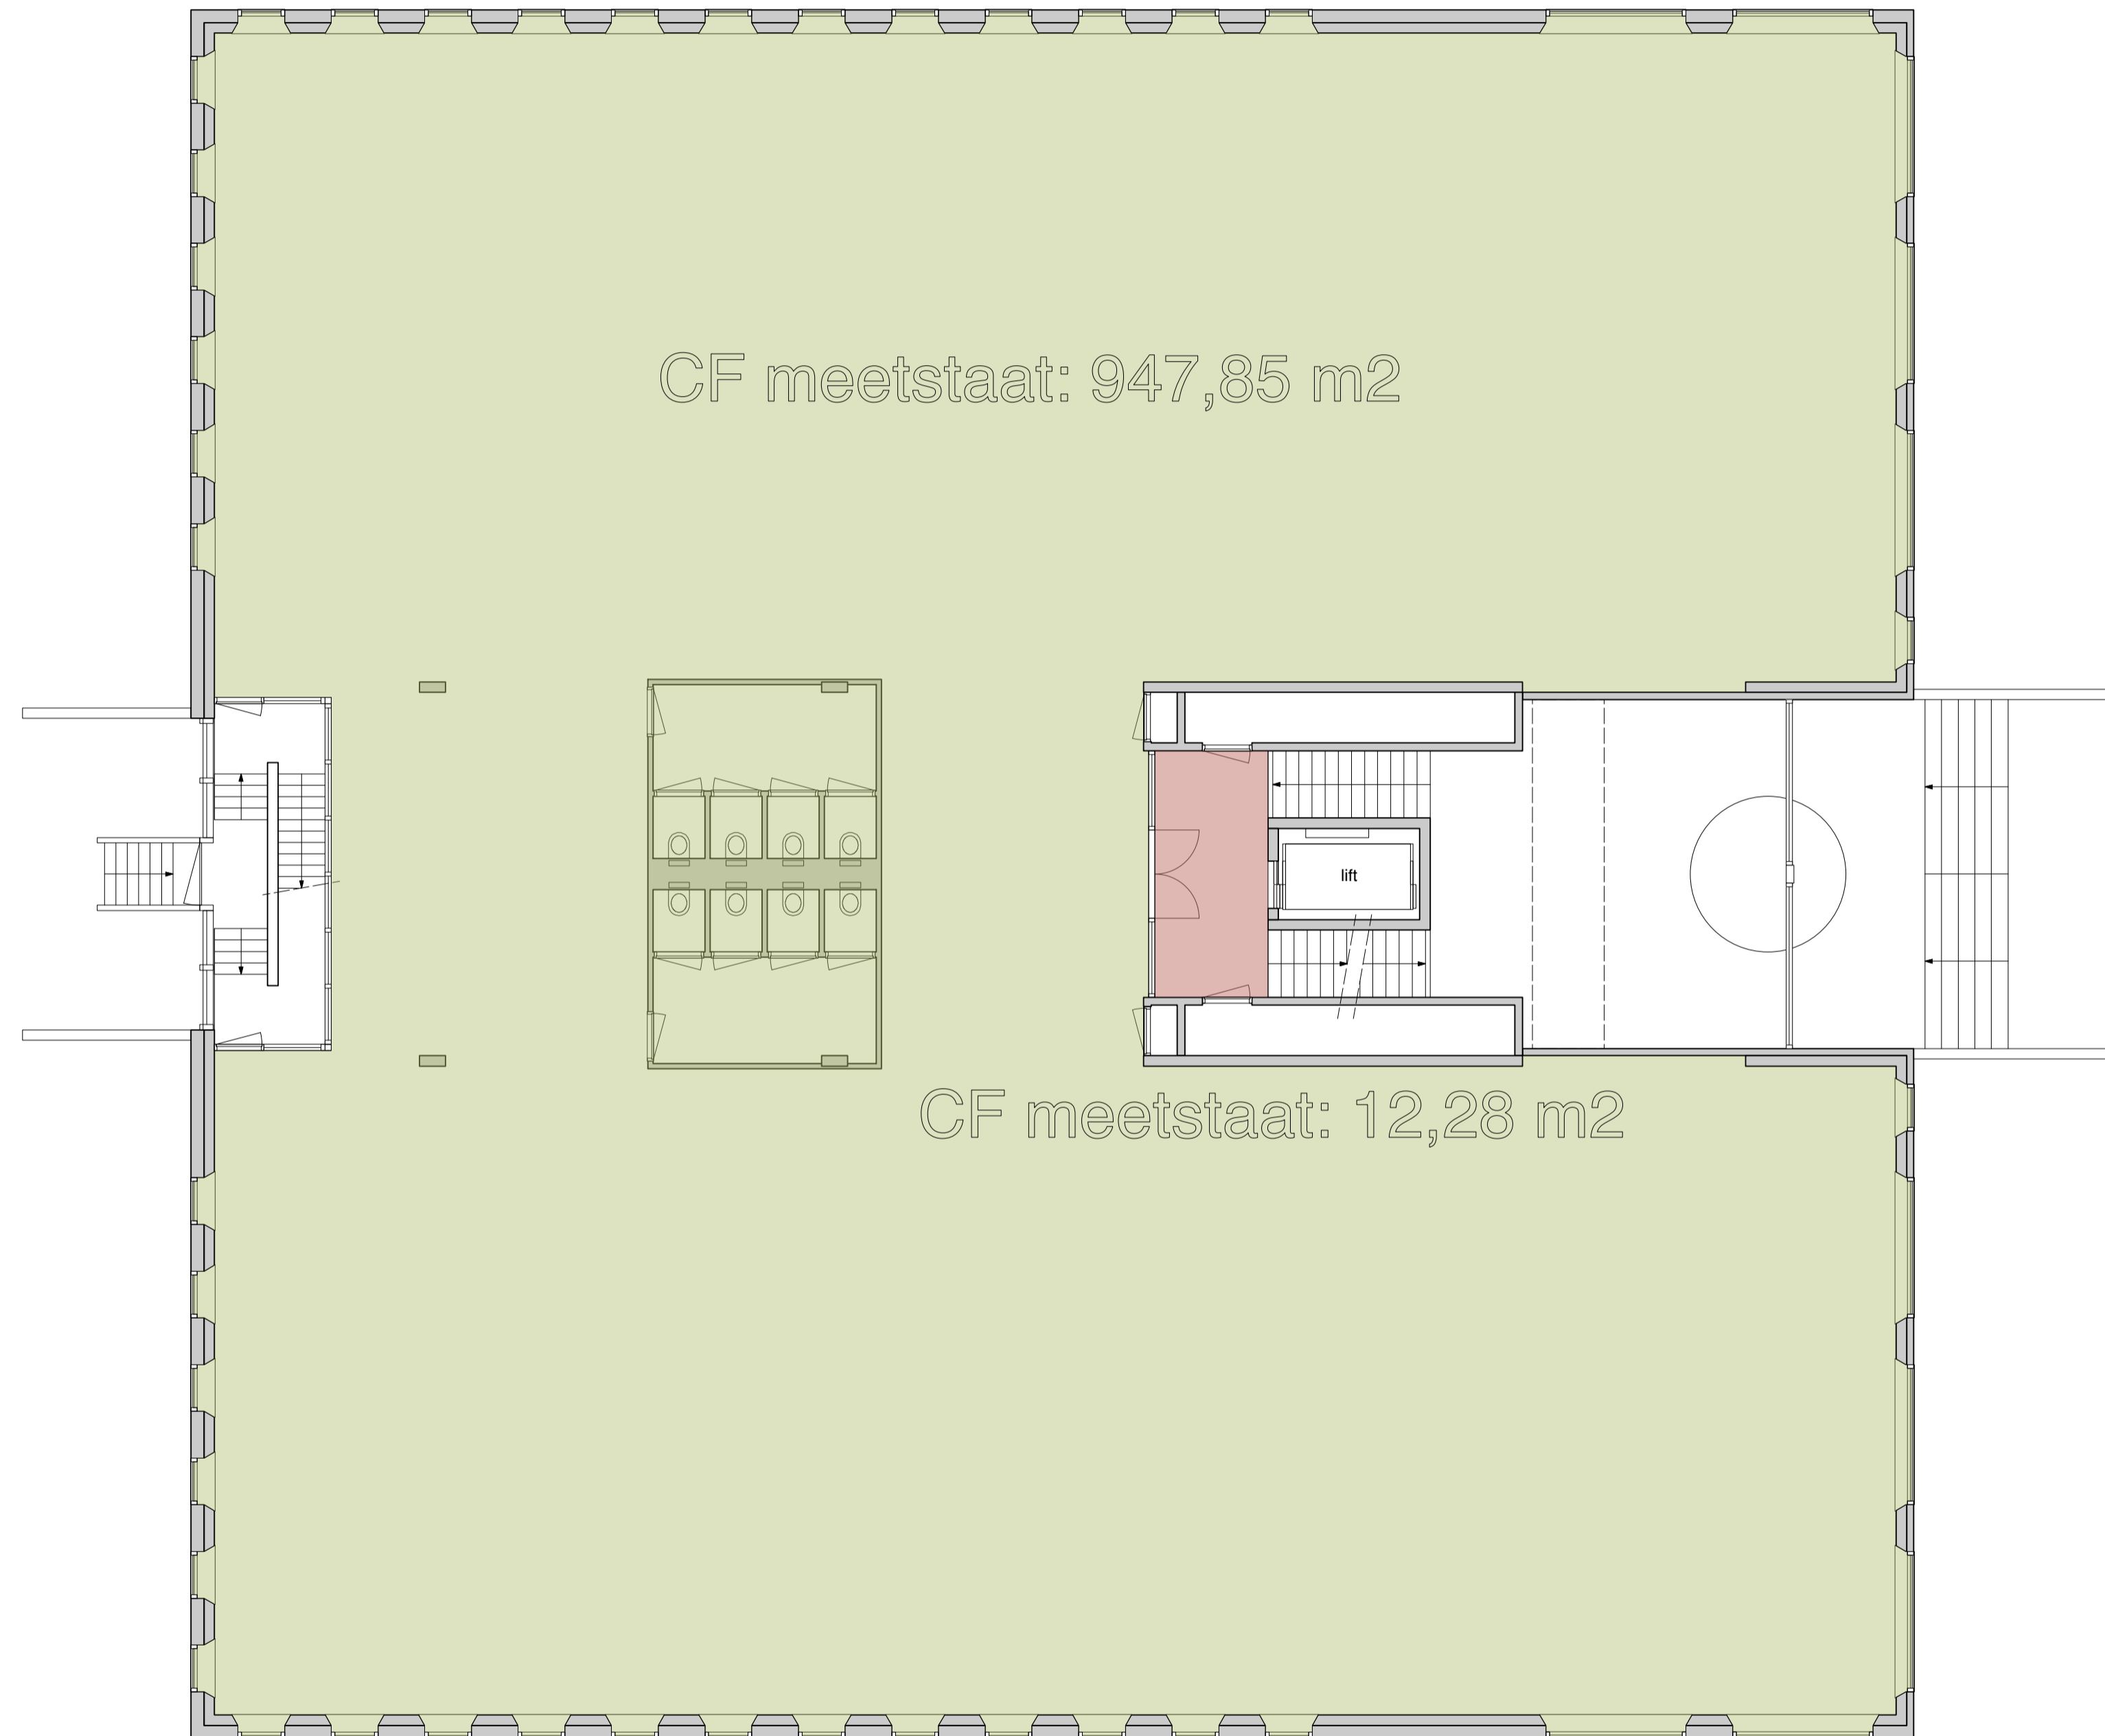

NIVEAU Peil


TEKENING VVO, BOUWLAAG 2


situatie: nieuw procesfase: bestektekening onderwerp: niveau Peil (= 3800 + NAP)	<b>BLADNR.: BN-03</b> <b>toevoeging:</b>	<b>ALLE MATEN DOOR DE AANNEMER</b> <b>IN HET WERK TE CONTROLEREN</b> <b>ALLE CONSTRUCTIES VOLGENS</b> <b>BEREKENINGEN CONSTRUCTEUR</b>
Opdrachtgever: Coltavast B.V. Hazenkoog 4 1822 BS Alkmaar	besteknr.: 18/11 formaat: A-1 get.: jdw schaal: 1:100	datum: 4 april 2019 wijz. a: wijz. b: wijz. c: wijz. d: wijz. e: wijz. f: wijz. g:
Betreft: plan voor het uitbreiden van een kantoorpand met een extra bouwlaag en dakopbouw, op een perceel, gelegen aan de Naritaweg 199 - 209 te Amsterdam	Behoort bij aanvraag Omgevingsvergunning aan het College van Burgemeester en Wethouders van de gemeente Amsterdam	
 <b>architect J de Wit</b> De Scheifelaar 509 M: 06 214 07 992 5463 GV Veghel E: info@jdw.nu www.jdw.nu		

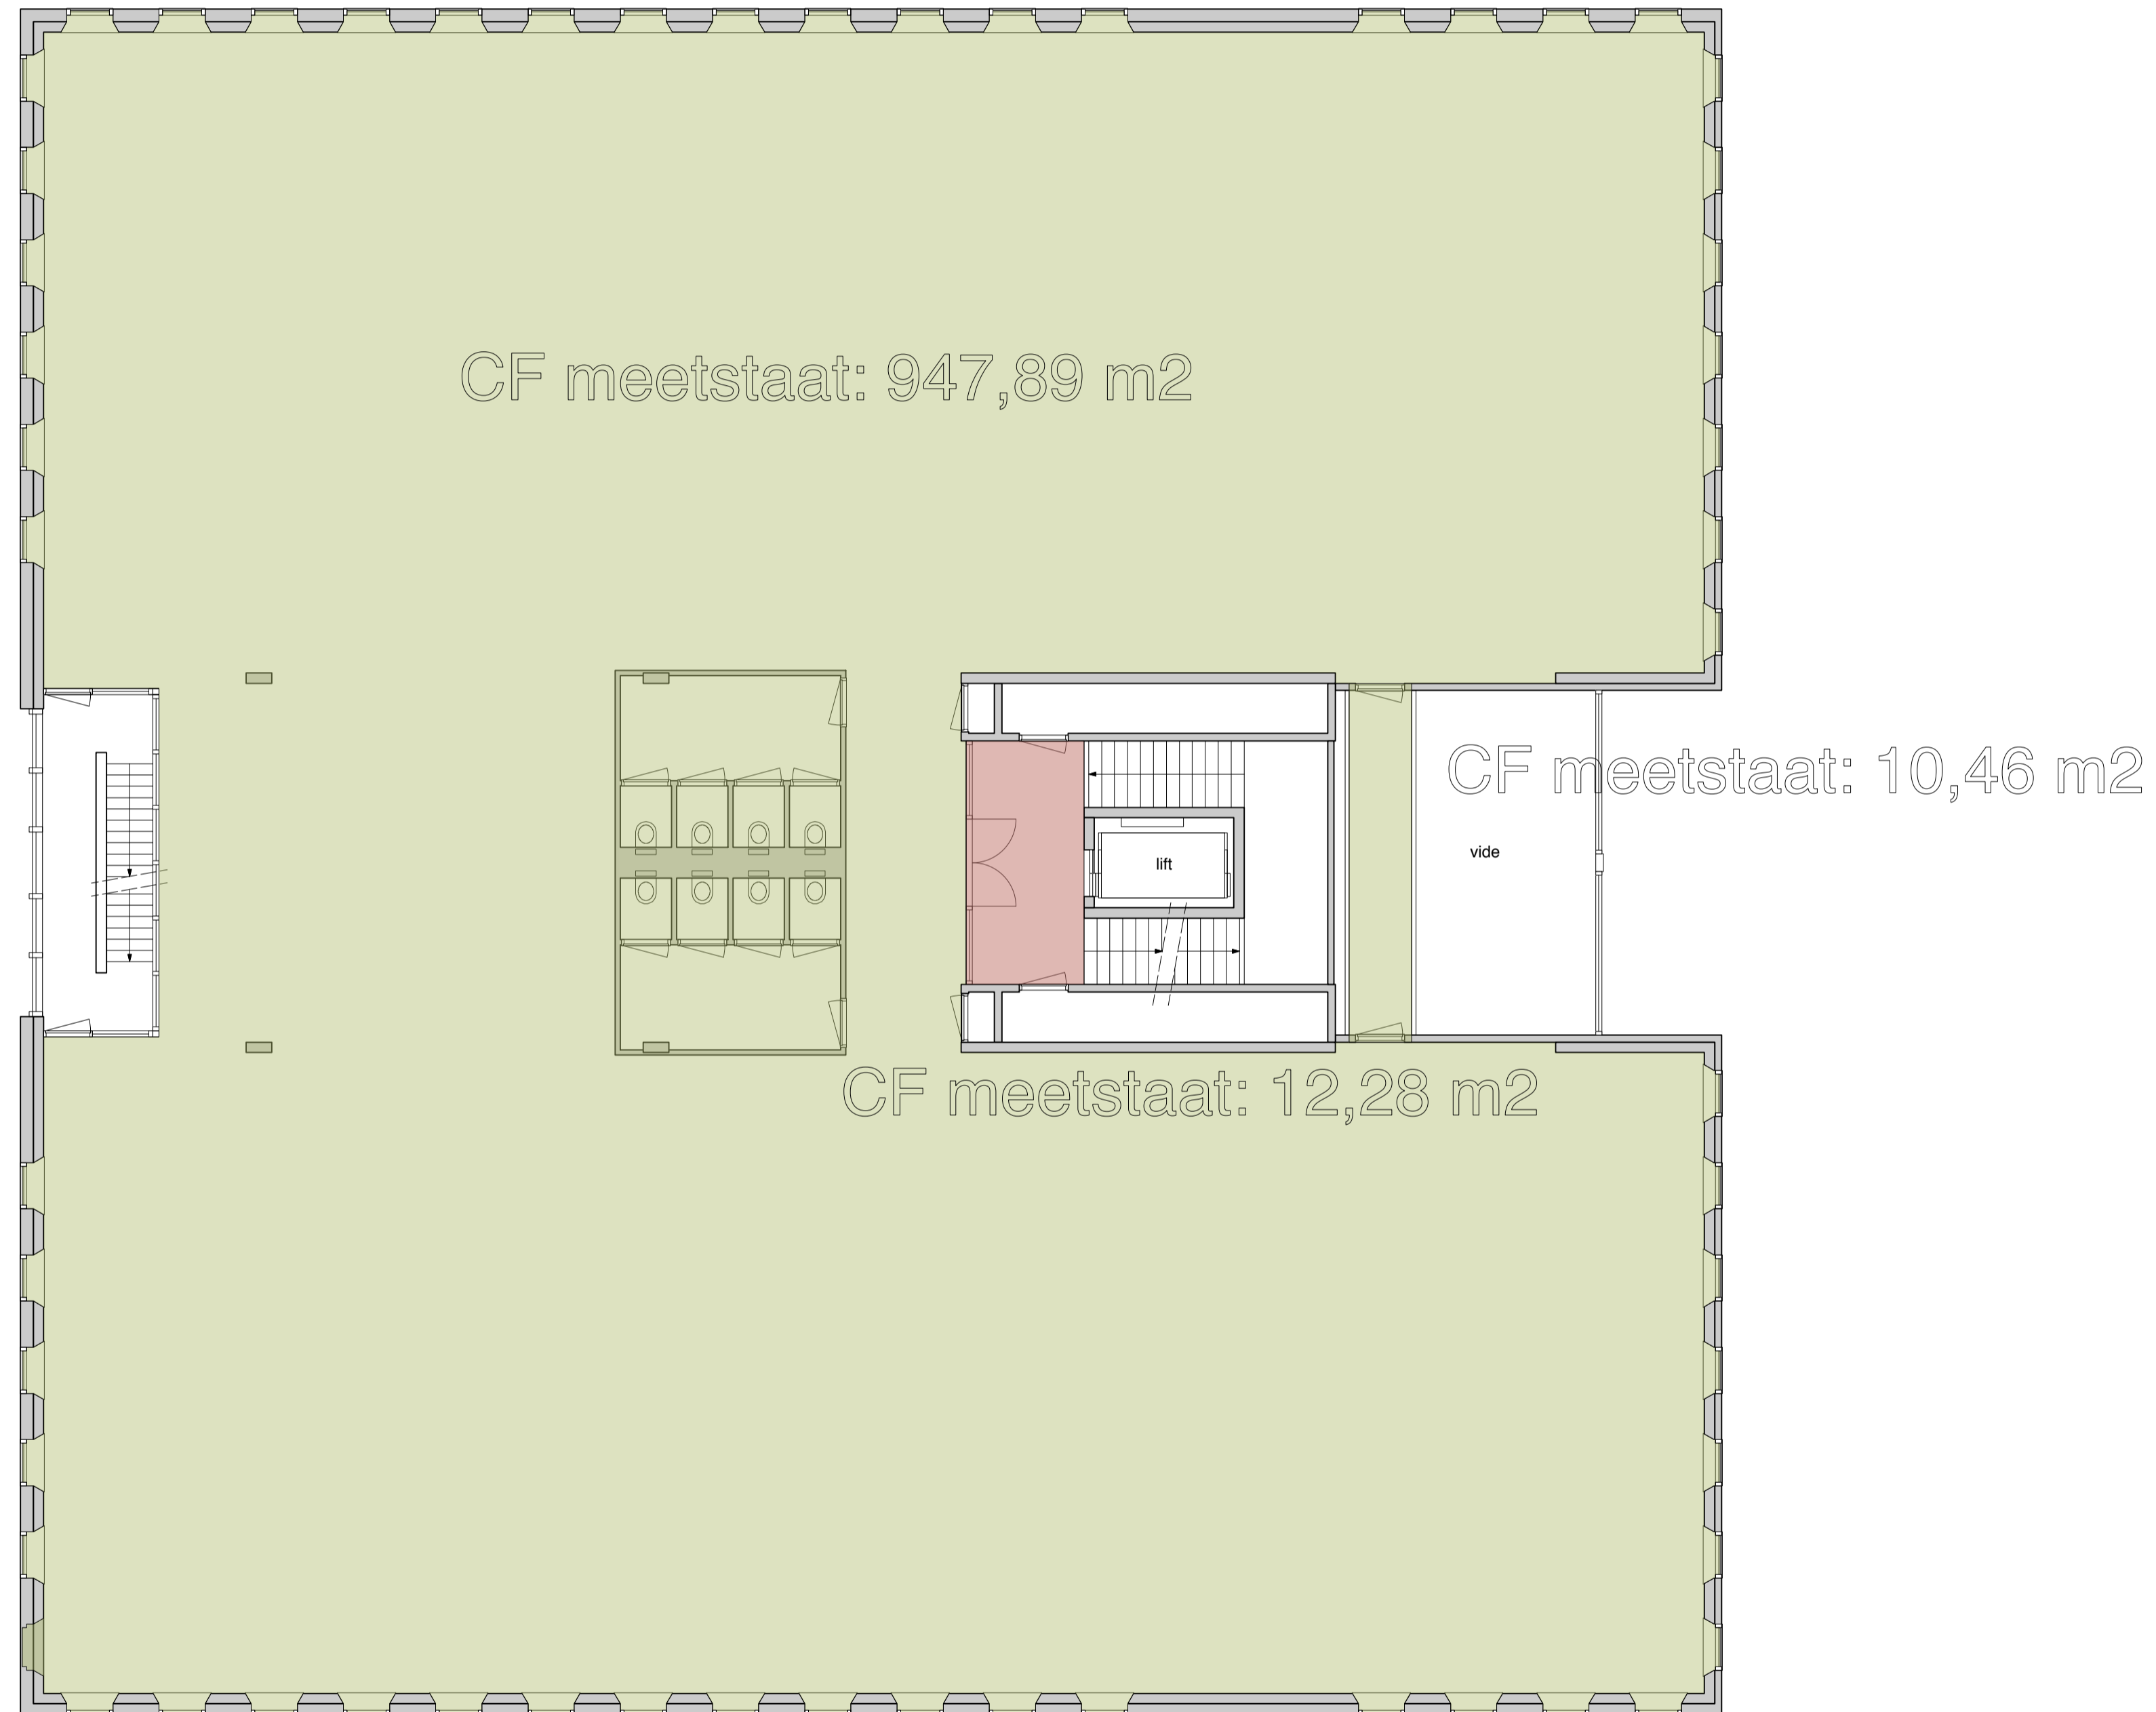

NIVEAU 3550 + P

TEKENING VVO, BOUWLAAG 3


situatie: nieuw procesfase: bestektekening onderwerp: niveau 3550 + P	<b>BLADNR.: BN-04</b> <b>toevoeging:</b>	<b>ALLE MATEN DOOR DE AANNEMER          IN HET WERK TE CONTROLEREN          ALLE CONSTRUCTIES VOLGENS          BEREKENINGEN CONSTRUCTEUR</b>
Opdrachtgever: Coltavast B.V. Hazenkoog 4 1822 BS Alkmaar	besteknr.: 18/11 formaat: A-1 get.: jdw schaal: 1:100	datum: 4 april 2019 wijz. a: wijz. b: wijz. c: wijz. d: wijz. e: wijz. f: wijz. g:
Betreft: plan voor het uitbreiden van een kantoorpand met een extra bouwlaag en dakopbouw, op een perceel, gelegen aan de Naritaweg 199 - 209 te Amsterdam Behoort bij aanvraag Omgevingsvergunning aan het College van Burgemeester en Wethouders van de gemeente Amsterdam	<b>architect J de Wit</b> De Scheifelaar 509 M: 06 214 07 992 5463 GV Veghel E: info@jdw.nu www.jdw.nu	

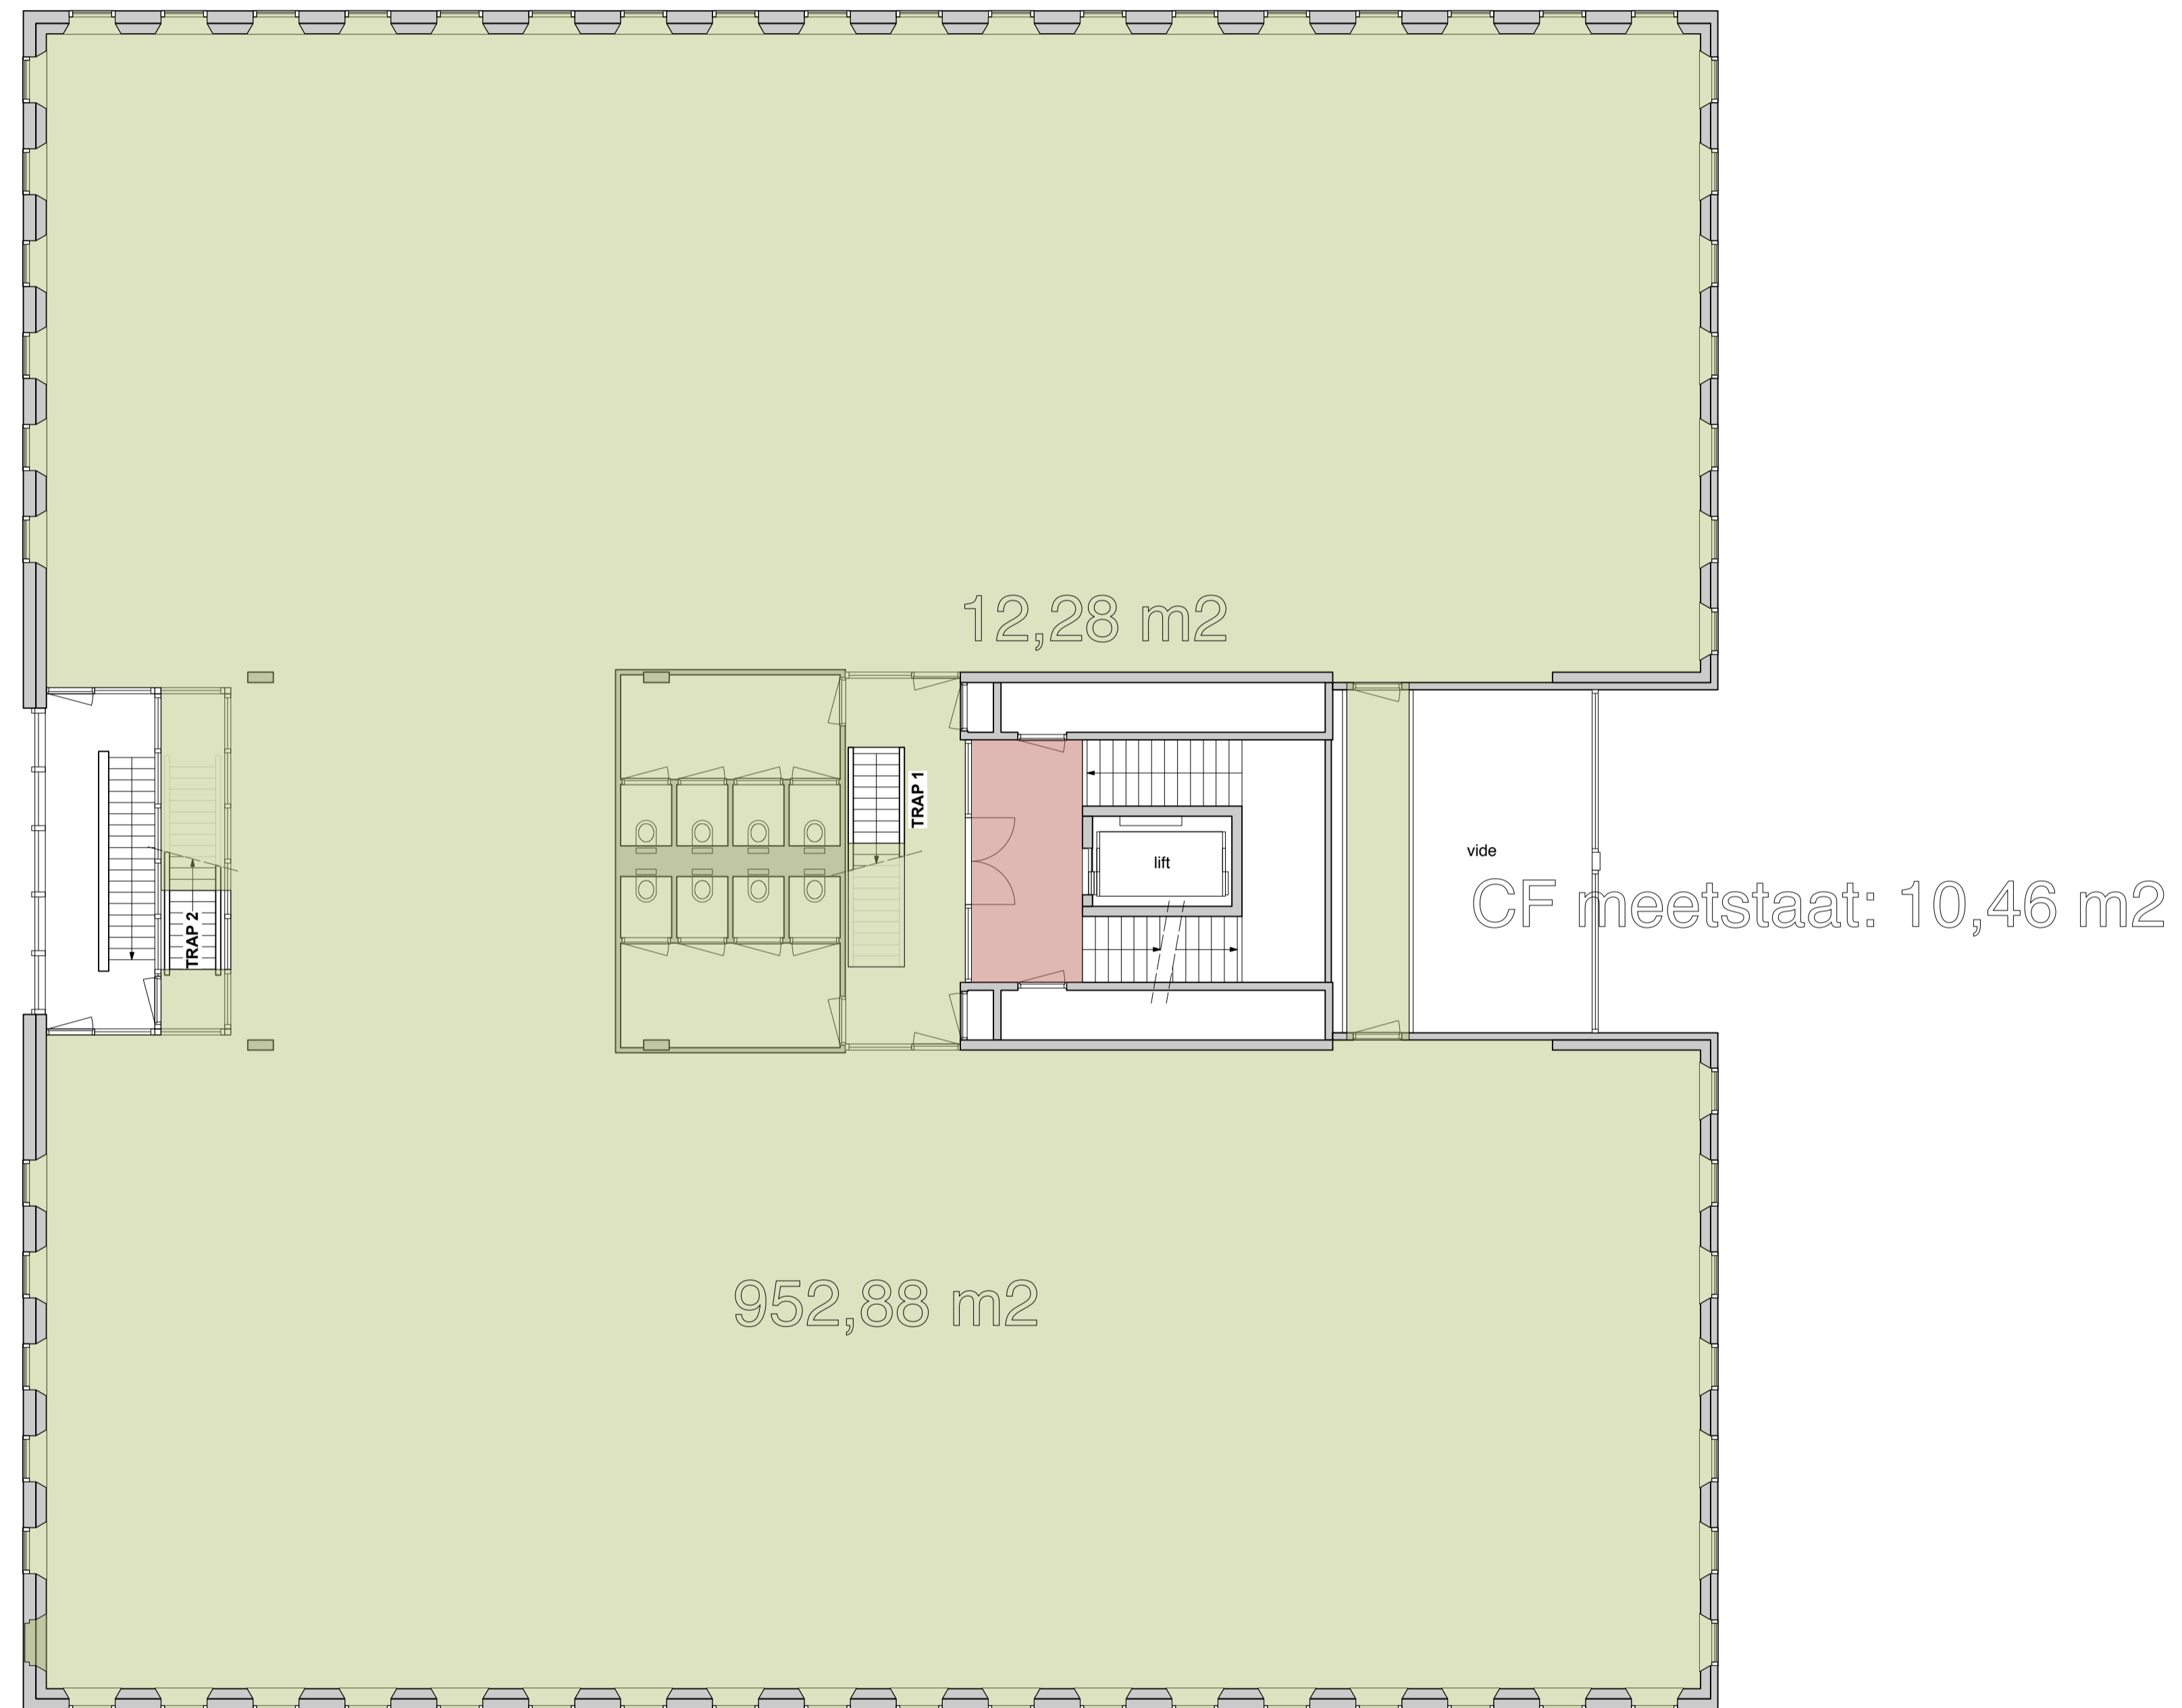

NIVEAU 7100 + P

TEKENING VVO, BOUWLAAG 4: cf meetstaat 969,36 m<sup>2</sup>


situatie: nieuw procesfase: bestektekening onderwerp: niveau 7100 - P	<b>BLADNR.: BN-05</b> <b>toevoeging:</b>	<b>ALLE MATEN DOOR DE AANNEMER          IN HET WERK TE CONTROLEREN          ALLE CONSTRUCTIES VOLGENS          BEREKENINGEN CONSTRUCTEUR</b>
Opdrachtgever: Coltavast B.V. Hazenkoog 4 1822 BS Alkmaar	besteknr.: 18/11 formaat: A-1 get.: jdw schaal: 1:100	datum: 4 april 2019 wijz. a: wijz. b: wijz. c: wijz. d: wijz. e: wijz. f: wijz. g:
Betreft: plan voor het uitbreiden van een kantoorpand met een extra bouwlaag en dakopbouw, op een perceel, gelegen aan de Naritaweg 199 - 209 te Amsterdam	<b>architect J de Wit</b> De Scheifelaar 509 M: 06 214 07 992 5463 GV Veghel E: info@jdw.nu www.jdw.nu	

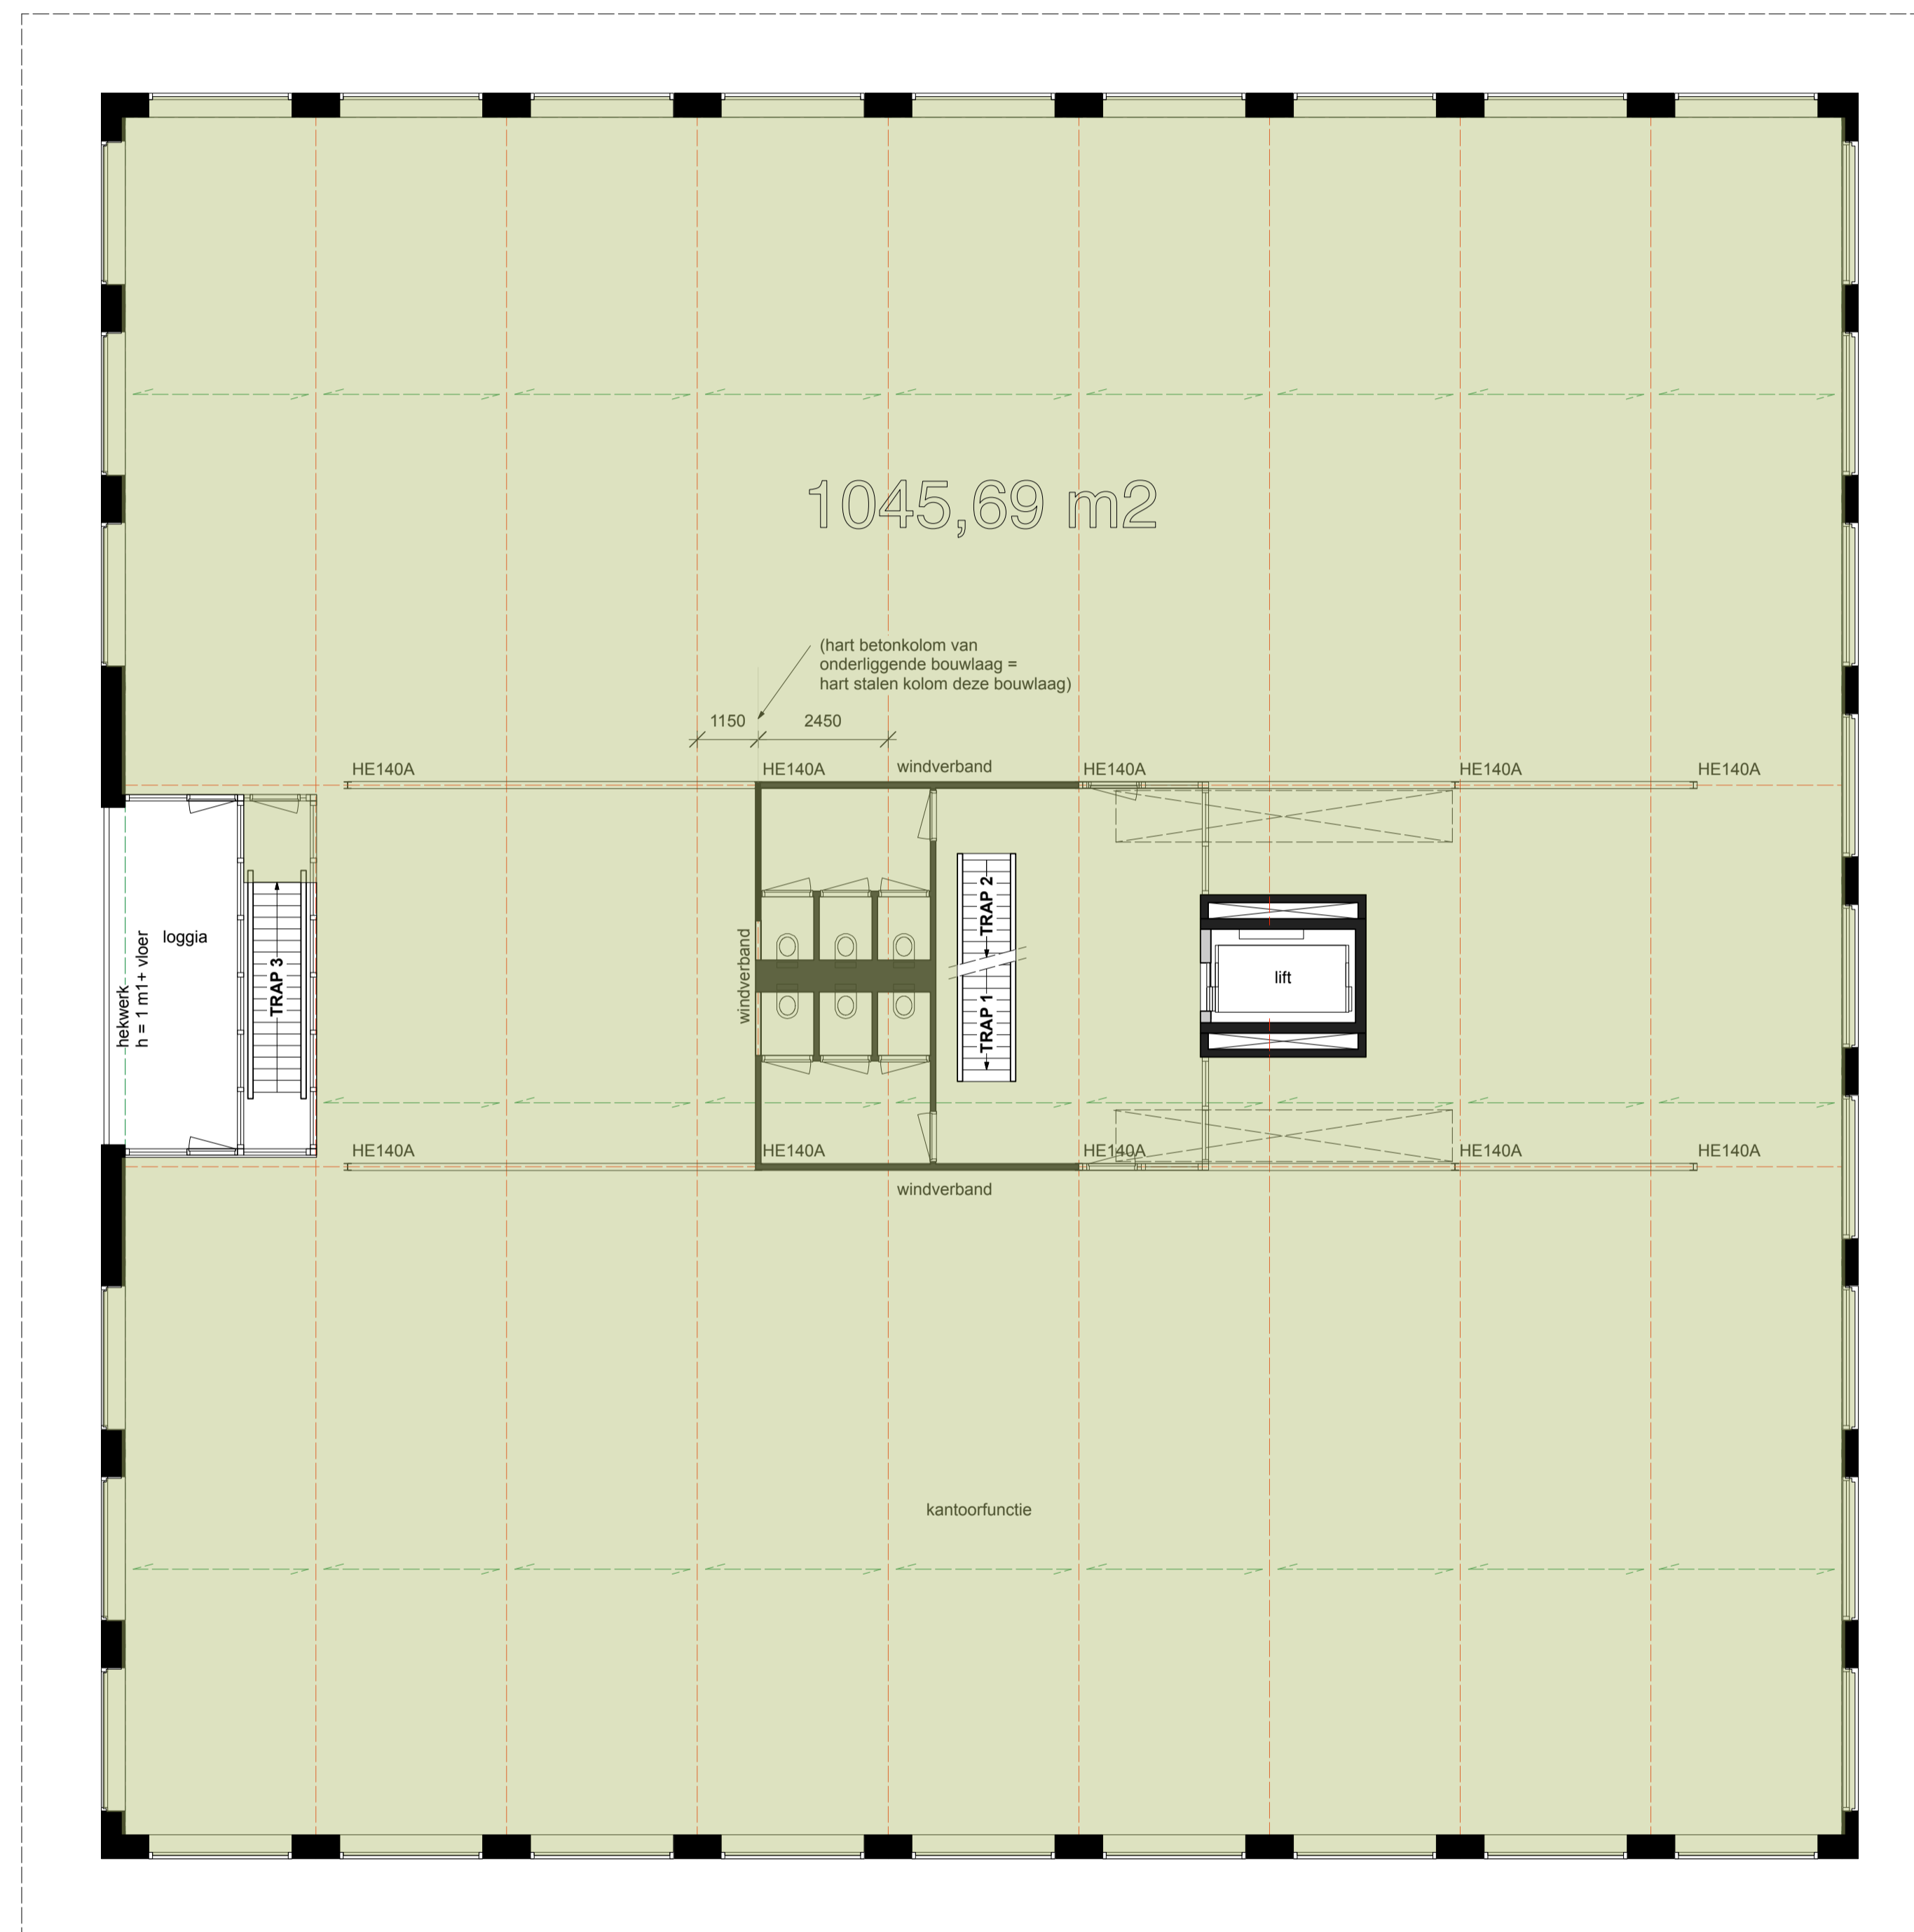

DAKOPBOUW (ca 10660 + P)

# TEKENING VVO, BOUWLAAG 5

situatie: nieuw procesfase: bestektekening onderwerp: nieuwe verdieping	<b>BLADNR.: BN-06</b> <b>toevoeging:</b>	<b>ALLE MATEN DOOR DE AANNEMER IN HET WERK TE CONTROLEREN</b> <b>ALLE CONSTRUCTIES VOLGENS BEREKENINGEN CONSTRUCTEUR</b>
Opdrachtgever: Coltavast B.V. Hazenkoog 4 1822 BS Alkmaar Betreft: plan voor het uitbreiden van een kantoorpand met een extra bouwlaag en dakopbouw, op een perceel, gelegen aan de Naritaweg 199 - 209 te Amsterdam Behoort bij aanvraag Omgevingsvergunning aan het College van Burgemeester en Wethouders van de gemeente Amsterdam	besteknr.: 18/11 formaat: A-1 get.: jdw schaal: 1:100	datum: 4 april 2019 wijz. a: wijz. b: wijz. c: wijz. d: wijz. e: wijz. f: wijz. g:
architect J de Wit De Scheifelaar 509 M: 06 214 07 992 5463 GV Veghel E: info@jdw.nu www.jdw.nu		

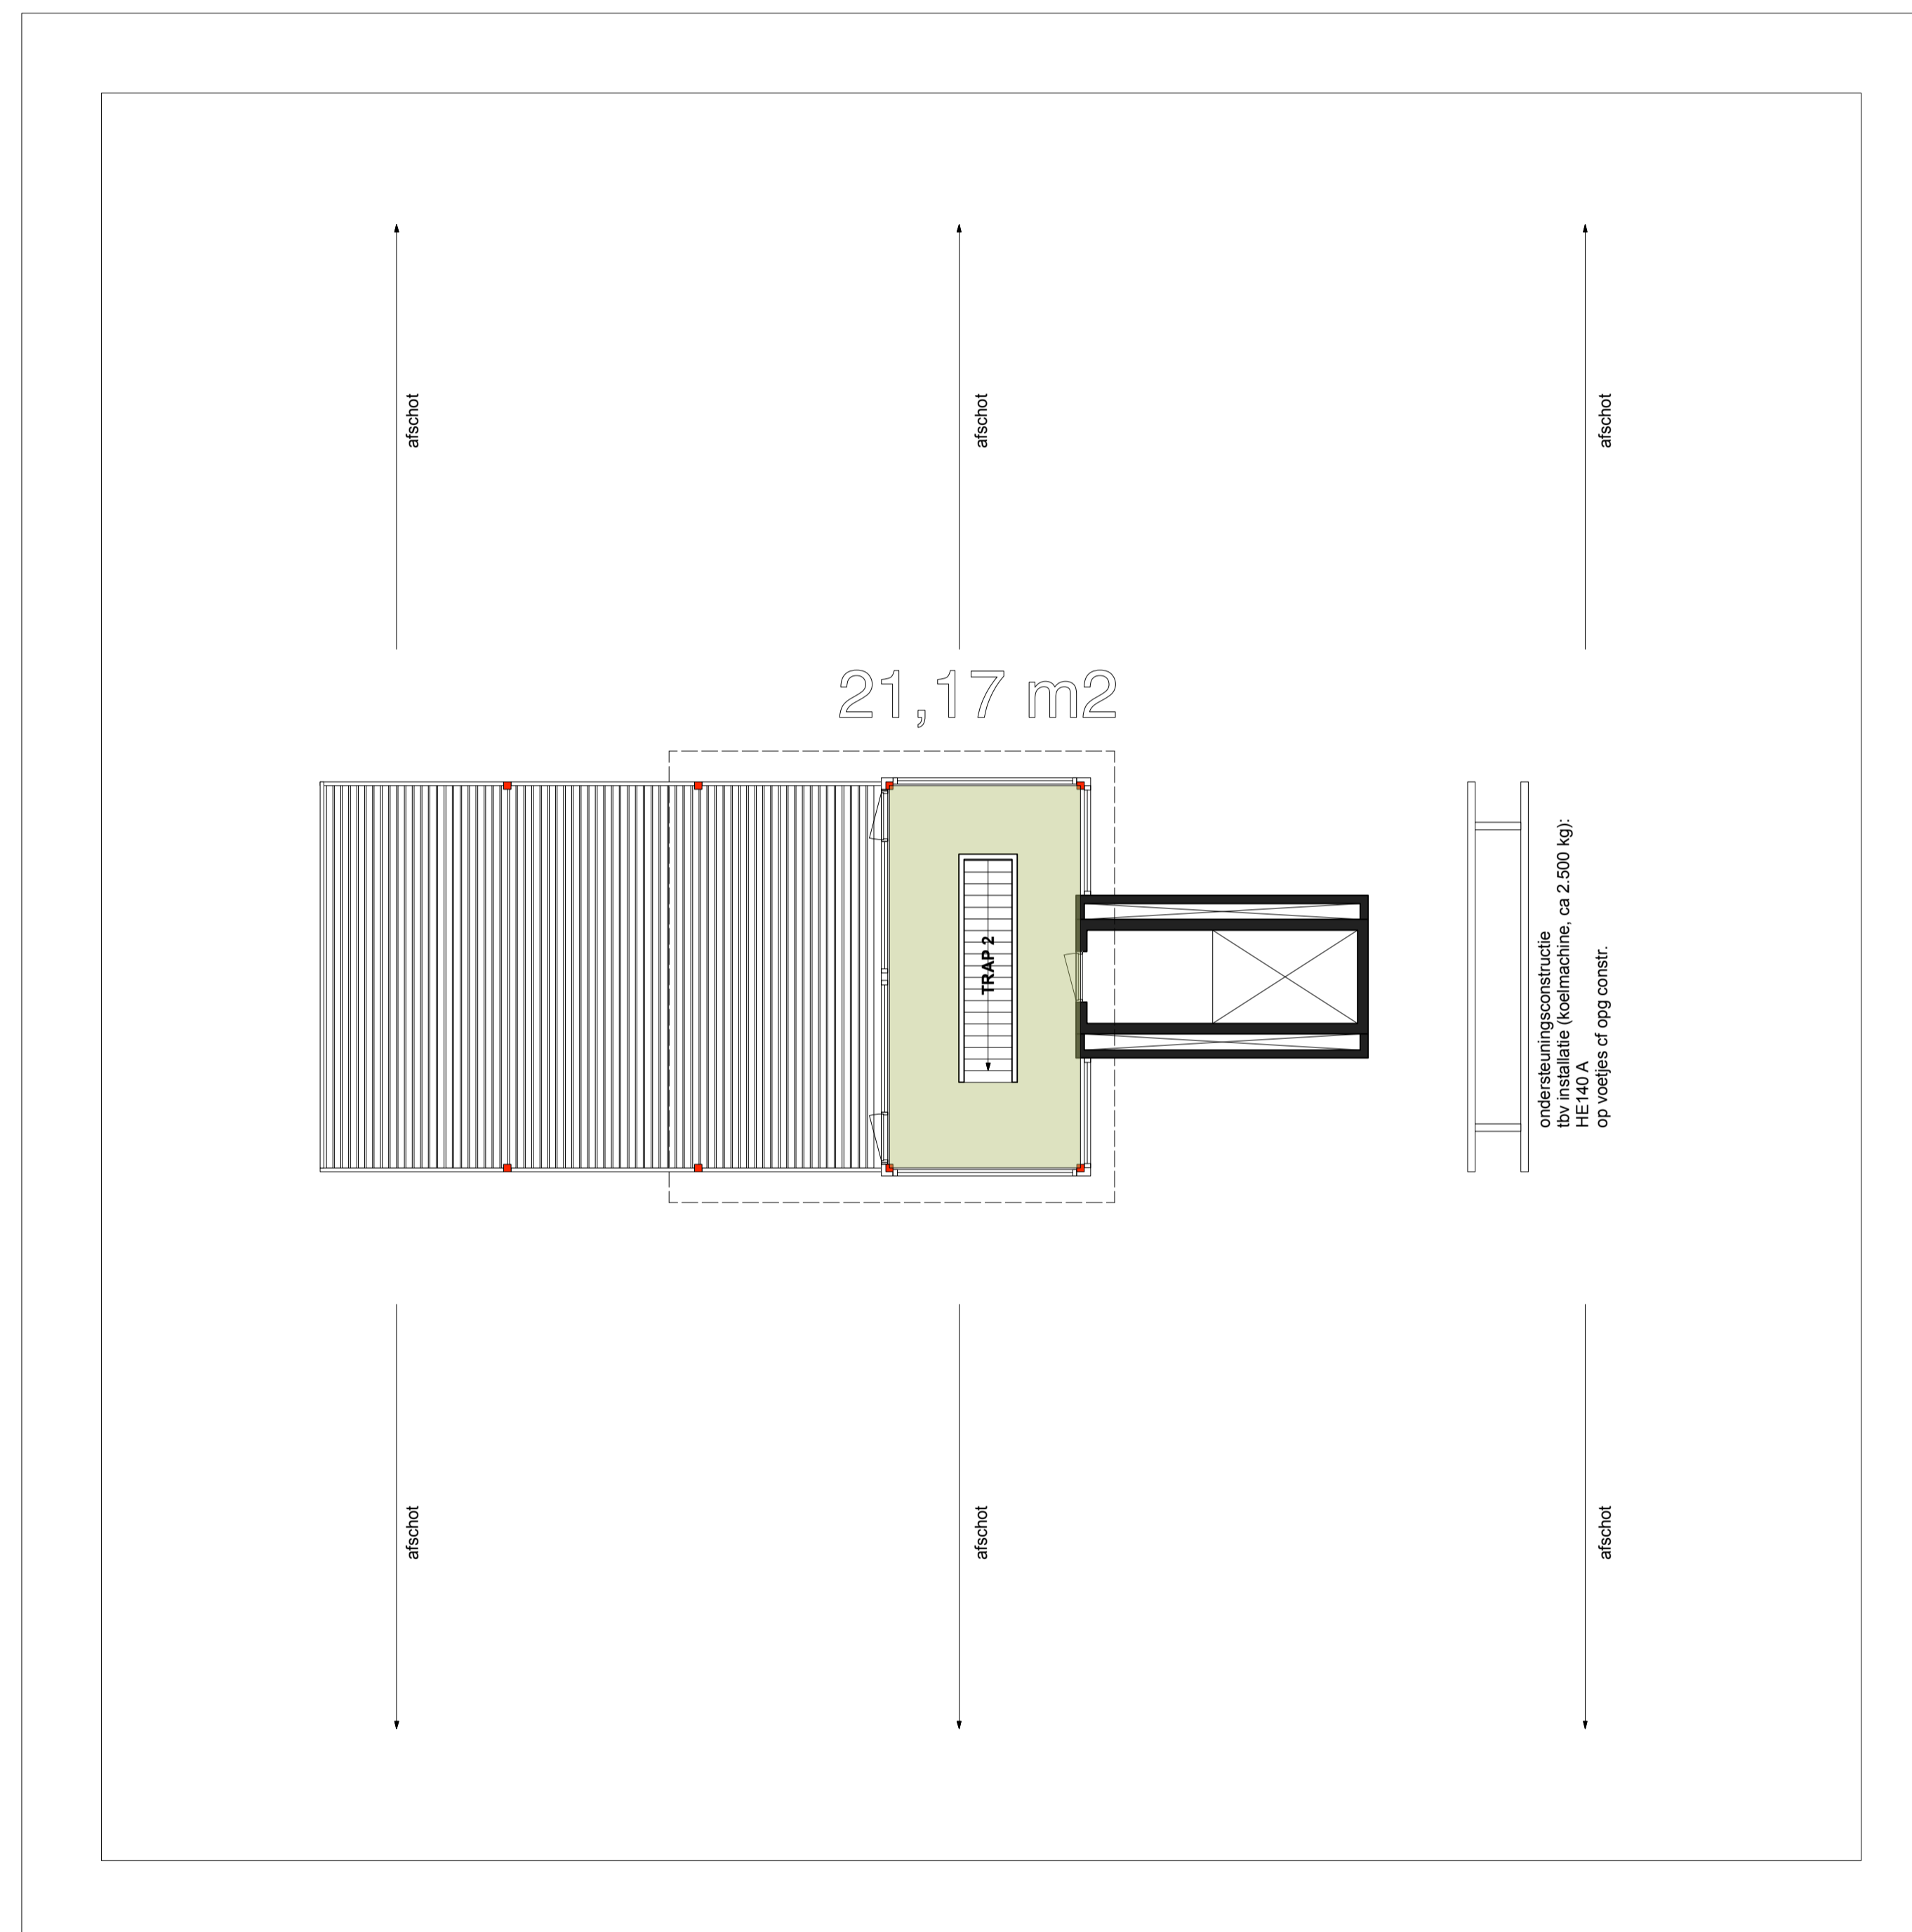

DAKOPBOUW (ca 14865 + P)

# TEKENING VVO, BOUWLAAG 6

situatie: bestaand procesfase: bestektekening	<b>BLADNR.: BN-07</b> <b>toevoeging:</b>	<b>ALLE MATEN DOOR DE AANNEMER          IN HET WERK TE CONTROLEREN          ALLE CONSTRUCTIES VOLGENS          BEREKENINGEN CONSTRUCTEUR</b>
onderwerp: dakaanzicht en dakopbouw	besteknr.: 18/11 formaat: A-1 get.: jdw schaal: 1:100	datum: 4 april 2019 wijz. a: wijz. b: wijz. c: wijz. d: wijz. e: wijz. f: wijz. g:
Opdrachtgever: Coltavast B.V. Hazenkoog 4 1822 BS Alkmaar		
Betreft: plan voor het uitbreiden van een kantoorpand met een extra bouwlaag en dakopbouw, op een perceel, gelegen aan de Naritaweg 199 - 209 te Amsterdam		
Behoort bij aanvraag Omgevingsvergunning aan het College van Burgemeester en Wethouders van de gemeente Amsterdam		<b>architect J de Wit</b> De Scheifelaar 509 M: 06 214 07 992 5463 GV Veghel E: info@jdw.nu www.jdw.nu