

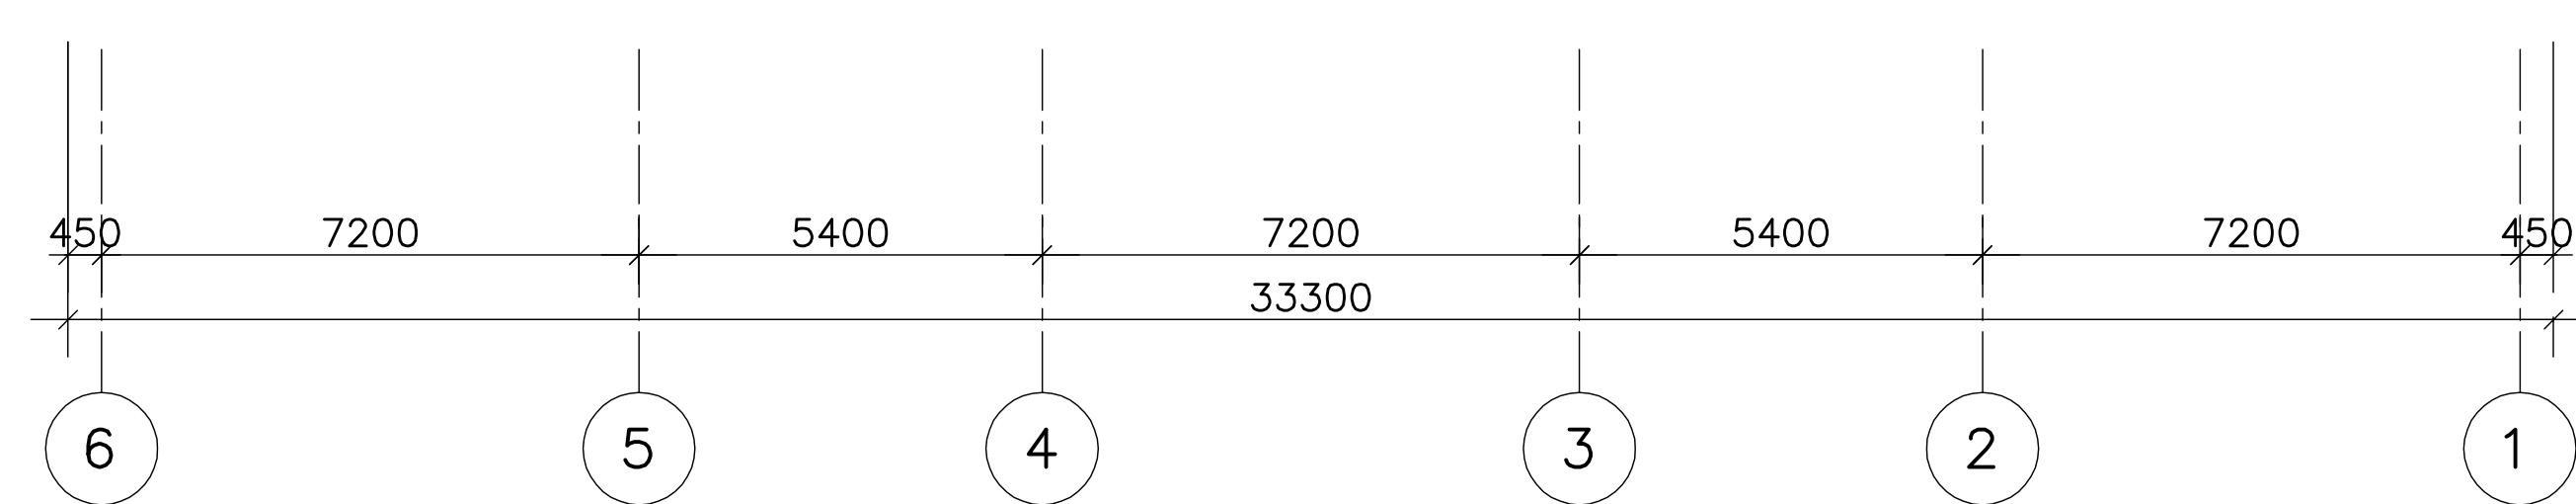




zuidgevel

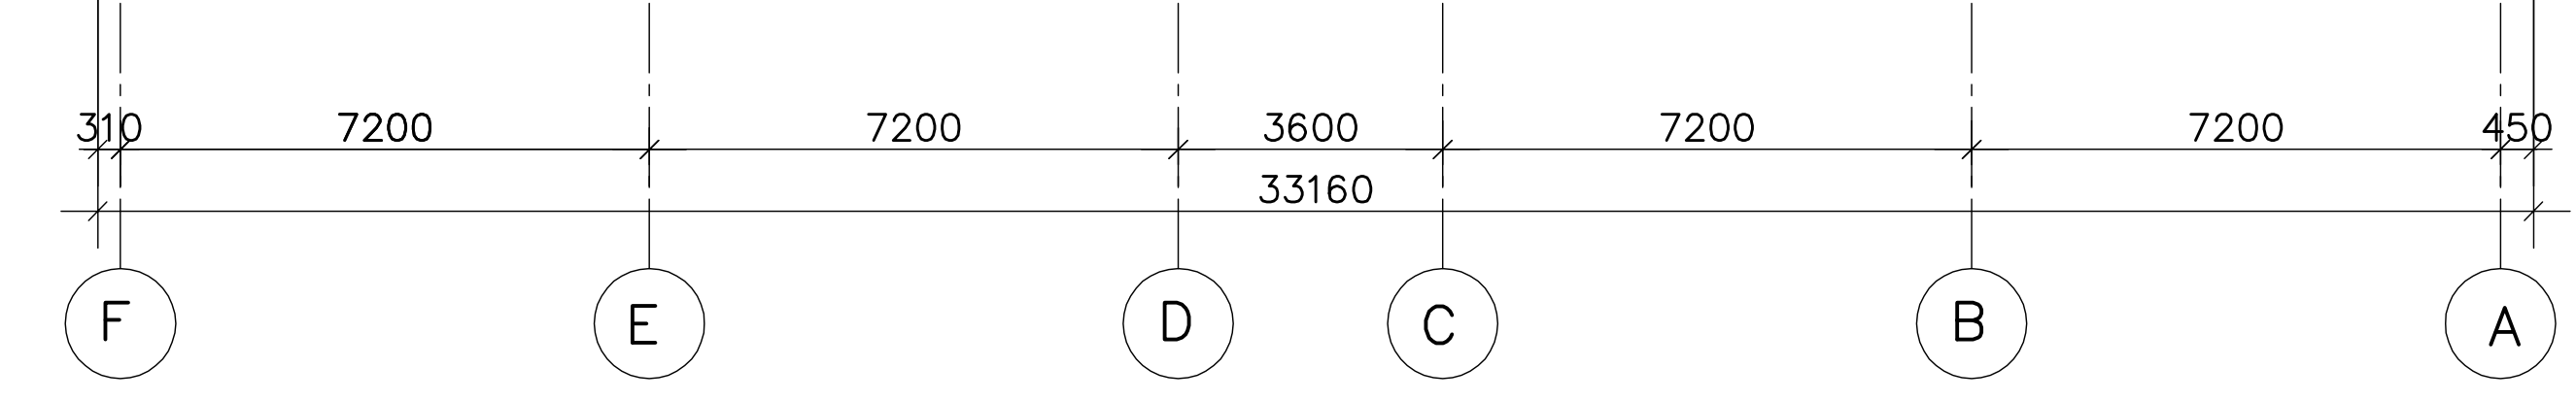



oostgevel

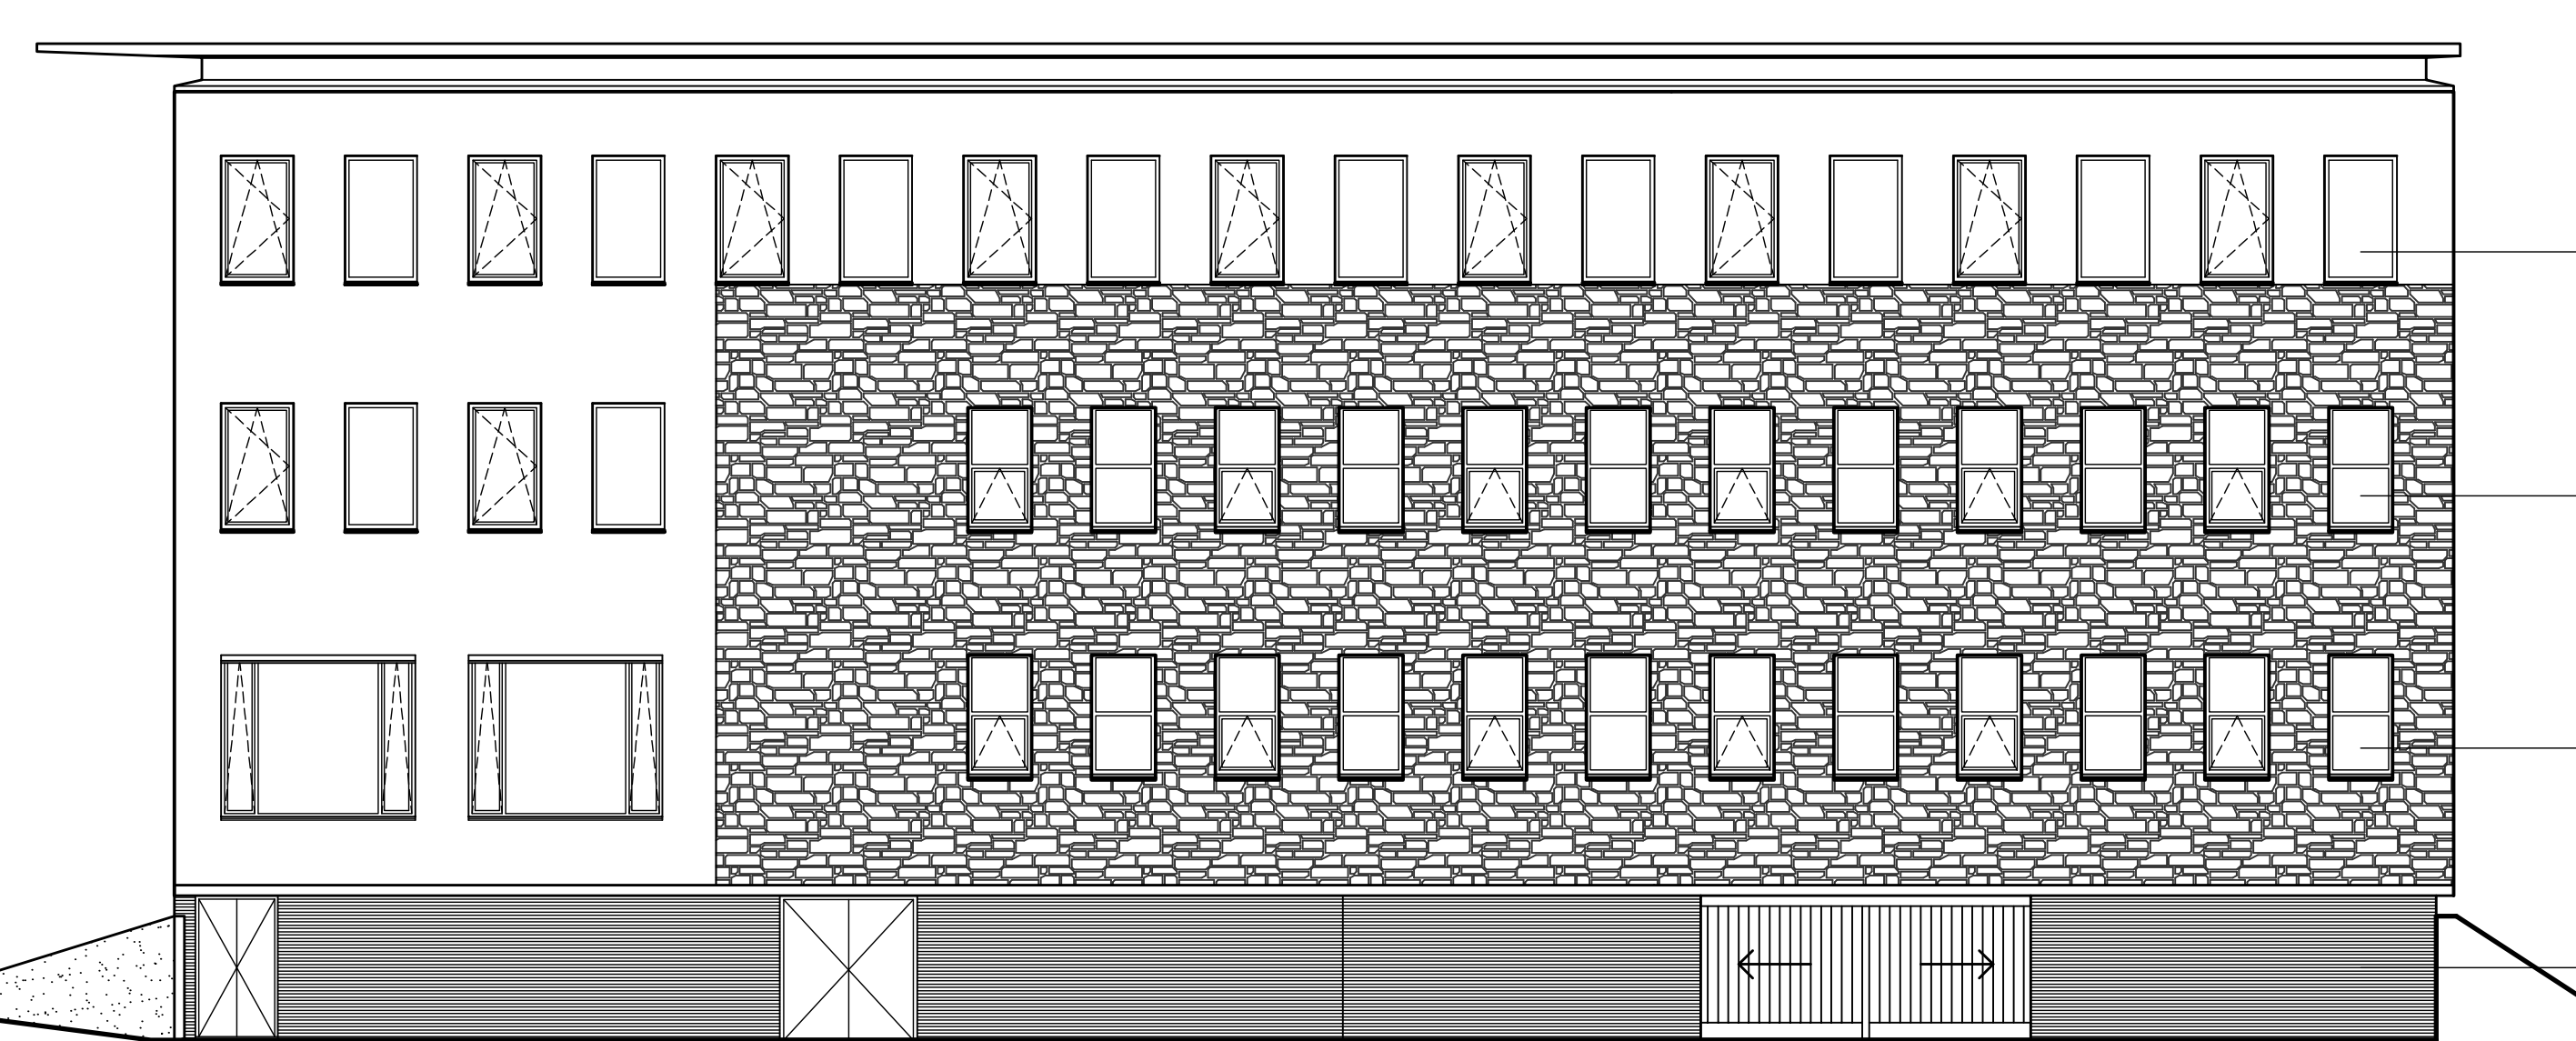

noordgevel

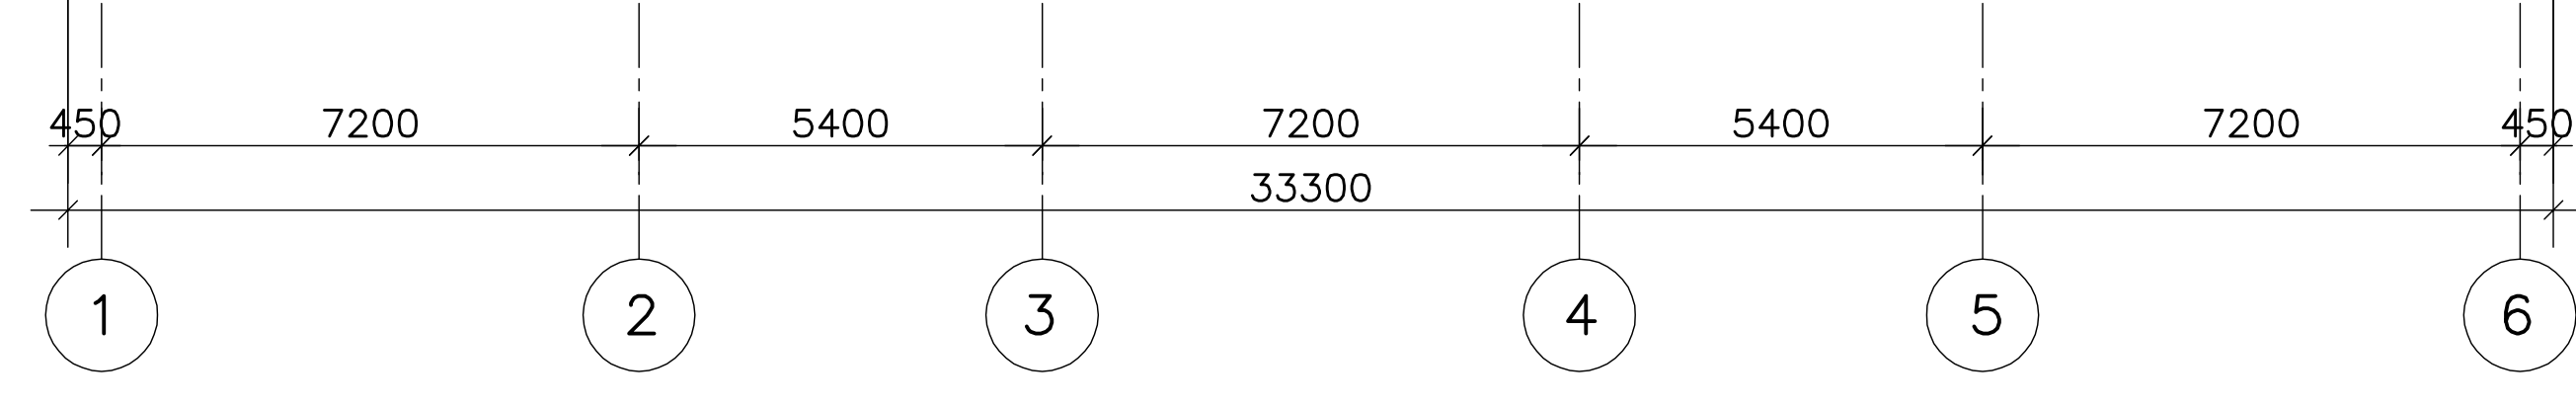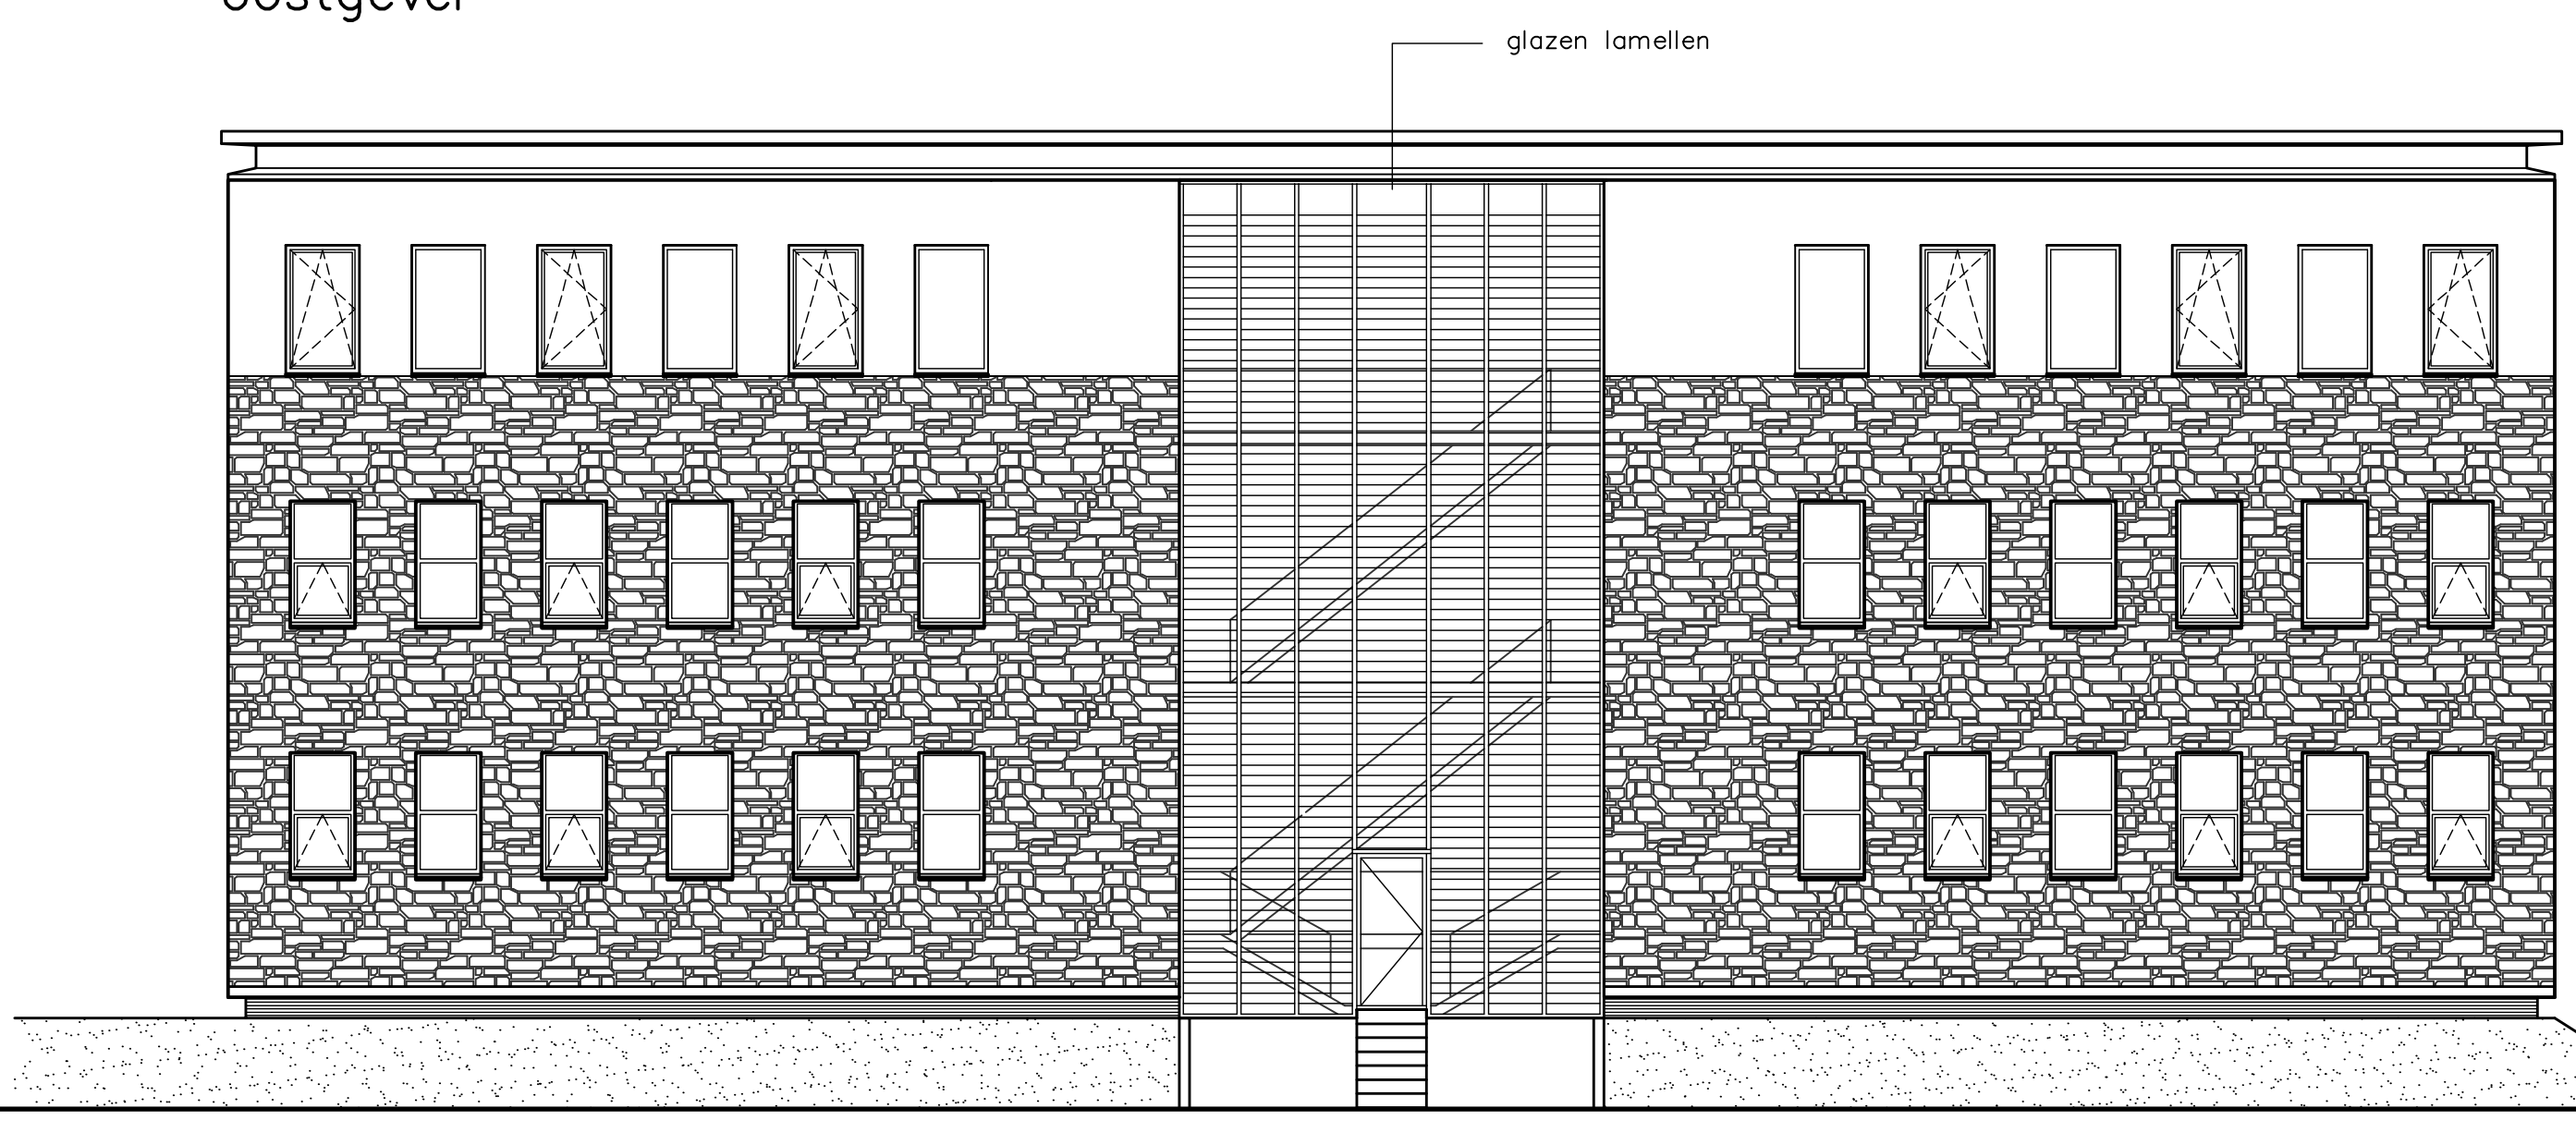

westgevel

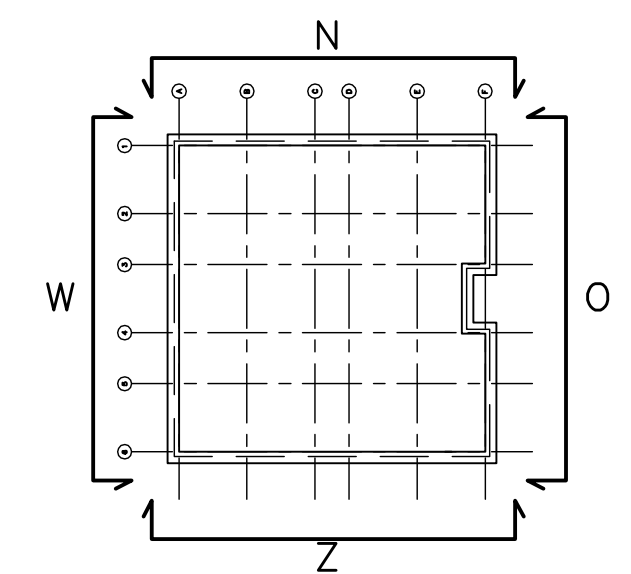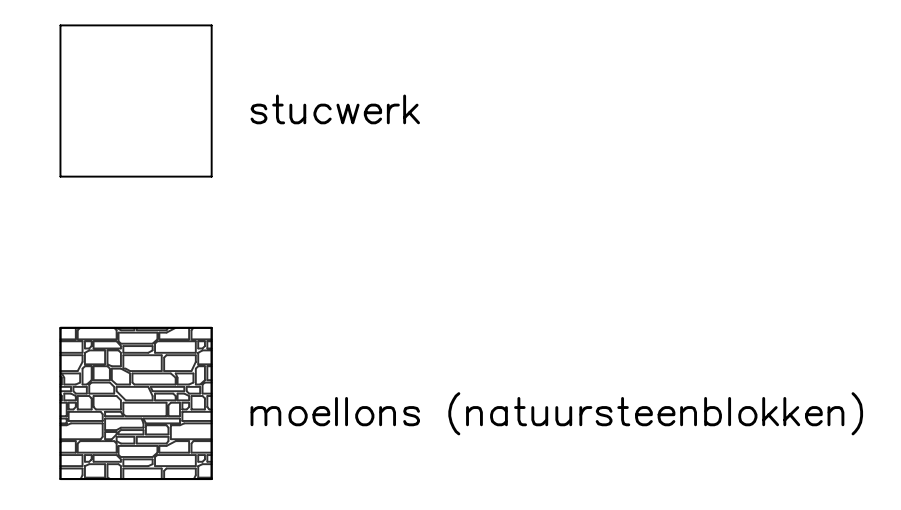

voor constructies zie tekening constructeur  
voor installaties zie tekening adviseur installaties

OPDRACHTGEVER:

T: \ACPRO\01\_alfa\akta6ul\Pict\OPDR\_G.bmp

Amstelland Vastgoed  
kantoren Teleport  
te Amsterdam  
gevels

datum 25-05-1999  
gewijzigd 18-06-1999  
22-09-1999

schaal 1:100  
getekend C.v.R.  
geken

uitvoeringstekening

afm.: 594x 1150  
**CEES DAM  
EN  
PARTNERS  
ARCHITECTEN**

SINGEL 136 1015 AG AMSTERDAM THE NETHERLANDS  
TELEFOON 020-6234750  
TELEFAX 020-6277390 / 020-6384406  
VILLA TOBRE D'AVIGNO, ST PAUL DE VENISE (AM) FRANCE  
TEL.93329192 FAX.93327541

**AKTA6 U07**