


ALLE MATEN DOOR DE AANNEMER IN HET WERK TE CONTROLEREN

Oprachtgever: Ithaca Science Center
 p/a Raadhuislaan 11
 5931 NR Tegelen
 tel: 077 321 01 01

Betreft: plan voor het verbouwen van een pand op een perceel
 gelegen aan de Raadhuislaan 11 te Tegelen (gemeente Venlo)

datum: april 2011

BESTEKTEKENING, bladnr.: BN-03		ir Jan de Wit architect Mr Michelsstraat 5 5481 CA Schijndel tel: 073 549 42 37 fax: 073 549 42 51 mobiel: 06 214 07 992 info@jdw.nu www.jdw.nu
onderwerp: plafondtekening begane grond		
datum: 27 april 2011 wijz. a: 12 augustus 2011 wijz. b: wijz. c: wijz. d:	besteknr.: 09/10 formaat: A-1 get.: jdw schaal: 1:100	

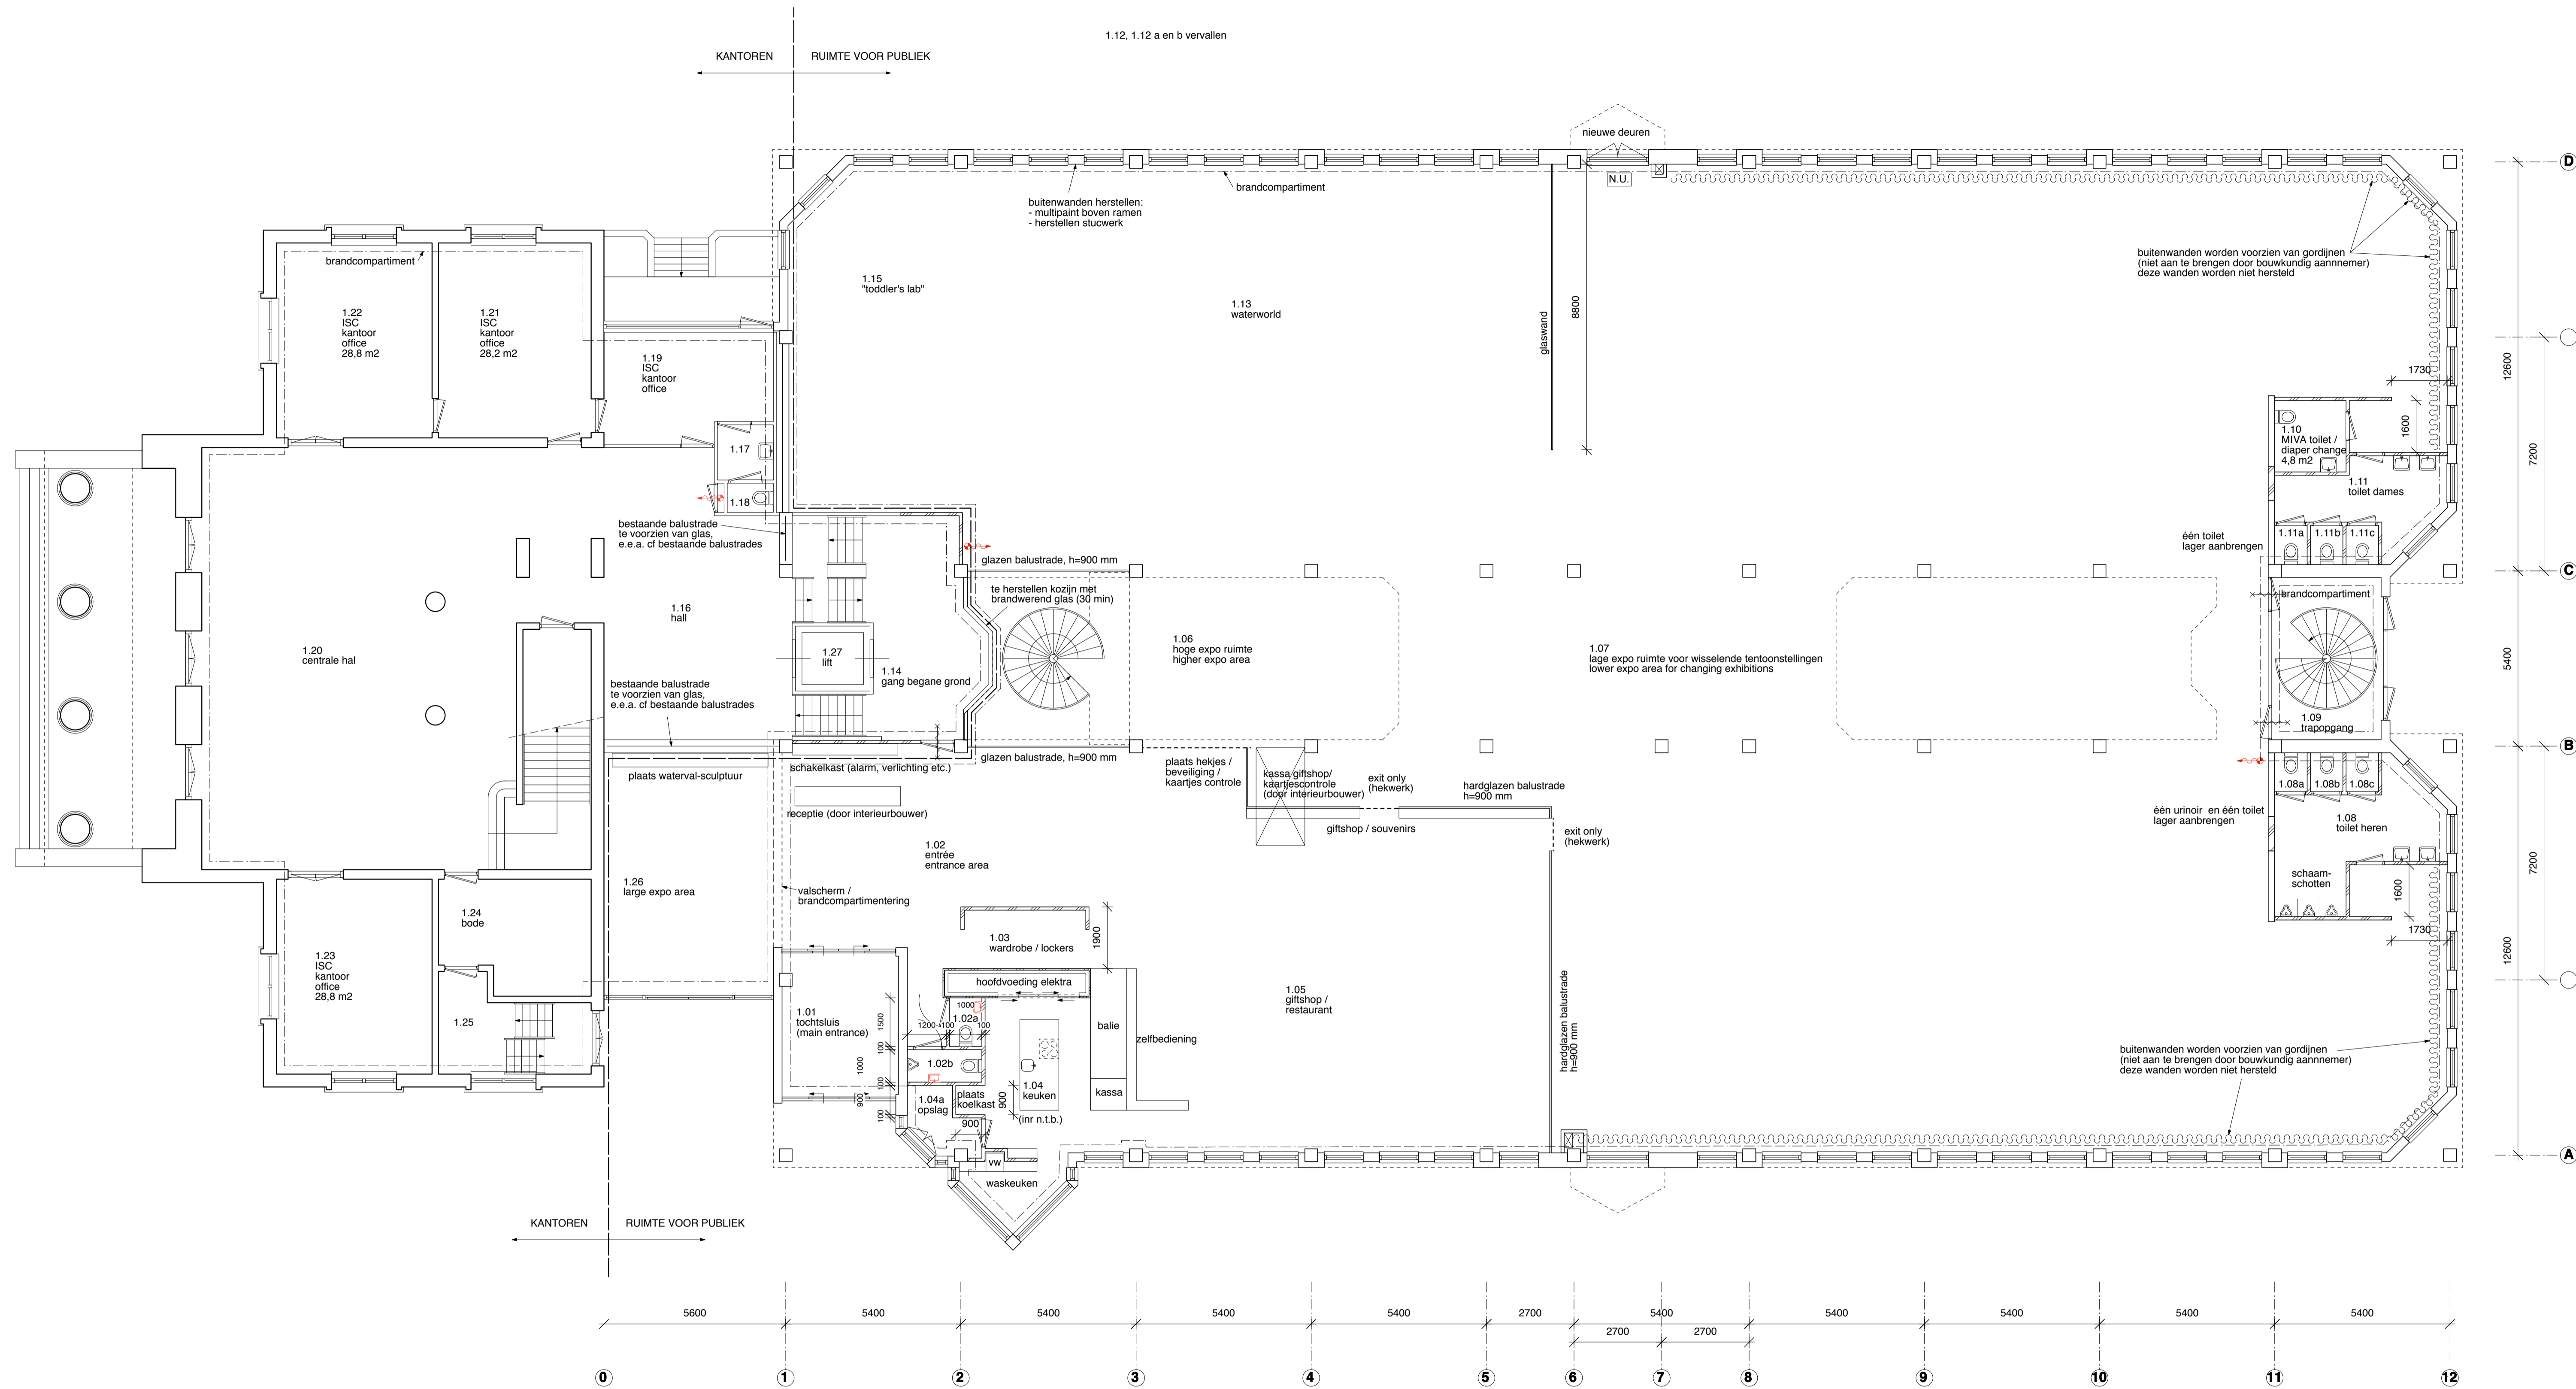


ALLE MATEN DOOR DE AANNEMER IN HET WERK TE CONTROLEREN

Oprichtgever: Ithaca Science Center
p/a Raadhuislaan 11
5931 NR Tegelen
tel: 077 321 01 01

Betreft: plan voor het verbouwen van een pand op een perceel,
gelegen aan de Raadhuislaan 11 te Tegelen (gemeente Venlo)

datum: april 2011

BESTEKTEKENING, bladnr.: onderwerp: plattgrond begane grond nieuwe situatie	BN-01	DEFINITIEF ONTWERP	Ir Jan de Wit architect Mr Michelsstraat 5 5481 CA Schijndel tel: 073 549 42 37 fax: 073 549 42 51 mobiel: 06 214 07 992 info@jdw.nu www.jdw.nu
datum: 27 april 2011 wijz. a: 12 augustus 2011 wijz. b: wijz. c: wijz. d:	besteknr.: 09/10 formaat: A-1 get.: jdw schaal: 1:100		

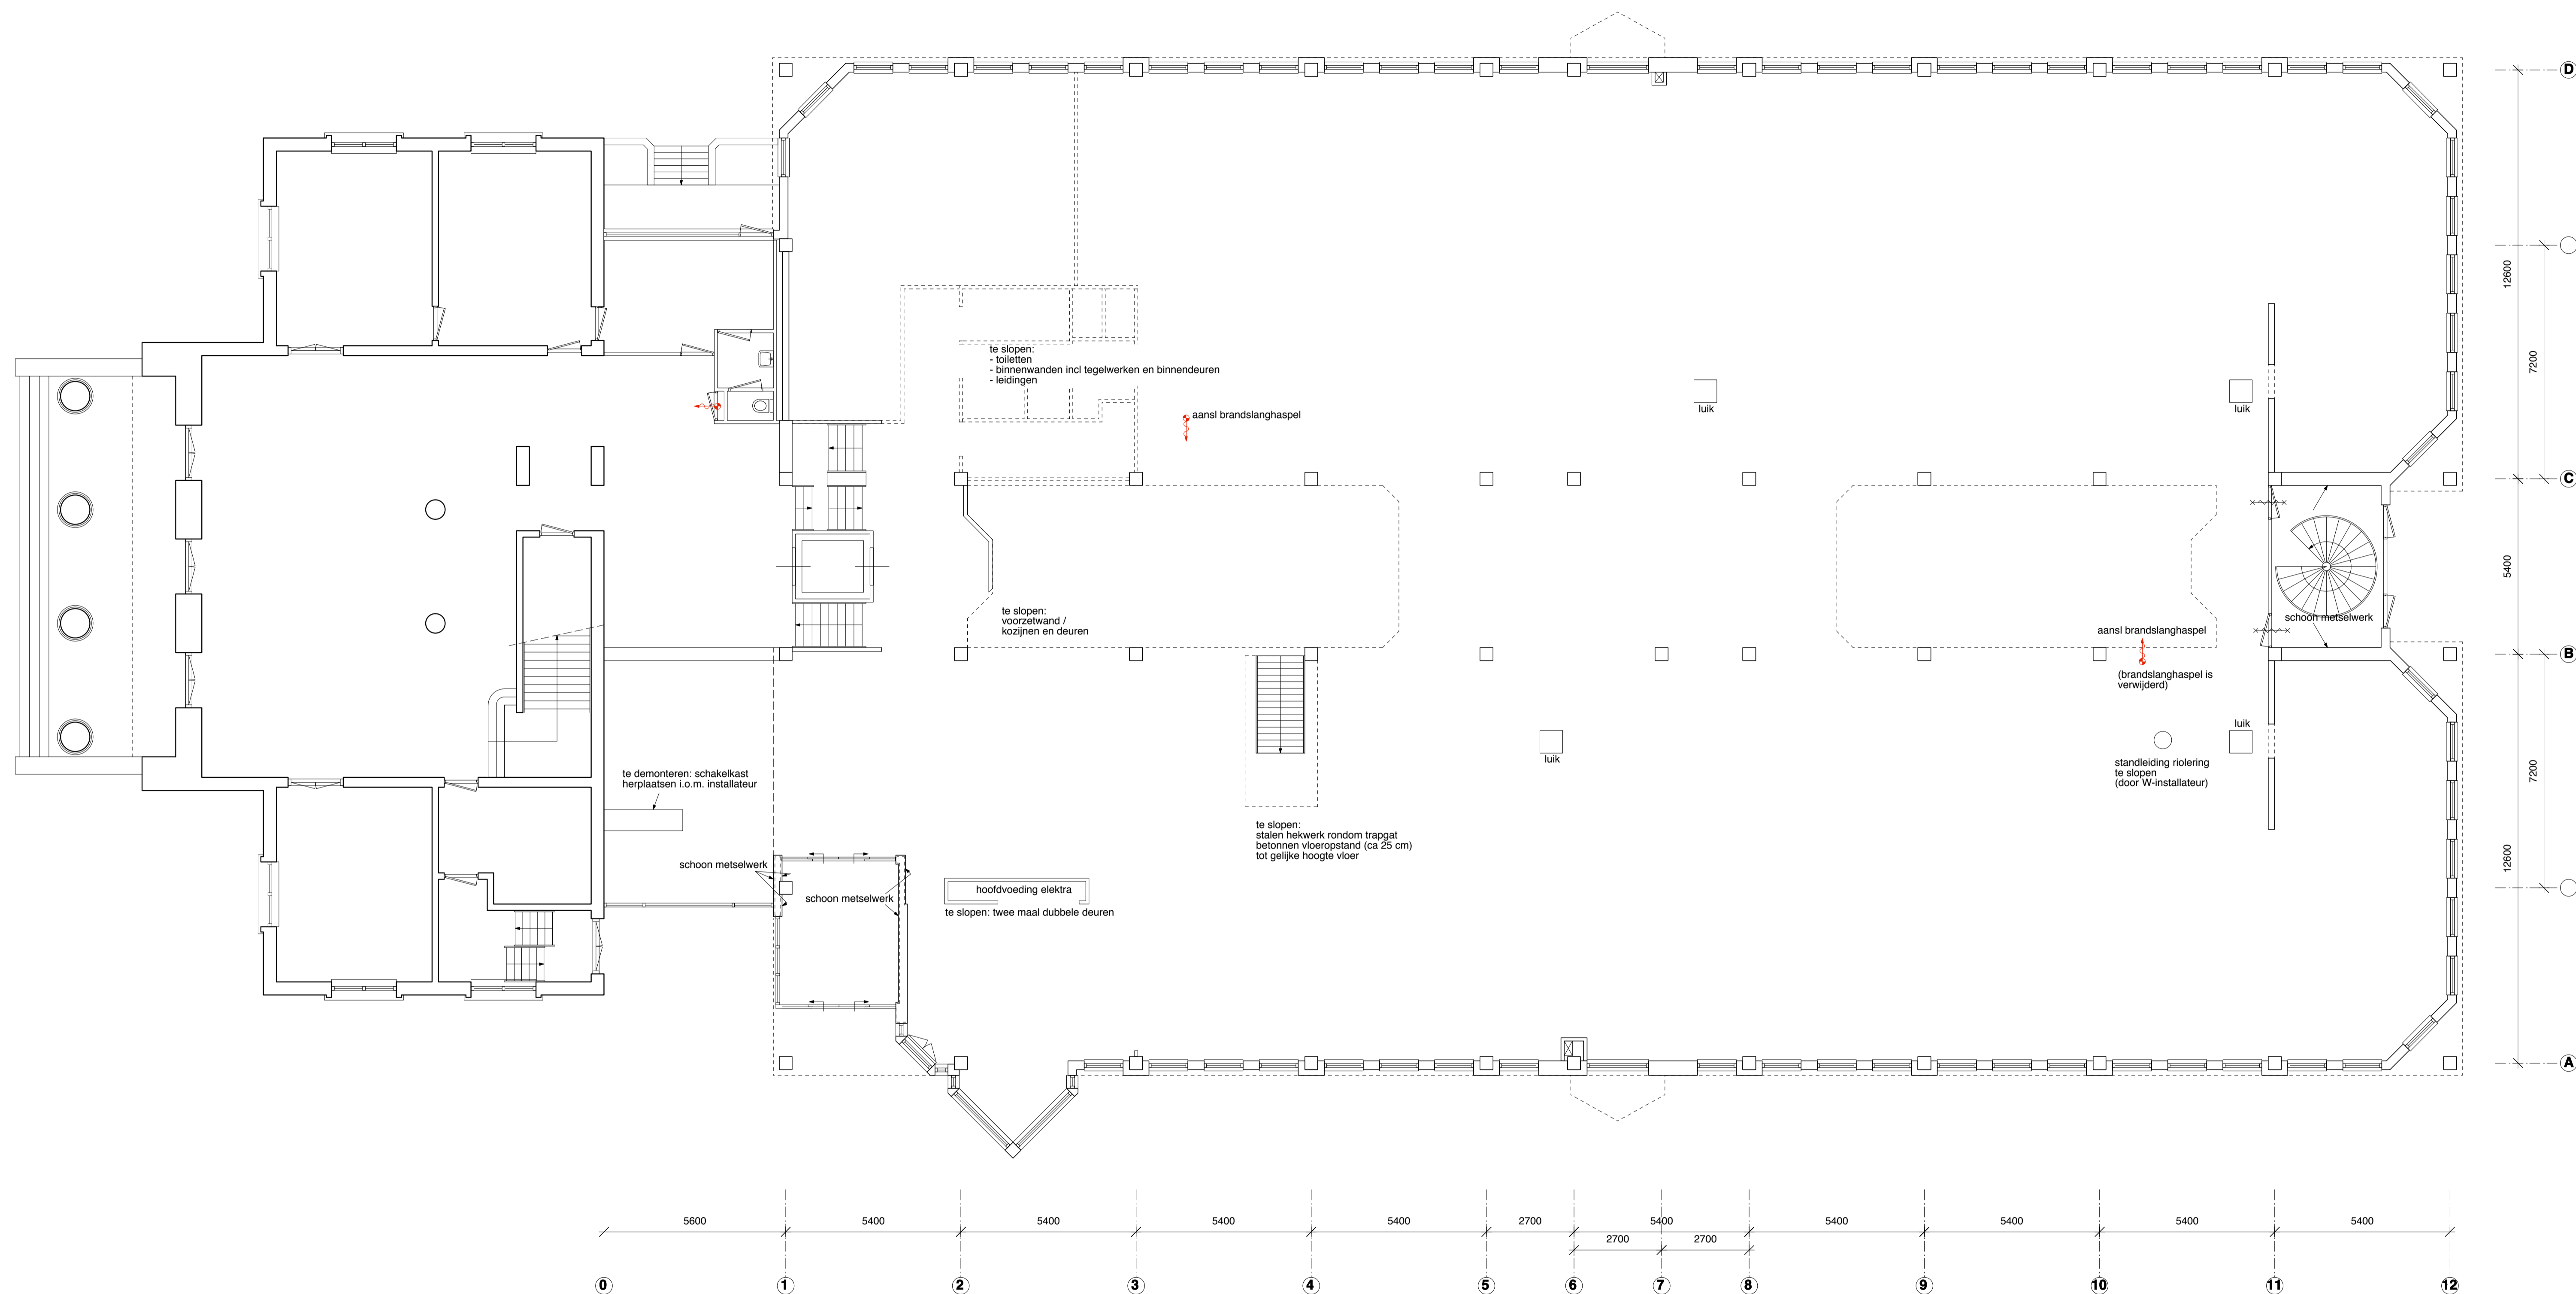

ALLE MATEN DOOR DE AANNEMER IN HET WERK TE CONTROLEREN

Oprachtgever: Ithaca Science Center
p/a Raadhuislaan 11
5931 NR Tegelen
tel: 077 321 01 01

Betreft: plan voor het verbouwen van een pand op een perceel,
gelegen aan de Raadhuislaan 11 te Tegelen (gemeente Venlo)


datum: april 2011

BESTEKTEKENING, bladnr.: BS-01
onderwerp: **plattgrond bestaande toestand**
NA SLOOP

datum: 27 april 2011
wijz. a: 12 augustus 2011
wijz. b:
wijz. c:
wijz. d:

besteknr.: 09/10
formaat: A-1
get.: jdw
schaal: 1:100

Ir Jan de Wit
architect
Mr Michelsstraat 5
5481 CA Schijndel
tel: 073 549 42 37
fax: 073 549 42 51
mobiel: 06 214 07 992
info@jdw.nu
www.jdw.nu

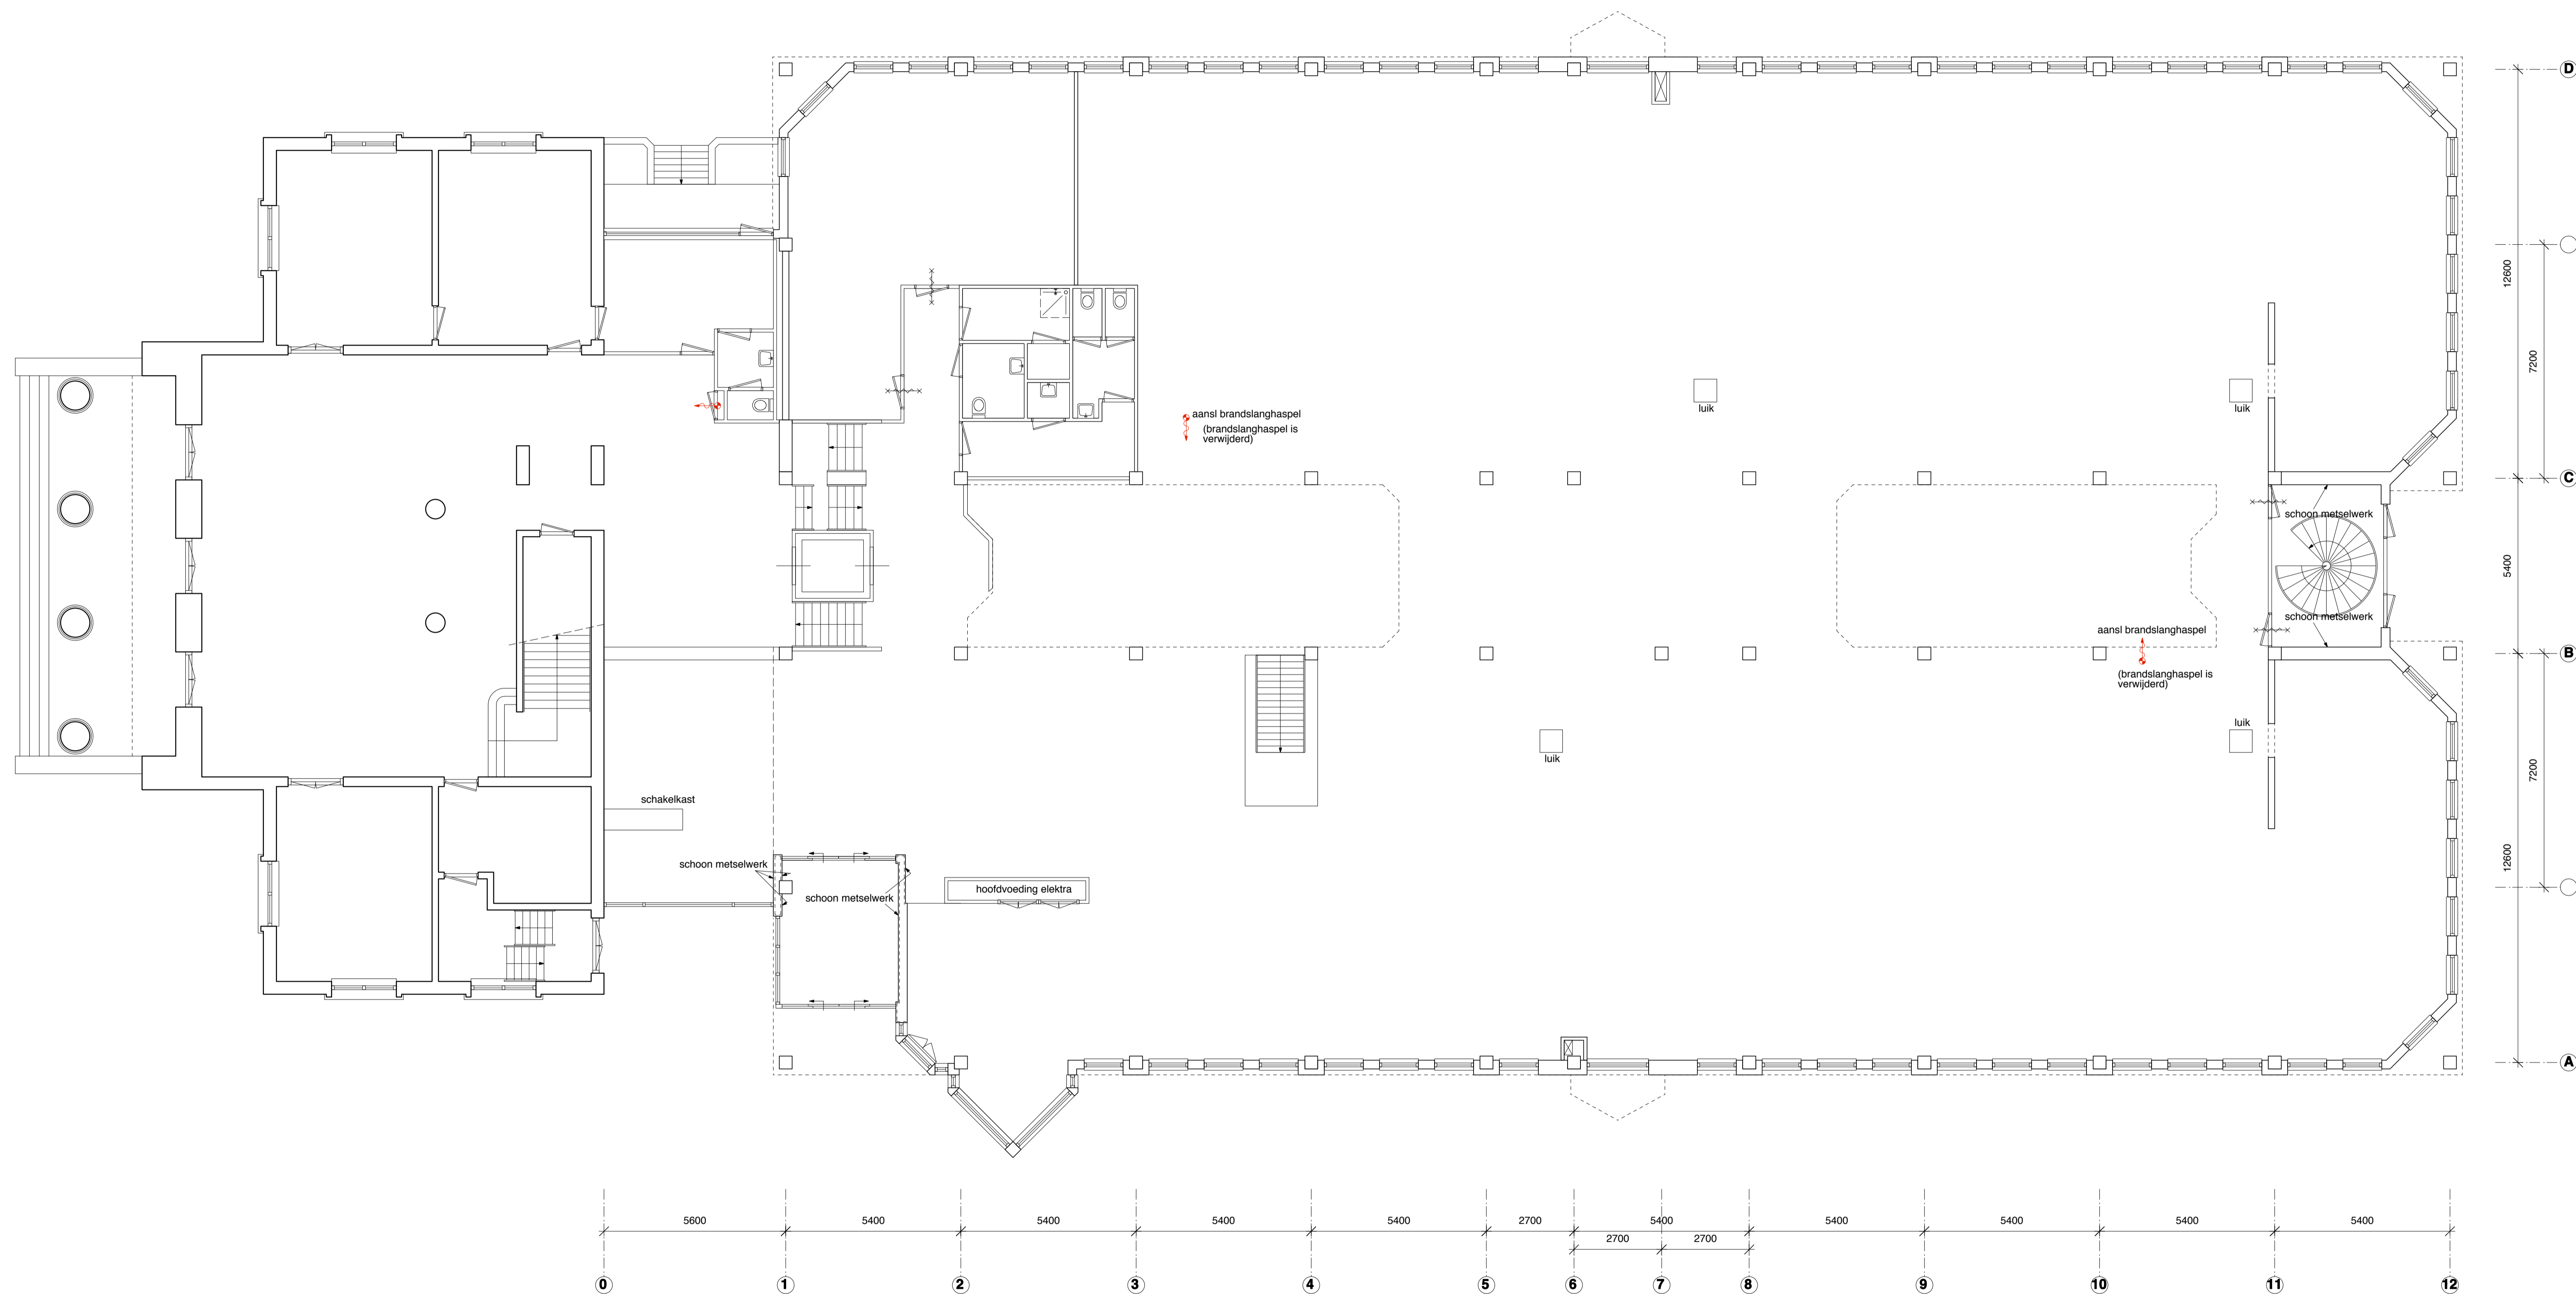

ALLE MATEN DOOR DE AANNEMER IN HET WERK TE CONTROLEREN

Opdrachtgever: Ithaca Science Center
 p/a Raadhuislaan 11
 5931 NR Tegelen
 tel: 077 321 01 01

Betreft: plan voor het verbouwen van een pand op een perceel,
 gelegen aan de Raadhuislaan 11 te Tegelen (gemeente Venlo)

datum: april 2011

BESTEKTEKENING, bladnr.: BB-01
 onderwerp: **plaattegrond begane grond**

datum: 27 april 2011
 wijz. a: 12 augustus 2011
 wijz. b:
 wijz. c:
 wijz. d:

besteknr.: 09/10
 formaat: A-1
 get.: jdw
 schaal: 1:100

Ir Jan de Wit
 architect
 Mr Michelsstraat 5
 5481 CA Schijndel
 tel: 073 549 42 37
 fax: 073 549 42 51
 mobiel: 06 214 07 992
 info@jdw.nu
 www.jdw.nu